


AFSTÖÐUMYND M:1:500

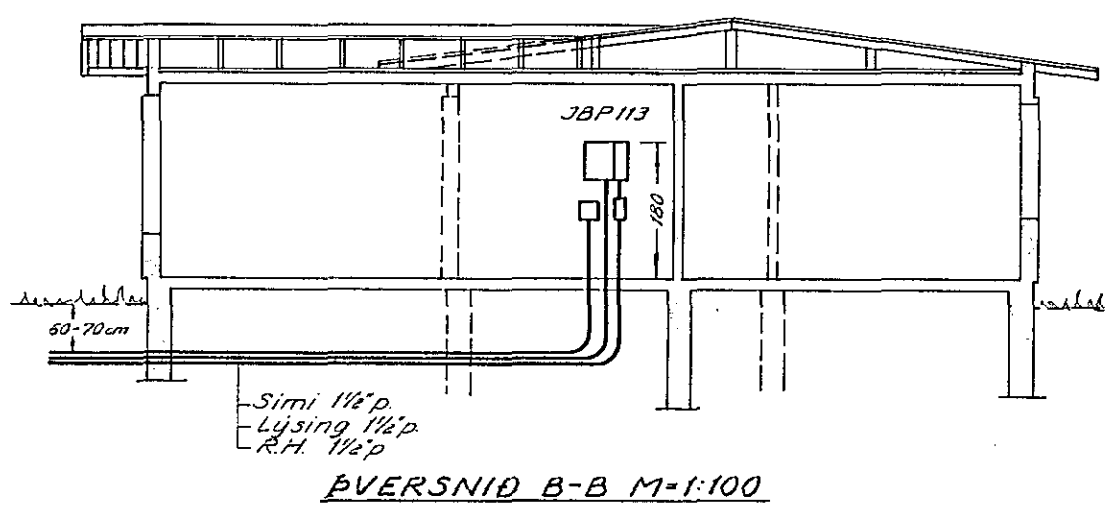

ALMENNAR SKÝRINGAR

11. Allar pípur eru 3/8" og vir 1.5mm<sup>2</sup> nema annars sé getið.
2. Hæðir tengla að jafnaði 20cm nema annars sé getið.
3. Hæðir rofa að jafnaði 110cm frá gólfi nema annars sé getið.
4. Mál eru frá fullfrágengnu gólfi eða óeinangruðum vegg i miðja dós, eða úr miðri dós i miðja dós.
5. Þar sem pípur eru lagðar hlið við hlið i loftum eða veggjum, skal hafa bil á milli þeirra, þannig að steypa geti auðveldlega runnið á milli þeirra.
6. Málhluta lagnar, tækja, lampa og búnaðar skal jarðbinda varðlega.
7. Verklaki skal sannpröfa uppgetinni pípuþjölda og fjölda tauga i pípum áður en pípur eru lagðar og taugar lásgnar.
8. Sjá nánar tengingu, virun og gildleika tauga á einlinumynni.
9. Allar pípur skulu vera plastpípur nema annars sé getið.
10. Pípur eru ekki sýndar állu leið að loftum, en þær eru merktar viðkomandi loftu og gásmarkumeri.
11. Dösir, töflukassar og millidráttardösir skulu vera galvanhúðaðar.
12. Setja skal millidráttardösir eftir þörtum. Ekki skal leggja tengra en 10-12 metra, nema sett sé millidráttardös. Millidráttardösirnir skulu settar undir lampa.
13. Til snertisvarnarmur skal nota lokastraums-rofa.
14. Öll lákn' eru taknir og þær að sannpröva lagnir að tækjum eftir aðstæðum á staðnum og eftir sêttleikningum.
15. Málstraumur rofa og tengla skal vera minnst 10A.
16. Rofar og tenglar af gerð Busch eða sambærilegri gerð.
17. Binda skal saman steyputeina ofan á neðstu bindivirum i sökkli, þannig að þeir myndi samfellda heila. Teinarnir skulu síðan beygjast upp i töflu. Jarðbinda skal vatnsinntak, heita og kaldvatns-lögn. Skila skal mælingu af jarðbindingu og skal hún uppfylla kröfur R.H. Að búrur kosti skal grafa niður jarðskaut.
18. Öll lákn' eru samkvæmt íslenskum staðli nr.61.
19. Ganga skal vel og fagmannlega frá lögninni.

BR. NR.	DAGS	TEIKN.	YFIRF.	BREYTING	
TEIKNINGAR NR.	81	2	952	BREIÐVANGUR 29	
VERK.	BLAÐ	FRH.	BL.	HAFNARFIRÐI	
	2	3		AFSTÖÐUMYND, SNIÐ, SKÝRINGAR	
KVARDI	1:500	1:100			
HANNAÐ	TEIKNAD	YFIRF.			
D.H.	F.J.	J.S/DH			
REYKJAVÍK	12.9.67				
				Rafhönnun	
				SKULAGÖTU 63 SÍMI 12666	