

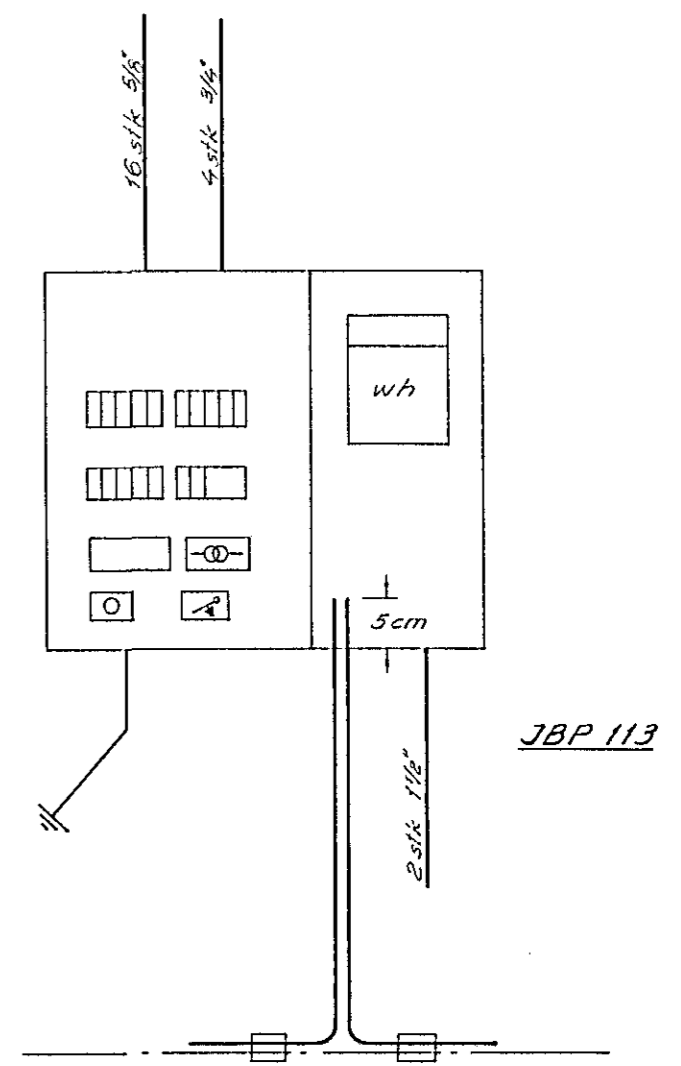


TAFLA T.1
JBP 113


220/380V

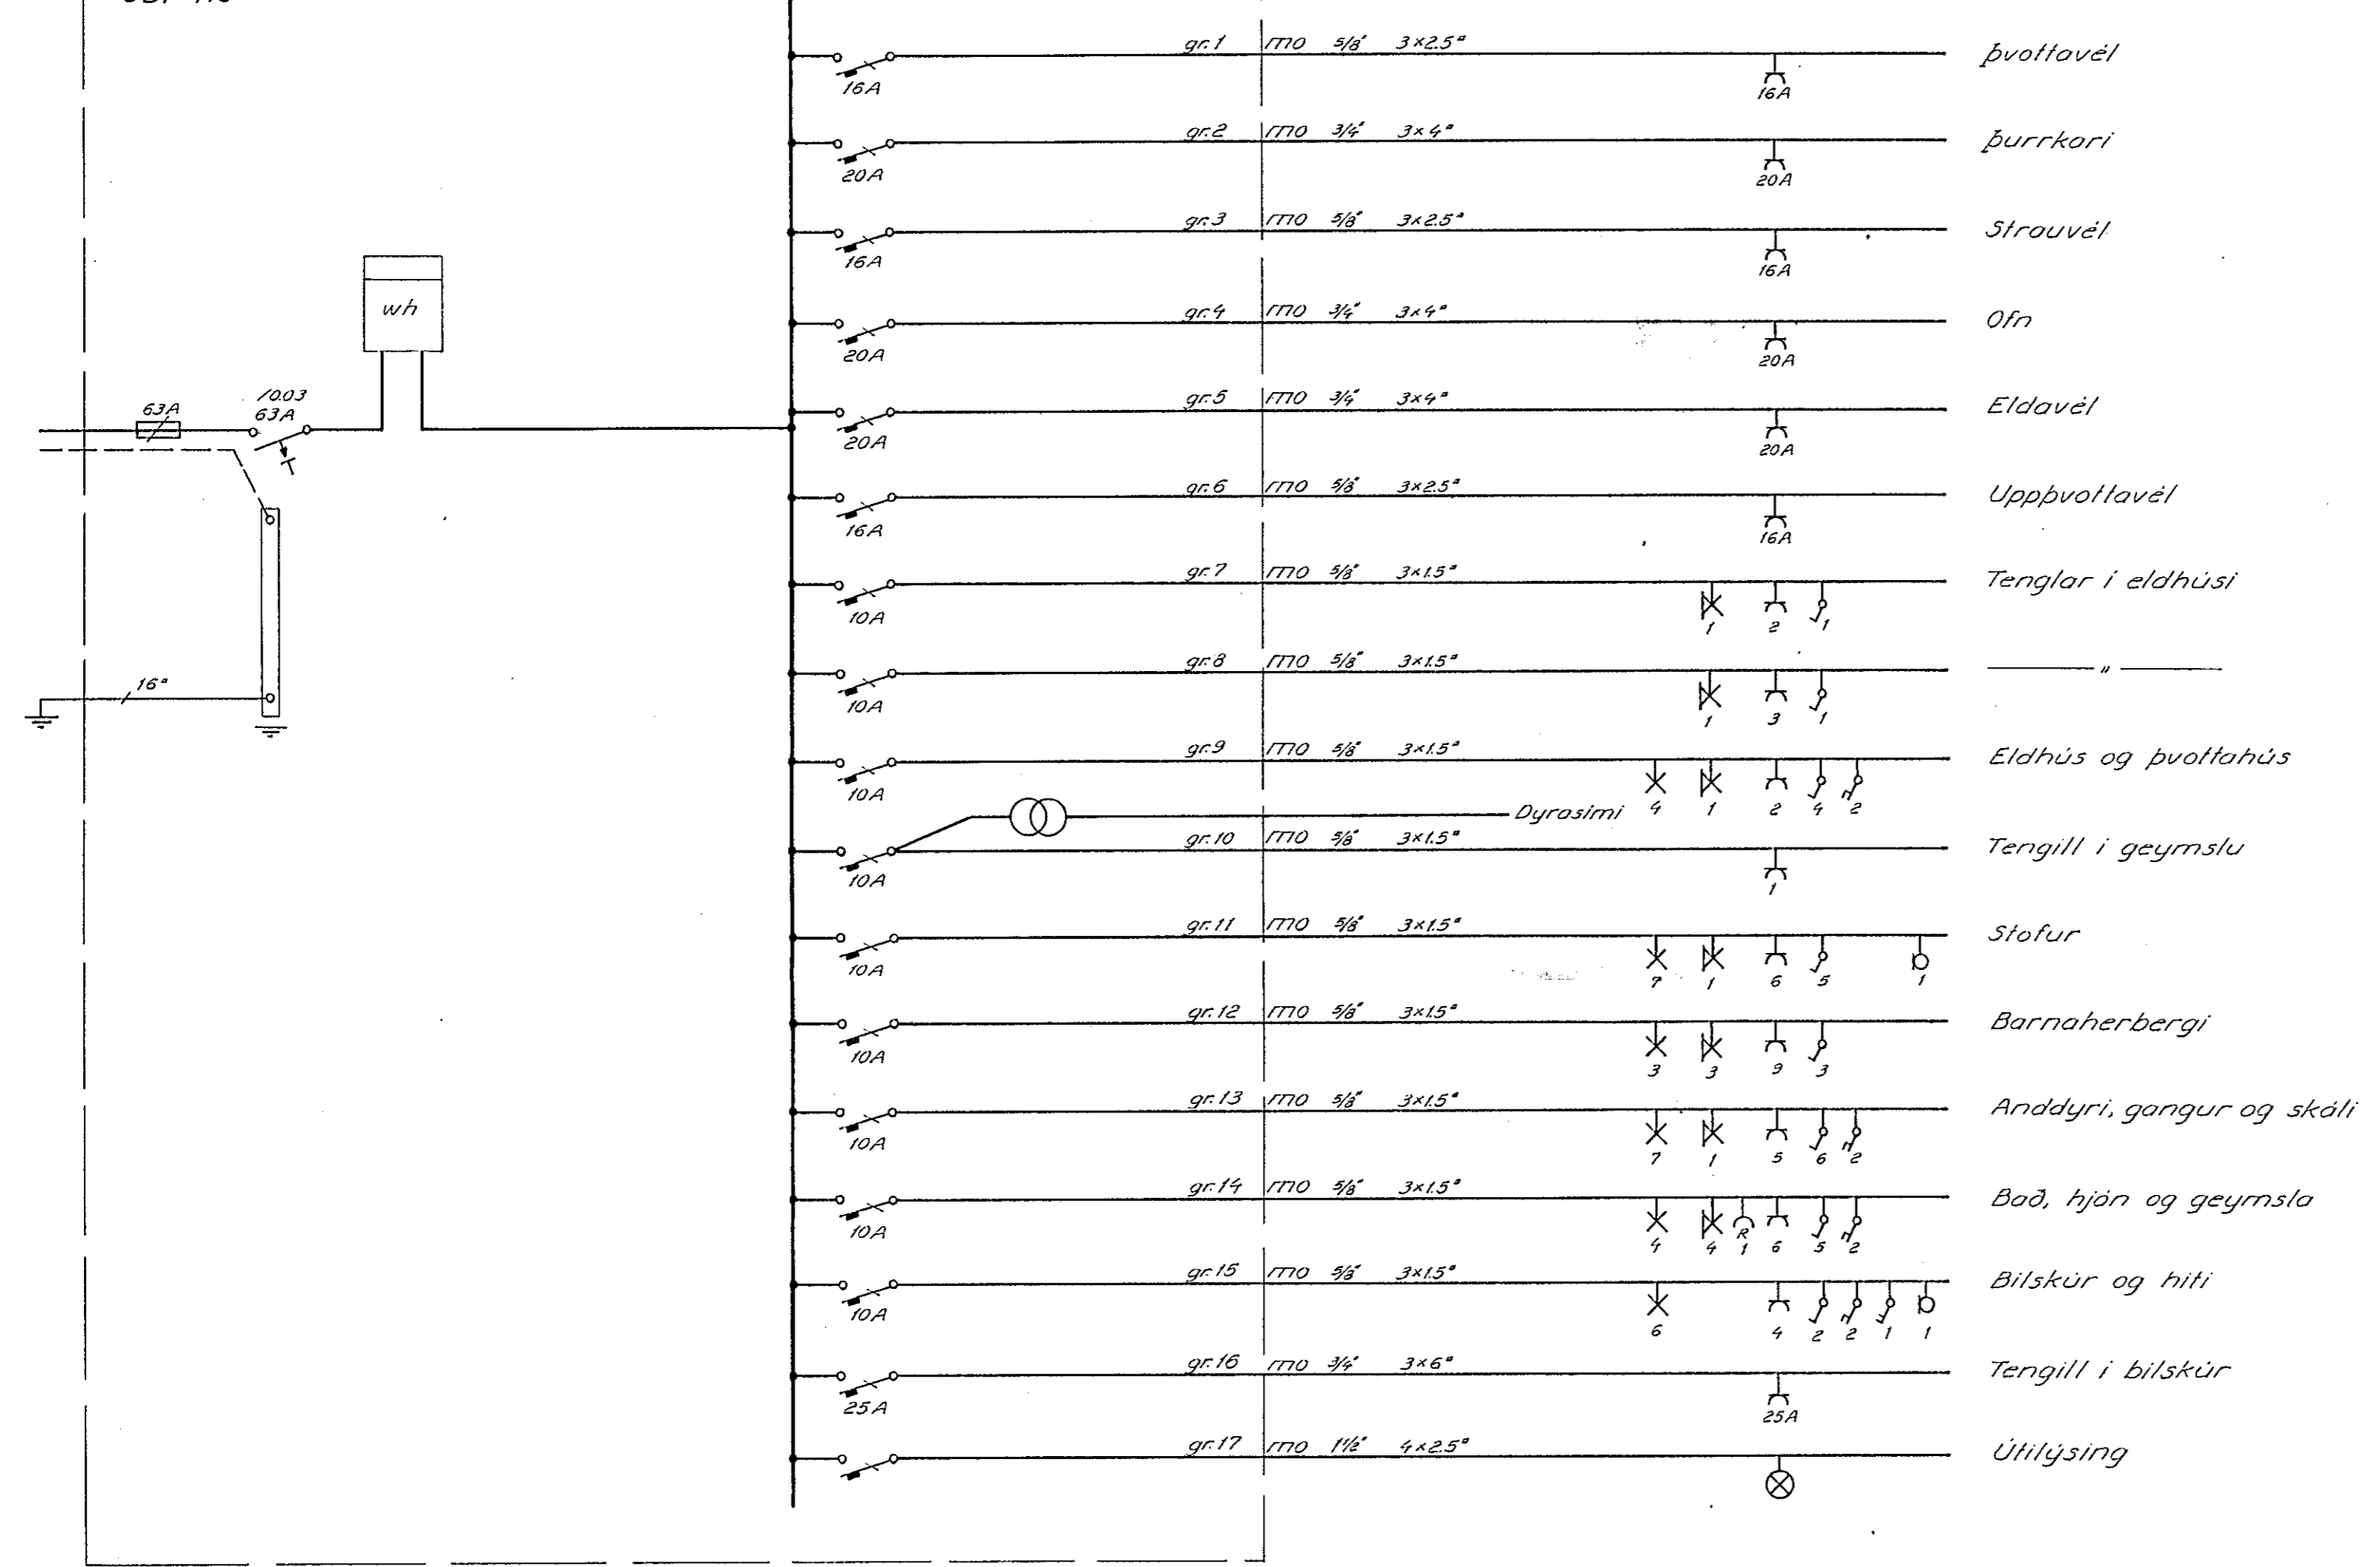

Teinarnir eru einangraðir þar sem þeir fara inn í gegn um föflukassann til hæðarauka við mælingar.
Hæð á teinaendum upp úr föflukassa 5cm.

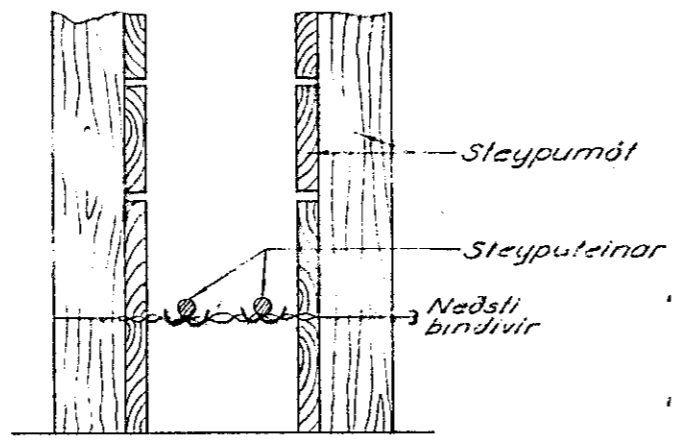

Snið í sökkl

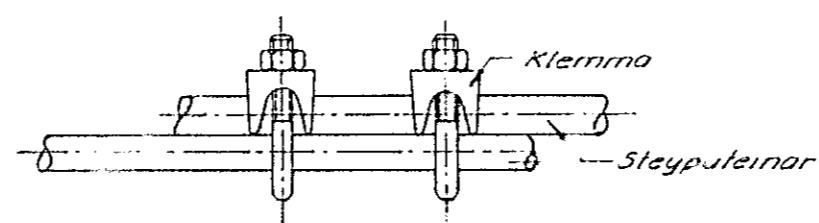

Samtenging teina allan hringinn í sökklinum

JARÐBINDING Í SÖKKLI

BR. NR.	DAGS.	TEIKN.	YFIRF.	BREYTING	
8	2	967		BREIÐVANGUR HAFNARFIRÐI 29	
VERK. BLAÐ	3	FRH. BL.		EINLÍNUMYND	
KVAÐI	engin			Rafhönnun	
HANNAÐ TEIKNAD YFIRF.	D.A.	F.J.		SÍMI 12666	
REYKJAVIK	12.9.78				