


TAFLA T.1
JBP 113

220/380V

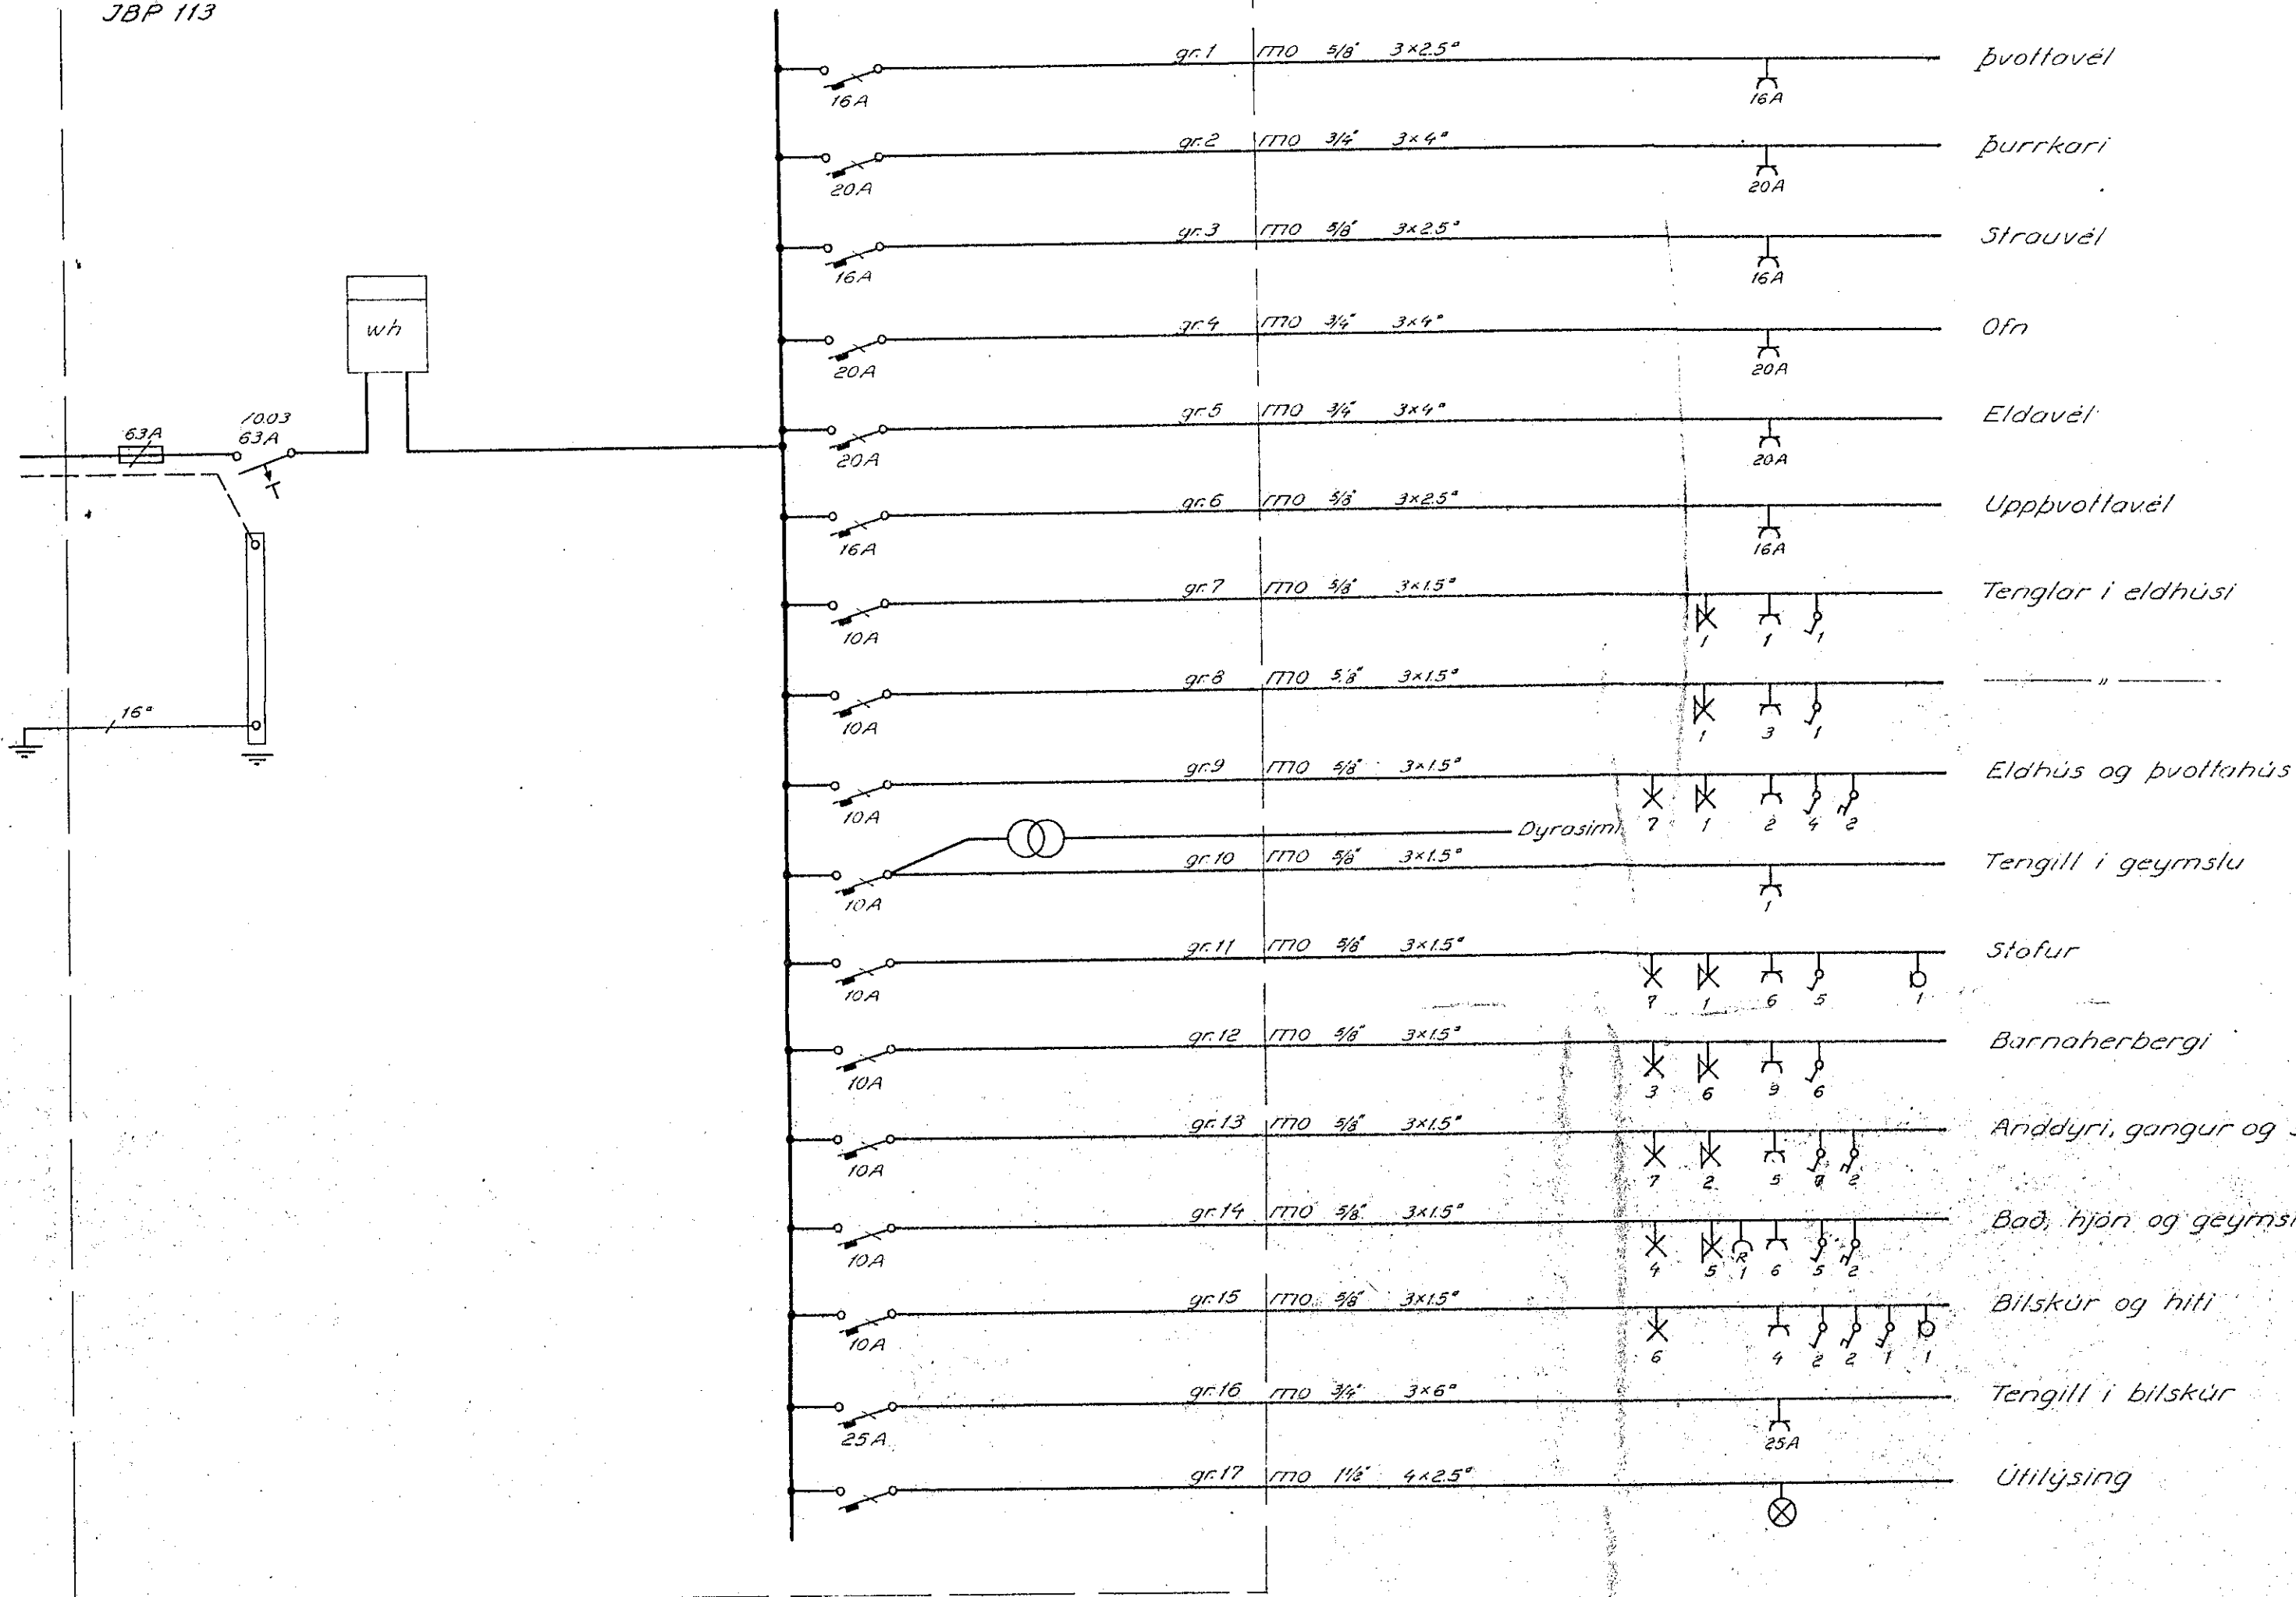


Húsvolta nr. 2886 Teikning nr. 1467
Samþykkt þ. 19.74
f.h. RAFVEITU HAFNARFJARDAR
Björn Jóhannsson
Eftirlitsmaður rafhlagna

lanttök samþykkt 4.11. 1974

f.h. RAFVEITU HAFNARFJARDAR

Björn Jóhannsson



Tvötakarör endi í töflukassa

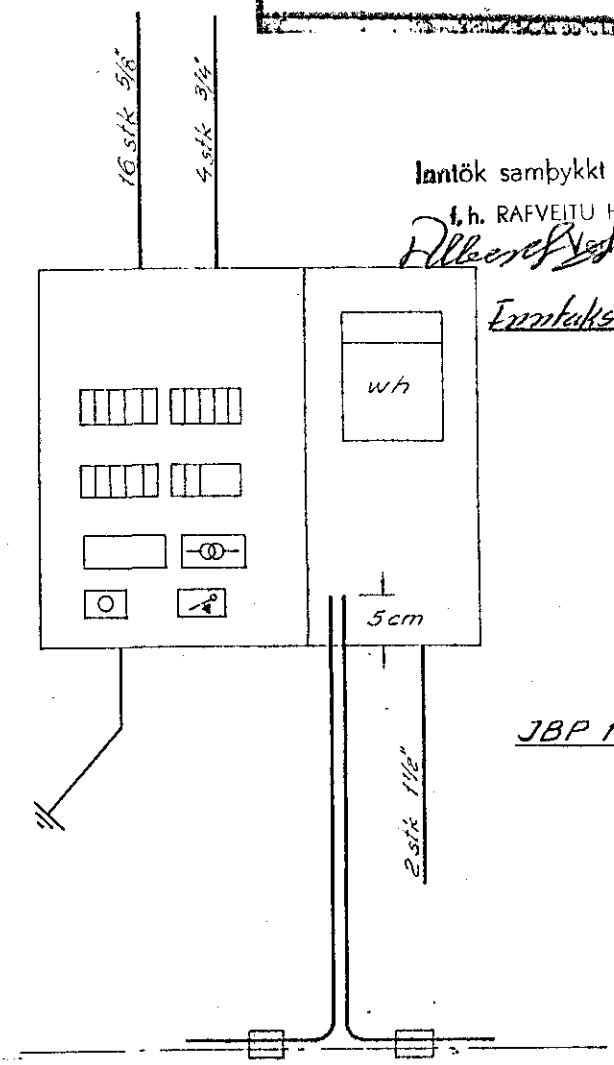

JBP 113

Teinarnir eru einangradir þar sem þeir fara inn í gegn um töflukassann til hæðararuka við mælingar.

Hæð á teinaendum upp úr töflukassa 5cm.

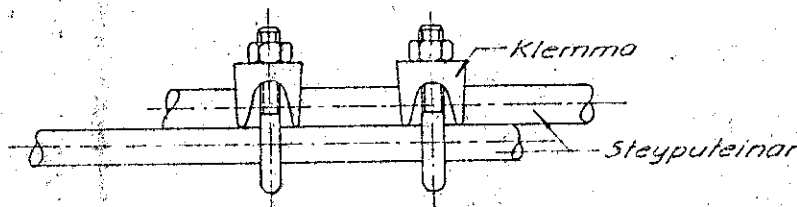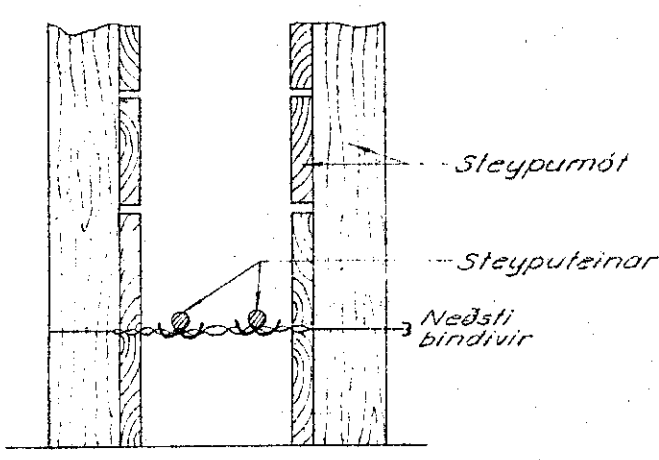

Samtenging teina allan hringinn í sökklinum

JARDBINDING Í SÖKKLI

BR. NR.	DAGS	TEIKN.	YFIRF.	BREYTING
8	2	967		BREIDVANGUR 3A
VERK.	BLAD	FRH. BL.		HAFNARFIRDI
KVARDI	engin			EINLÍNUMYND
HANNAÐ TEIKNAD YFIRF.	D.H.			Rafhönnun
REYKJAVÍK	12.9.74			