


AFSTÖÐUMYND M=1:500

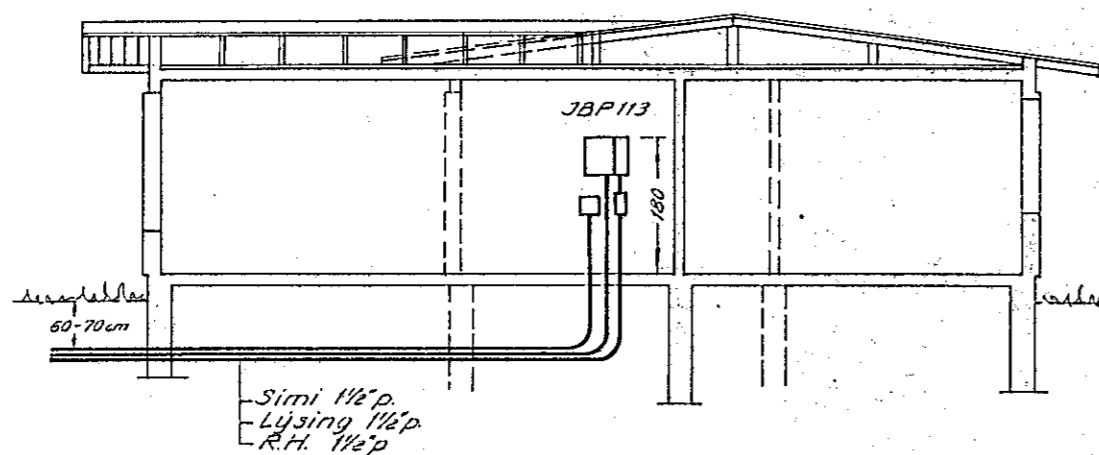

ÞVERSNIÐ B-B M=1:100

ALMENNAR SKÝRINGAR

1. Allar pipur eru 5/8" og vir 1.5mm² nema annars sé getið.
2. Hæðir tengla að jafnaði 20cm nema annars sé getið.
3. Hæðir rofa að jafnaði 110cm frá gólfi nema annars sé getið.
4. Mál eru frá fullfrágengnu gólfi eða þeinangrúðurn vegg i miðja dós, eða úr miðri dós i miðja dós.
5. Þar sem pipur eru lagðar hlíð við hlíð i loftum eða veggjum, skal hafa bil á milli þeirra, þannig að sleypa geti auðveldlega runnið á milli þeirra.
6. Málmhluta lagnar, tækja, lampa og búnaðar skal jarðbinda vandlega.
7. Verktaki skal sannpröfa uppgefinn pipufjöldi og fjölda tauga i pipum síður en pipur eru lagðar og taugar idregnar.
8. Sjá nánar tengingu, virun og gilduleika tauga á einlinumynd.
9. Allar pipur skulu vera plastpipur nema annars sé getið.
10. Pipur eru ekki sýndar alla leið að töflum, en þær eru merktar viðkomandi töflu og gránumúmeri.
11. Dösir, töflukassar og millidráttardösir skulu vera galvönhúðaðar.
12. Selja skal millidráttardösir eftir þörfum. Ekki skal leggja lengra en 10-12 metra, nema sett sé millidráttardós. Millidráttardösirnar skulu settar undir lampu.
13. Til snertispenningvarnar skal nota tekastraums-rofa.
14. Öll tákni eru tákniðæn og þær að samræmi lagnir að tækjum eftir aðstæðum á staðnum og eftir séttleikningum.
15. Málstraumur rofa og tengla skal vera minnst 10A.
16. Rofar og tenglar af gerð Busch eða sambærilegri gerð.
17. Bindu skal saman sleyputeina ofan á neðstu bindivirum i sökkli, þannig að þeir myndi samfellða heild. Teinarnir skulu síðan beygjað upp i töflu. Jarðbindu skal vatnsinntak, heita og kaldvatns-lögn. Skila skal mælingu af jarðbindingu og skal hún uppfylla kröfur R.H. Að öðrum kosti skal grafa niður jarðskaut.
18. Öll tákni eru samkvæmt izlenzkum staðli nr.61.
19. Ganga skal vel og fagmannlega frá lögninni.

BR. NR.	DAGS	TEIKN.	YFIRF.	BREYTING
TEIKNINGAR NR.	81	2	952	BREIÐVANGUR 31 HAFNARFIRÐI 31
VERK. BLAD	2	FRH. BL.	3	
KVARDI				AFSTÖÐUMYND, SNID, SKÝRINGAR
L: 500	1:100			
HANNAÐ	TEIKNAD	YFIRF.		
D.A.	E.J.	12/04		
REYKJAVÍK	12.9.77			
				Rafhönnun
				SKÚLAGÖTU 63 SÍMI 12666