

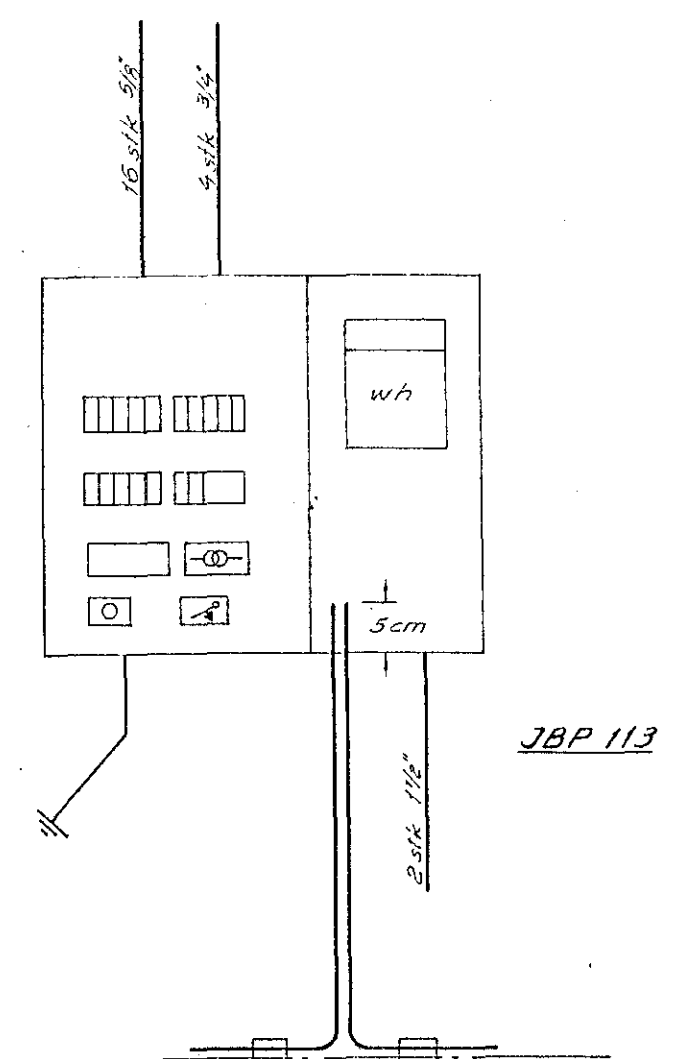


TAFLA T.1
JBP 113


220/380V

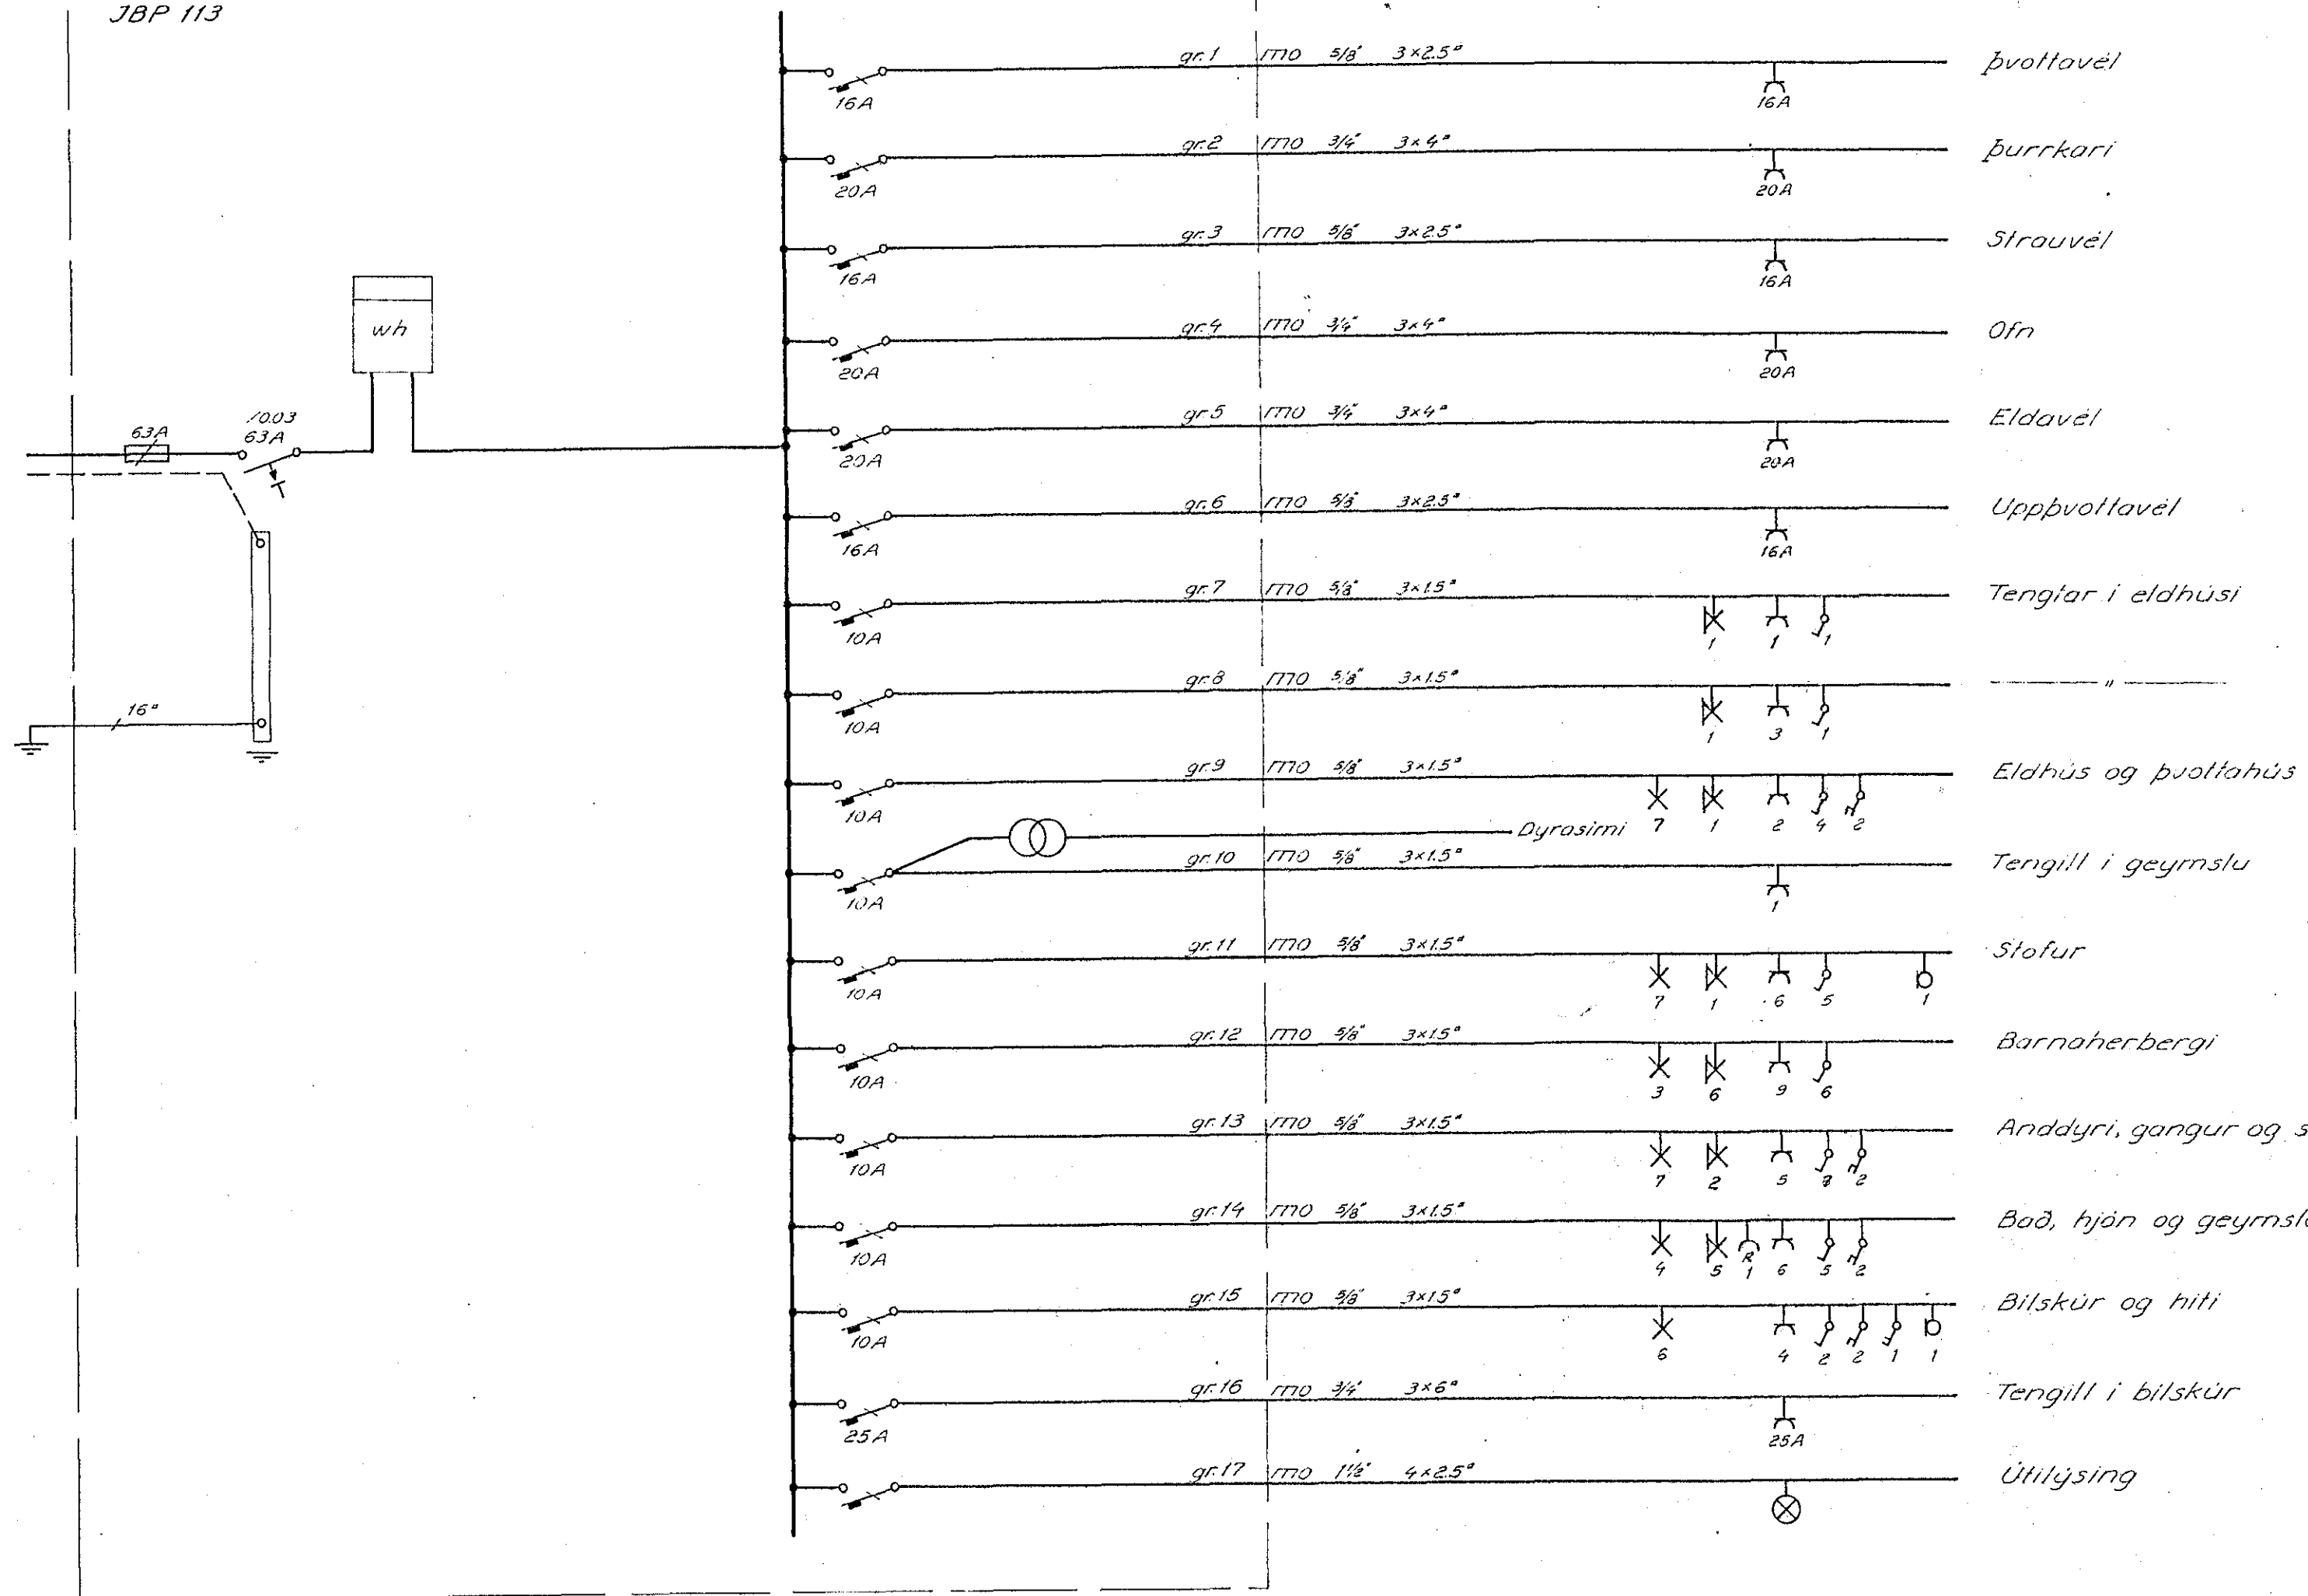

Teinarnir eru einangradir þar sem þeir fara inn í gegn um töflukassann líl hæðarauka við mælingar.
Hæð á teinaendum upp úr töflukassa 5cm.

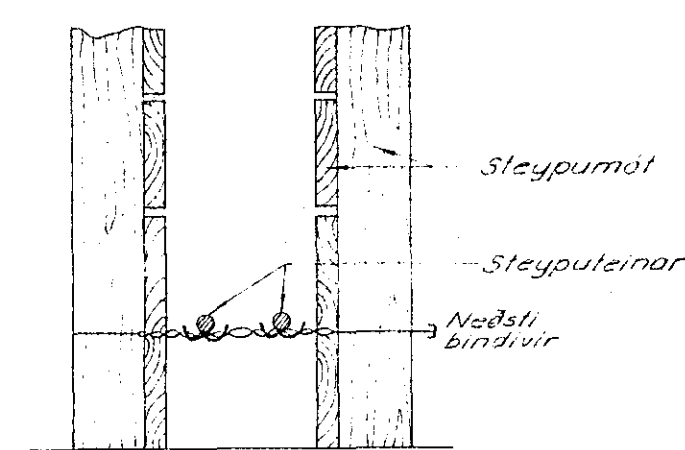

Stið i sökkl

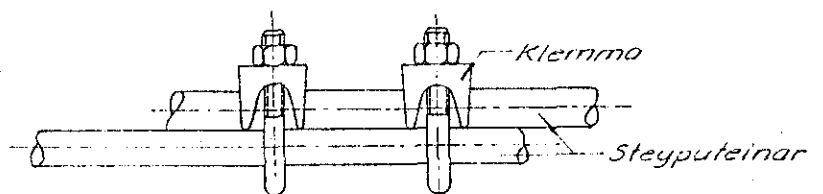

Samtenging teinu allan hringinn i sökklunum

JARDBINDING I SÖKKLI

BR. NR.	DAGS	TEIKN.	YFIRF.	BREYTING	
8	2	967		BREIÐVANGUR HAFNARFIRÐI 37	
VERK.	BLAÐ	FRH.	BL.	EINLÍNUMYND	
KVARDI	engin				
HANNAÐ TEIKNAD YFIRF.	D.H. E.J. 12.9.83				
REYKJAVIK	Dæði H. Jónsson				
				Rafhönnun	