


AFSTÖÐUMYND M:1:500

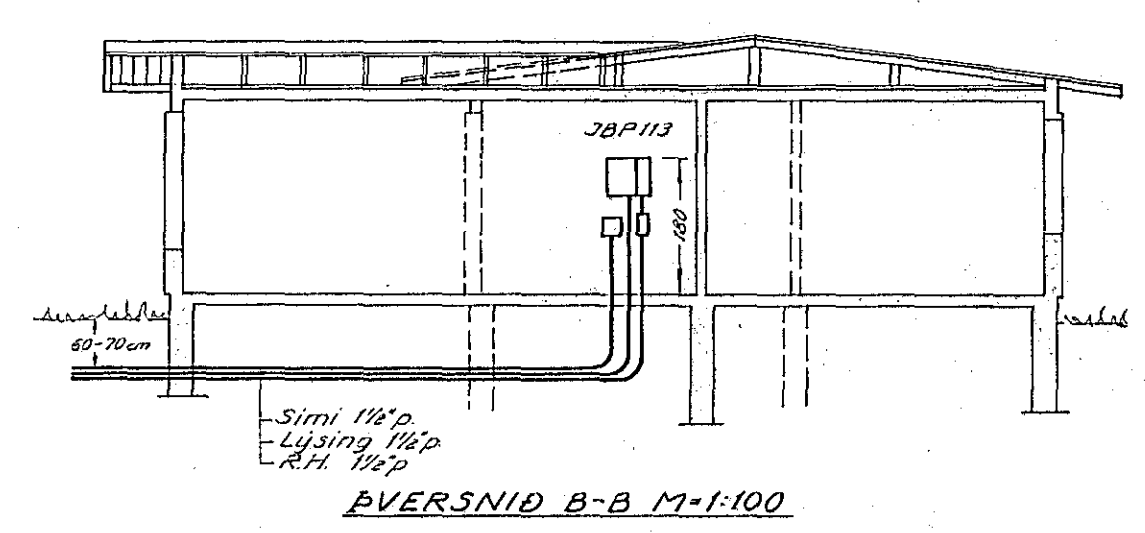

ÞVERSNIÐ B-B M:1:100

ALMENNAR SKÝRINGAR

11. Allar pipur eru 9/8" og vir 1.5mm² nema annars sé getið.
2. Hæðir tengla að jafnaði 20cm nema annars sé getið.
3. Hæðir rofa að jafnaði 110cm frá gólfu nema annars sé getið.
4. Mál eru frá fullfrágengnu gólfu eða beinangruðum vegg í miðja dós, eða úr miðri dós í miðja dós.
5. Þar sem pipur eru lagðar hlið við hlið í loftum eða veggjum, skal hafa bil á milli þeirra, þannig að steypa geti auðveldlega runnið á milli þeirra.
6. Málhluta lagnar, tækja, lampa og búnaðar skal jarðbinda vandlega.
7. Verktaki skal sannprófa uppgefinn pipufjöldi og fjölda tauga í pipum áður en pipur eru lagðar og taugar ídragnar.
8. Sjá nánar tengingu, virun og gildleika tauga á einlinumynd.
9. Allar pipur skulu vera plastpipur nema annars sé getið.
10. Pipur eru ekki sýndar alla leið að töflum, en þær eru merktar viðkomandi töflu og grænnaþæmri.
11. Dösir, töflukassar og millidráttardösir skulu vera galvanhúðaðar.
12. Selja skal millidráttardösir eftir þörfum. Ekki skal leggja lengra en 10-12 metra, nema sett sé millidráttardós. Millidráttardösirnar skulu settar undir lampu.
13. Til snertispenningvarnar skul nota tekastraums-rofa.
14. Öll tákni eru tákniðren og þær að samræmi lagnir að tækjum eftir aðstæðum á staðnum og eftir sêtteikningum.
15. Málstraumur rofa og tengla skal vera minnst 10A.
16. Rofar og tenglar af gerð Busch eða sambærilegri gerð.
17. Binda skal saman steyputeina ofan á nedstu bindivirum í sökkli, þannig að þeir myndi samfellda heild. Teinarnir skulu síðan beygjast upp í töflu. Jarðbinda skal vatnsinnlak, heita og kaldvatns-lögn. Skila skal mælingu af jarðbindingu og skal hún uppfylla kröfur R.H. Að öðrum kasti skal grafa niður jarðskaut.
18. Öll tákni eru samkvæmt íslenskum staðli nr.61.
19. Ganga skal vel og fagmannilega frá lögrinni.

BR. NR.	DAGS	TEIKN.	YFIRF.	BREYTING
81	2	952		BREIÐVANGUR 37
VERK.	BLAÐ	FRH. BL.		
	2	3		
KVARDI				AFSTÖÐUMYND, SNID, SKÝRINGAR
1:500 1:100				
HANNAD TEIKNAD YFIRF.				
D.A. F.J. Jor/DA				
REYKJAVÍK 12.9.77				
Sabi Agnarsson				Rafhönnun
				SKÚLAGÖTU 63 SÍMI 12666