


AFSTÖÐUMYND M=1:500

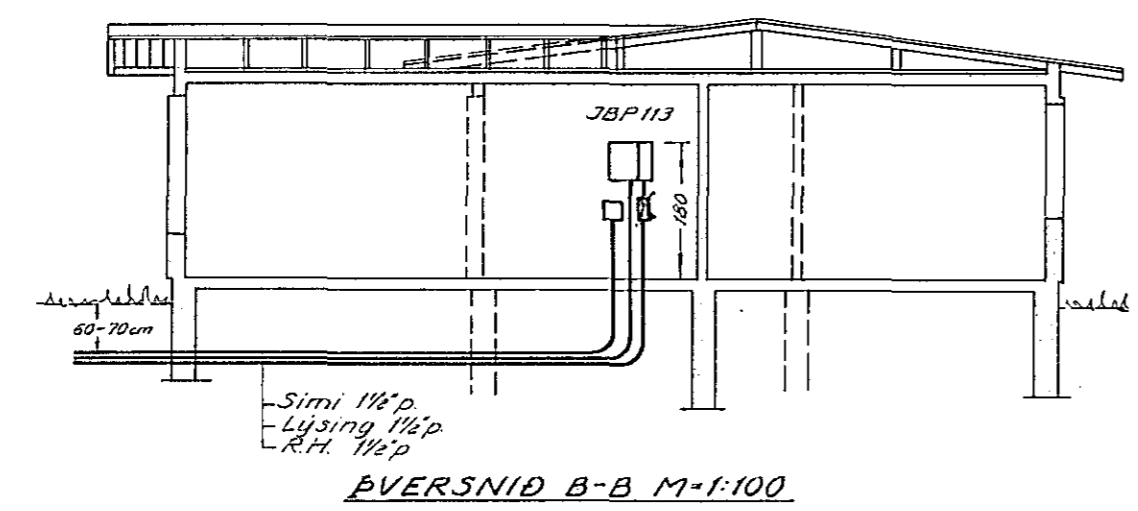

PVERSNID B-B M=1:100

ALMENNAR SKÝRINGAR

11. Allar pipur eru 3/8" og vir 1.5mm² nema annars sé getið.
12. Hæðir tengla að jafnaði 20cm nema annars sé getið.
13. Hæðir rofa að jafnaði 110cm frá gólfi nema annars sé getið.
14. Mál eru frá fullfrágengnu gólfi eða beinangruðum vegg i miðja dós. eða úr miðri dós i miðja dós.
15. Þar sem pipur eru lagðar hlið við hlið i loftum eða veggjum, skal hafa bil á milli þeirra, þannig að sleypa geti auðveldlega runnið á milli þeirra.
16. Málhluta lagnar, tækja, lampa og búnaðar skal jarðbinda vandlega.
17. Verktaki skal sannprófa uppgefinni pipufjölda og fjölda tauga i pipum áður en pipur eru lagðar og taugar ídrægnar.
18. Sjá nánar tengingu, virun og gjótleika tauga á einlinumynd.
19. Allar pipur skulu vera plastpipur nema annars sé getið.
20. Pipur eru ekki sýndar alla leið að töflum, en þær eru merktar viðkomandi töflu og prentaúmeri.
21. Dósir, töflukassar og millidráttardósir skulu vera galvanhúðaðar.
22. Selja skal millidráttardósir eftir þörfum. Ekki skal leggja lengra en 10-12 metra, nema sett sé millidráttardós. Millidráttardósirnar skulu settar undir lampa.
23. Til snertisæmnuvinnu skal nota tekastráms-rofa.
24. Öll tákni eru tákni en og þar að samræmi lagnir að tækjum eftir aðstæðu i skánum og eftir sätteikningum.
25. Málstraumur rofa og tengla skal vera minnst 10A.
26. Rofar og tenglar af gerð Busch eða sambærilegri gerð.
27. Bindu skal saman steyputeina ofan á redstu bindivirum i sökkli, þannig að þeir myndi samfellda heild. Teinarnir skulu síðan beygjast upp i töflu. Jarðbinda skal vatnsinnflak, heita og kaldavatns-lögn. Skila skal mælingu af jarðbindingu og skal hún uppfylla kröfur R.H. Að öðrum kosti skal þrifa niður jarðskaut.
28. Öll tákni eru samkvæmt íslenskum staðli nr 61.
29. Ganga skal vel og fagmannlega frá lögninni.

BR. NR.	DAGS.	TEIKN.	YFIRF.	BREYTING
81	2	952		BREIDVANGUR 35
VERK.	BLÁD	FRH.	BL.	HAFNARFIRÐI
	2	3		
KVARDI				AFSTÖÐUMYND, SNID, SKÝRINGAR
1:500		1:100		
HANNAD		TEIKNAD		YFIRF.
D.R.		E.2		12.9.17
REYKJAVÍK		12.9.17		
		Dadi Agústsson		
Rafhönnun				SKÚLAGÖTU 83 SIMI 12666