

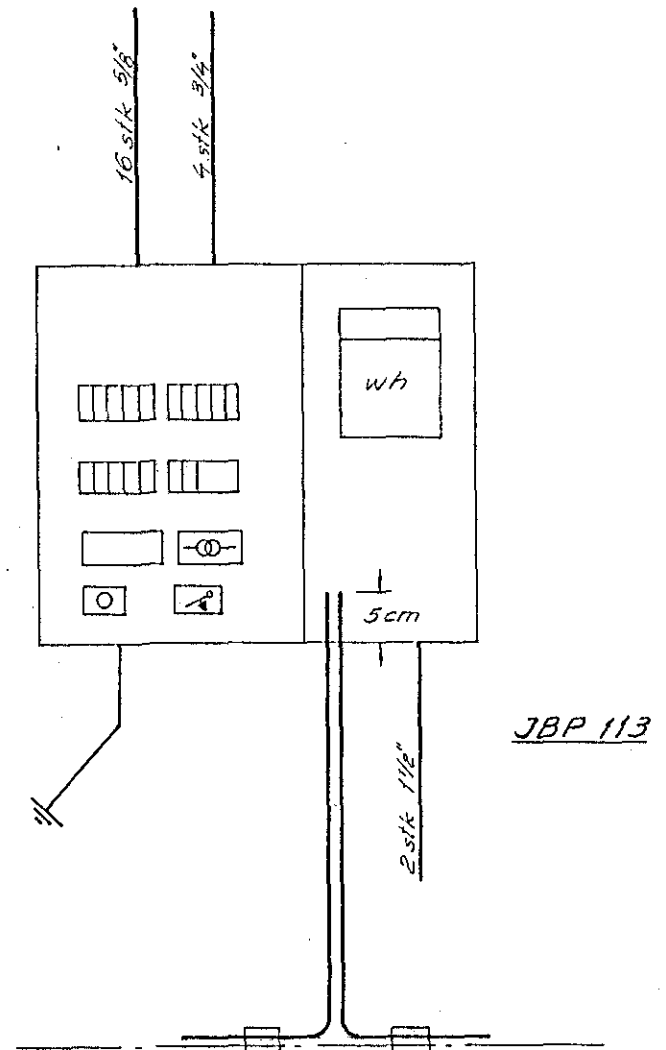


TAFLA T.1
JBP 114


220/380V

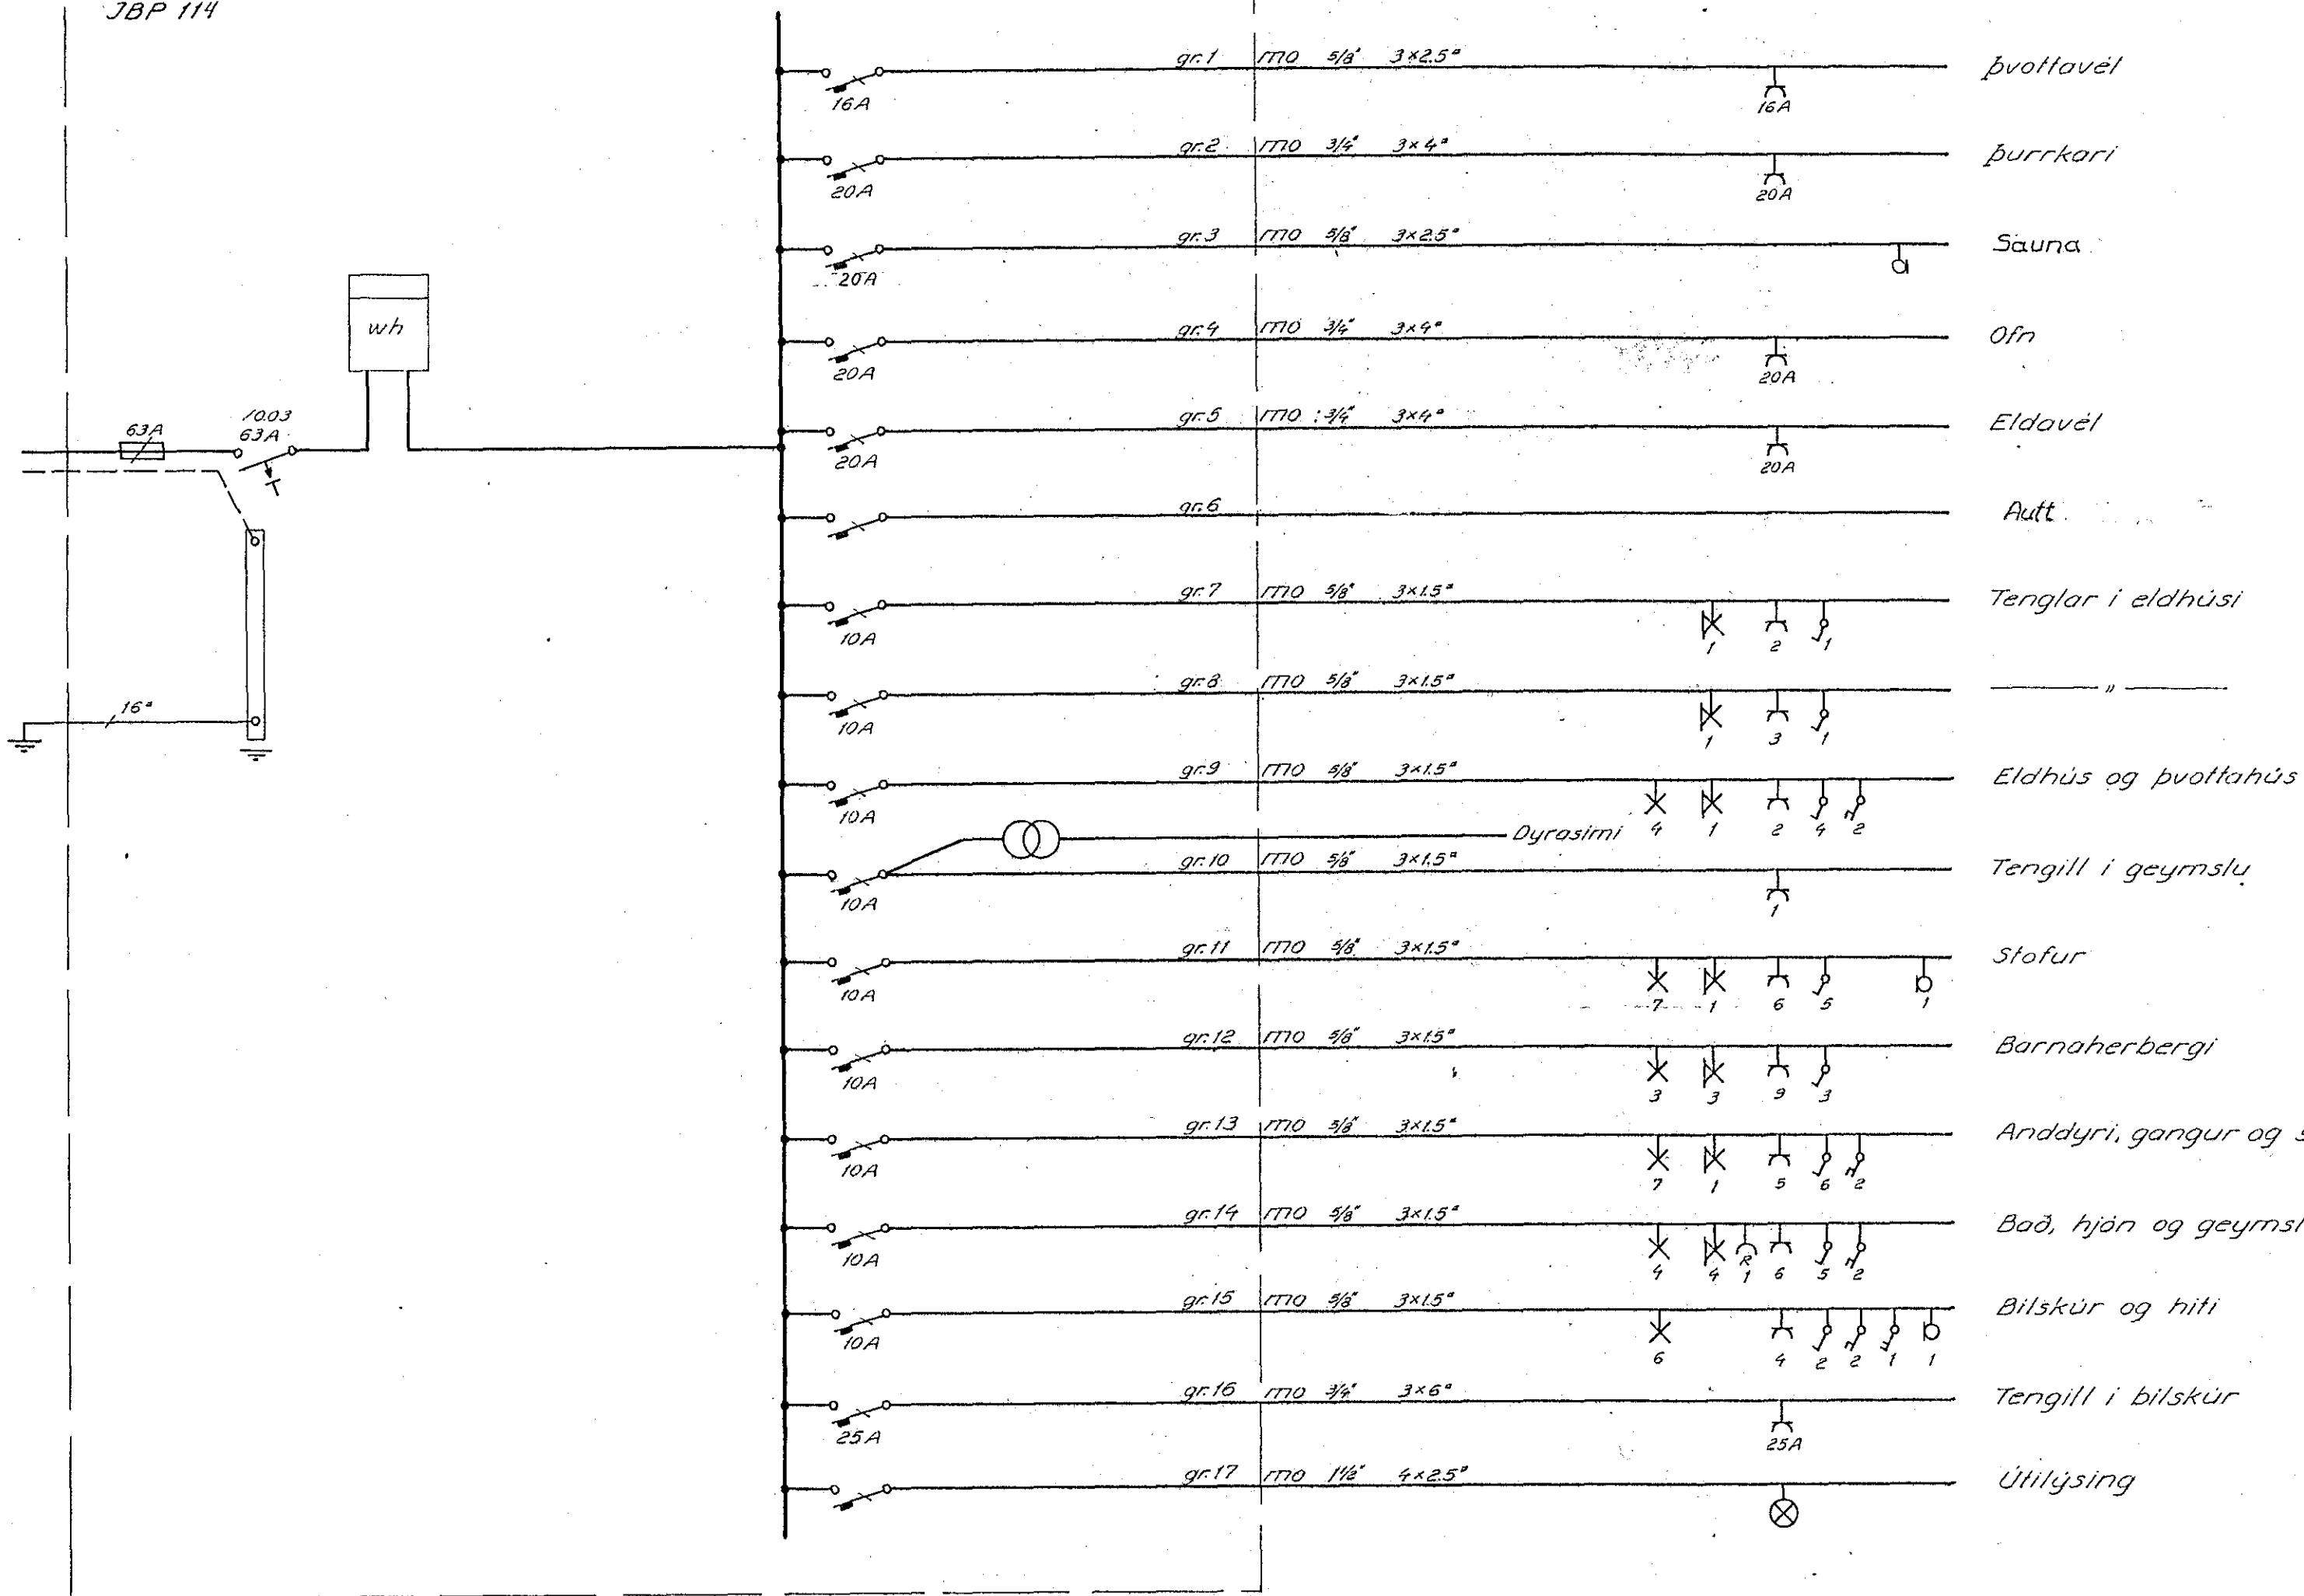

Teinarnir eru einangradir þar sem þeir fara inn í gegn um töflukassann til hæðarauka við mælingar.
Hæð á teinaendum upp úr töflukassa 5cm.

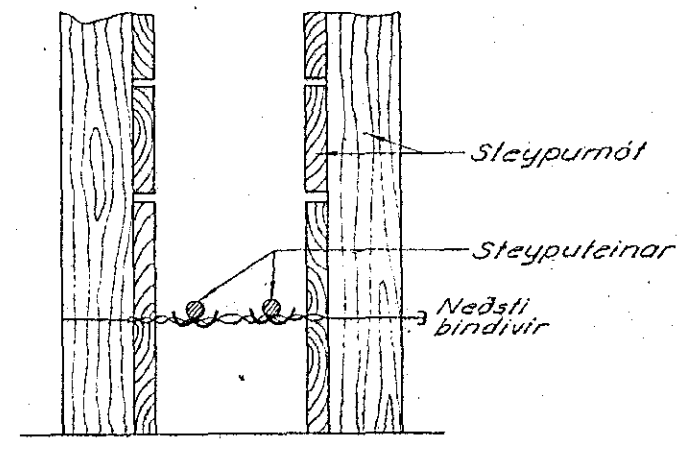

Snið í sökkl

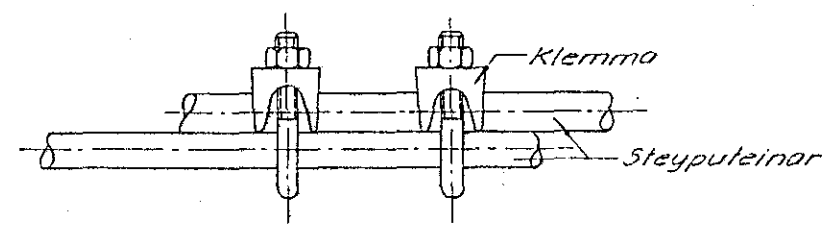

Samtenging teina allan hringinn í sökklunum

JARDBINDING Í SÖKKLI

BR. NR.	DAGS.	TEIKN.	YFIRF.	BREYTING
8	2	967		BREIDVANGUR 35
VERK.	BLÁÐ	FRH. BL.		HAFNARFIRÐI
	5			
KVAÐI.	engin			EINLÍNUMYND
HANNAÐ TEIKNAD YFIRF.	D.H. E.J.			Rafhönnun
REYKJAVÍK	12.9.78			