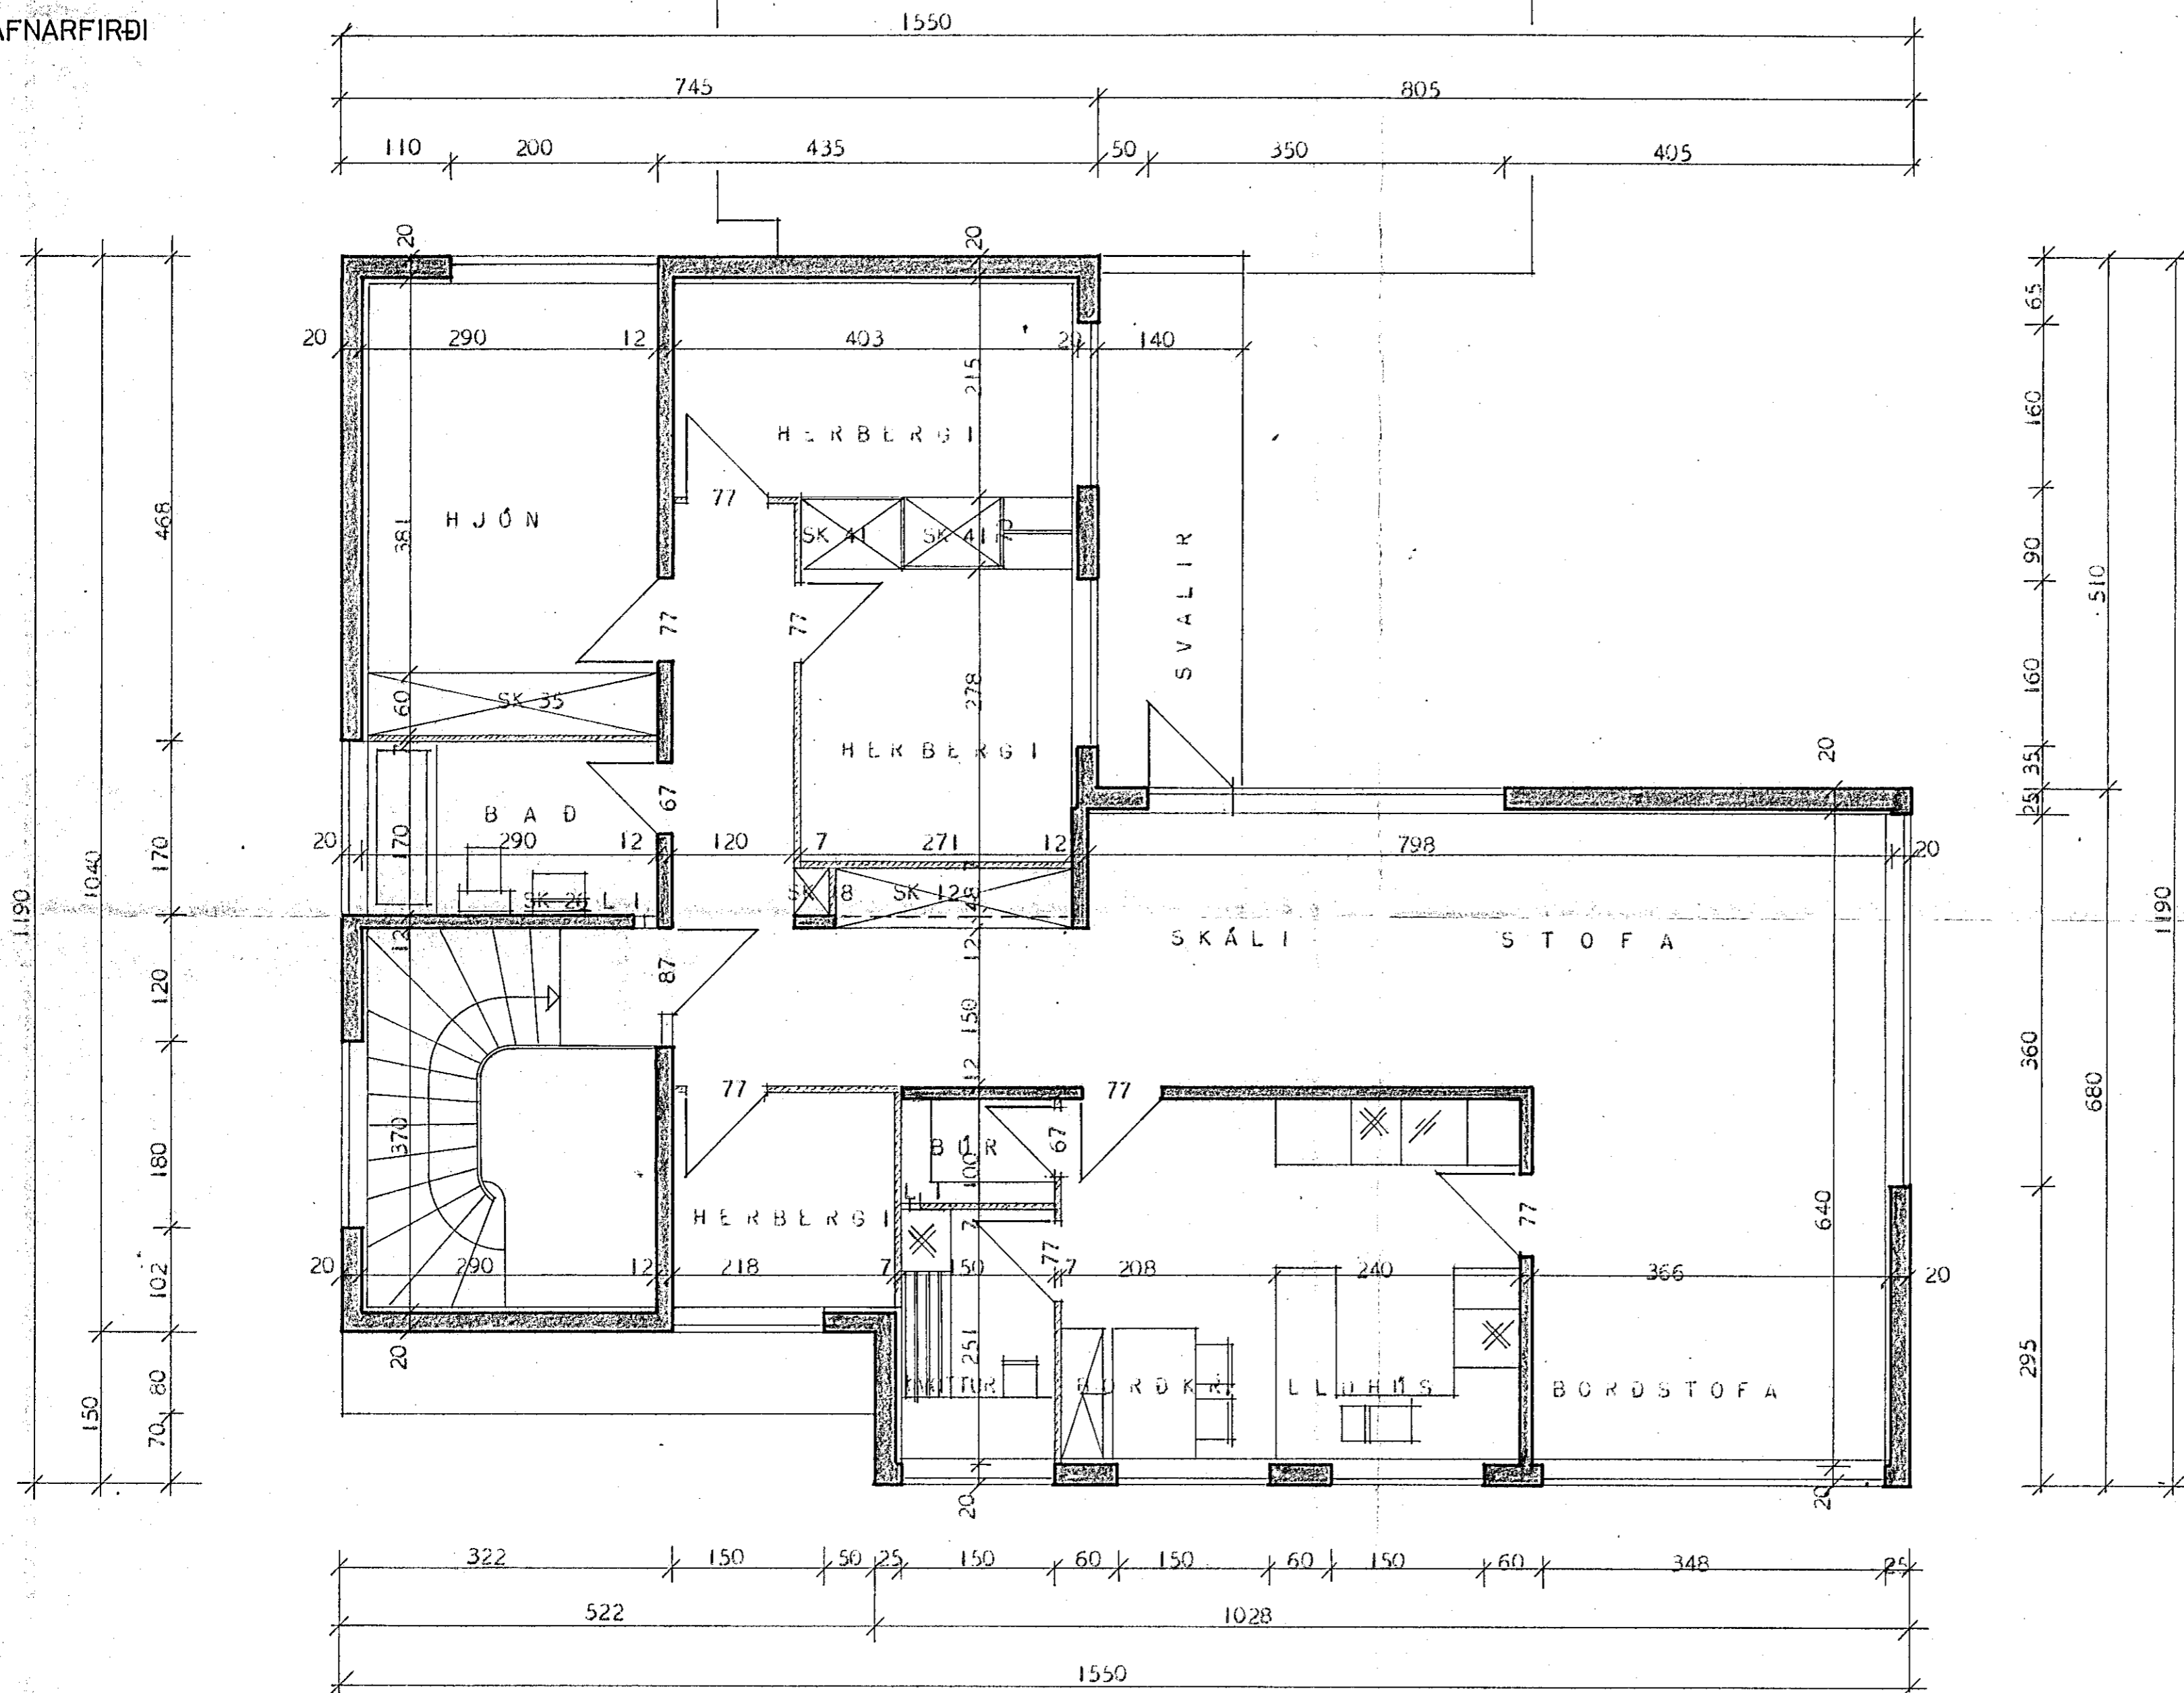

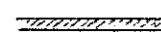


BREIÐVANGUR 38

HAFNARFIRÐI



-  STEYPTUR VEGGUR
-  HLADINN VEGGUR
- SK = SKÁPUR
- L = LOFTRÁS

HÚSNÆÐISMÁLASTOFNUN RÍKISINS	
GRUNNMYND 2. HEDAR MÁL 1:50	TVÍBÝLIHÚS
	VERK 128 A
	BLAD, NR. 6
	BREYTT MAI 1974
