




BREIÐVANGUR 38

HAFNARFIRÐI

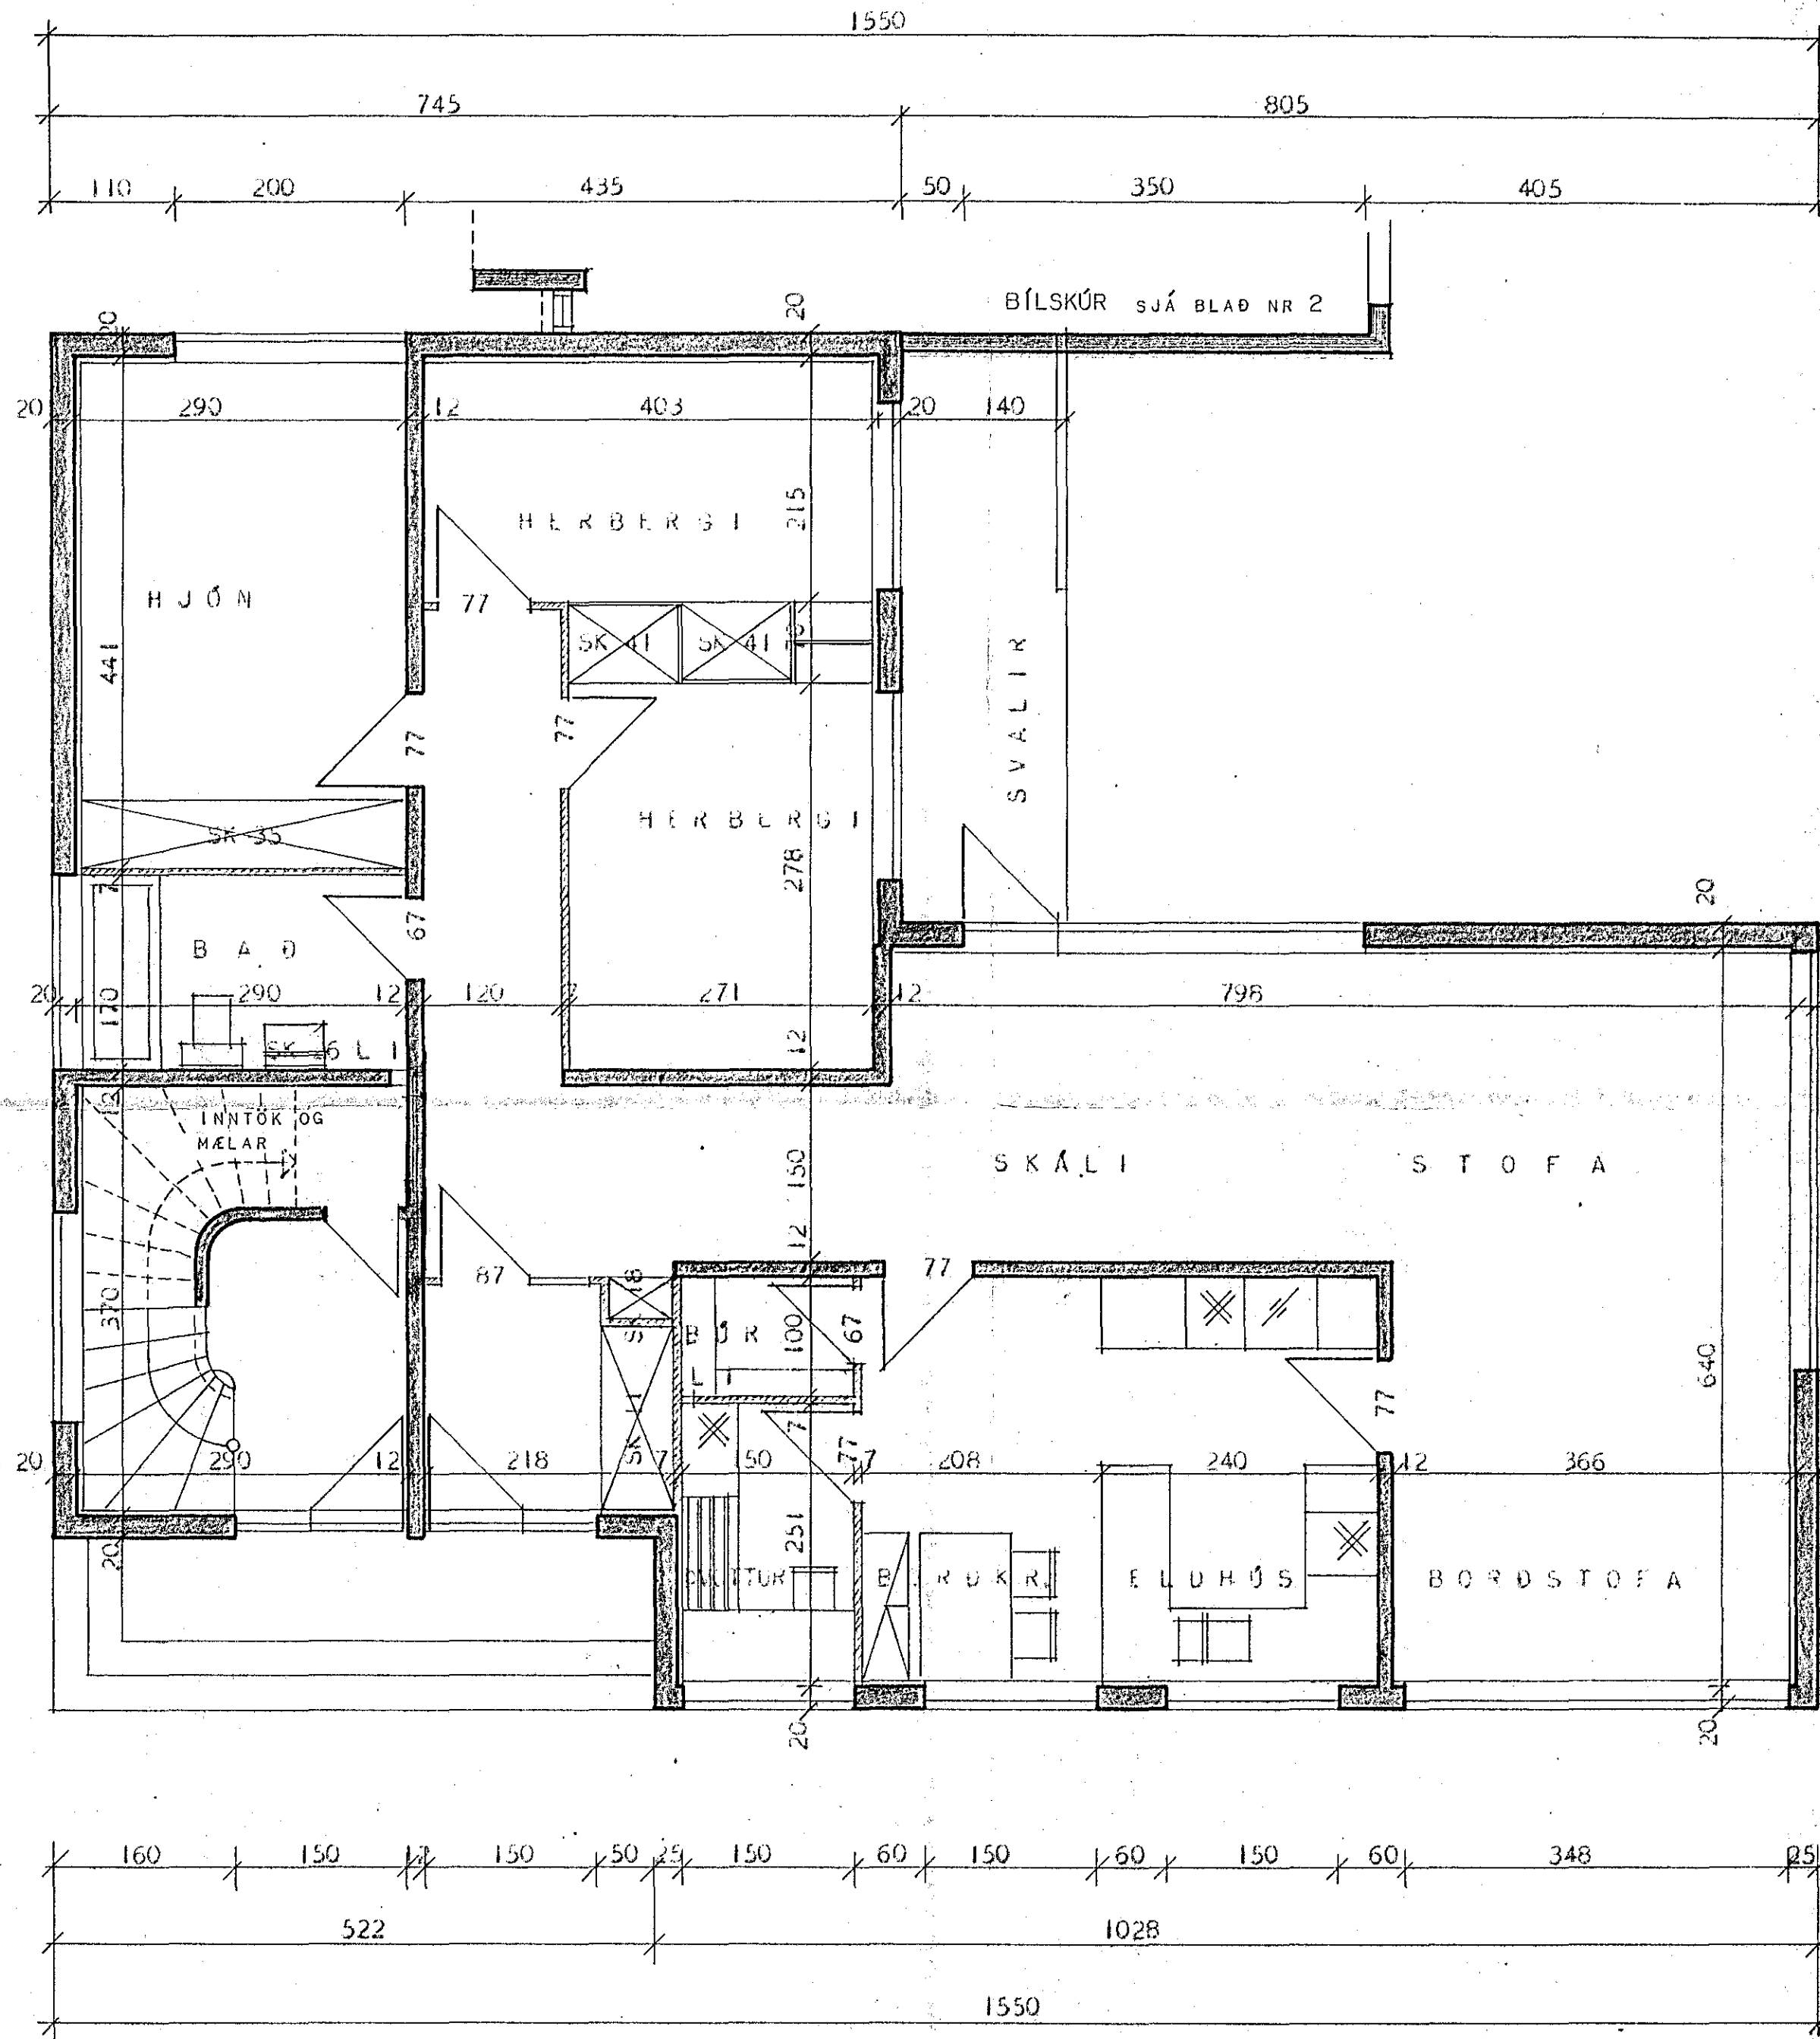

-  STEYPTUR VEGGUR
-  HLAÐINN VEGGUR
- SK = SKÁPUR
- L = LOFTRÁS

HÚSNÆÐISMÁLASTOFNUN RÍKISINS	
GRUNNMYND I. HEDAR	TVÍBÝLIÐHÚS
MÁL 1:50	VLRK
	128 A
	BLAÐ NR 5
	BREYTT MÍ 1974
<i>Agustín Schwanitz</i>	
<i>Halldór Halldórsson</i>	