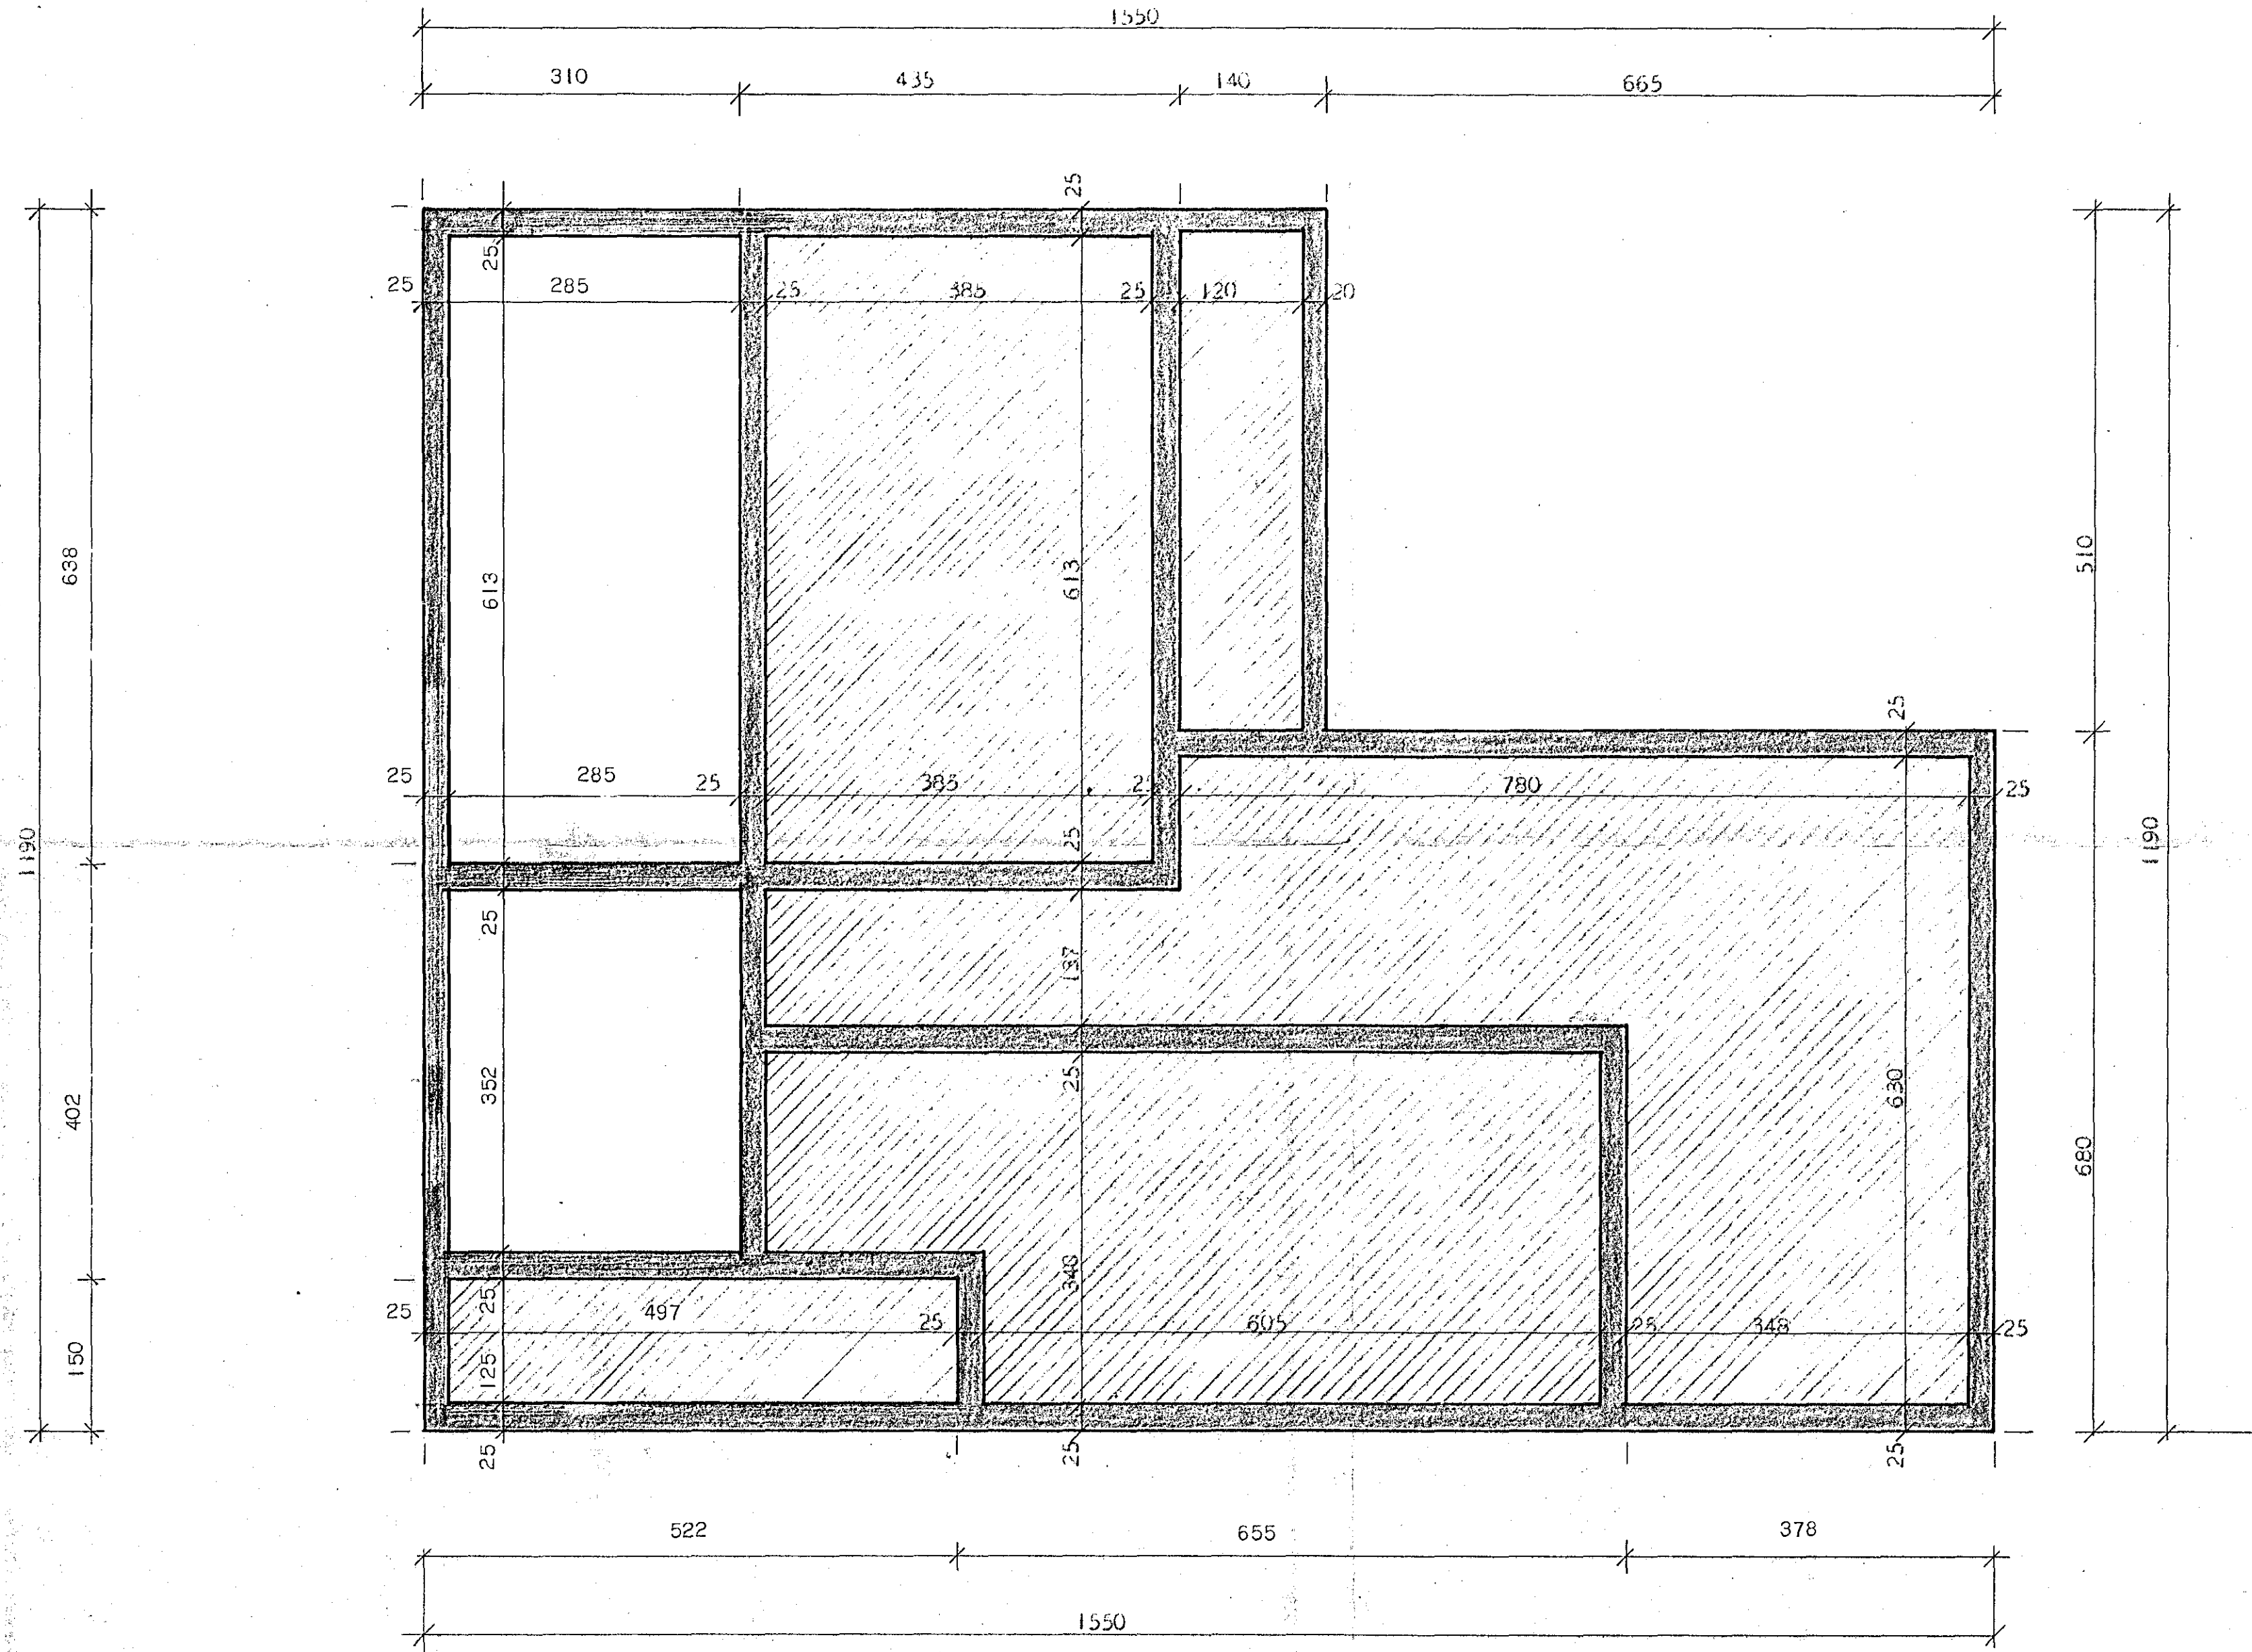

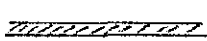


BREIÐVANGUR 38

HAFNARFIRÐI



 STEYPTUR VEGGUR
 HLAÐIWN VEBGLR

HÚSVEÐISMÁLASTOFNUN RÍKISINS	
GRUNNMYND KJALLARA	TVÍBÝLISHÚS
MÁL 1:50	VERK
	128 A
	BLAD NR. 4
	BREYTT MAI 1974
<i>Sigundur Schumannsson</i> <i>Raeldir Raeldir st 01</i>	