UNDIRSTÖÐUR GRUNNMYND 1:50

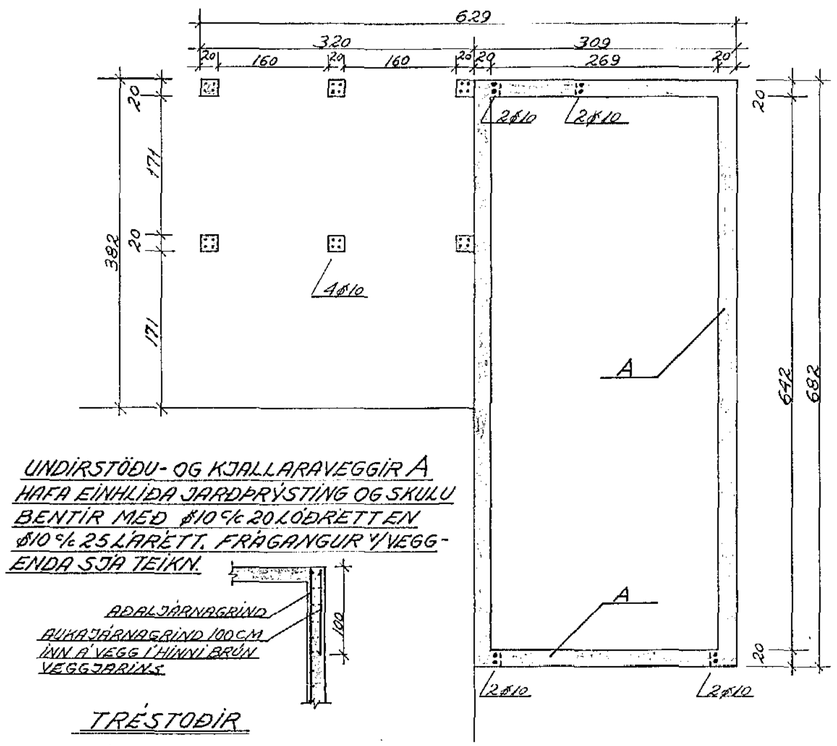

UNDIRSTÖÐU- OG KJALLARAVEGGIR A HAFA EINHLIÐA JARÐÞRÝSTING OG SKULU BENTIR MEÐ Ø10 Þ/ 20 LÓÐRÉTT EN Ø10 Þ/ 25 LÁRÉTT. FRÁGANGUR Þ/VEGGENDA SJÁ TEIKN.

TRÉSTOÐIR UNDIRSTÖÐUR 1:20

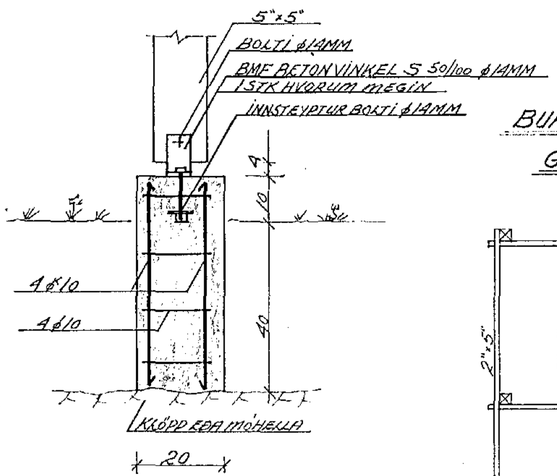

GRUNNMYND 1:20

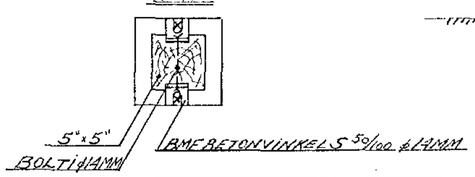

BURÐARGRIND SVALA GRUNNMYND ≈ 1:50

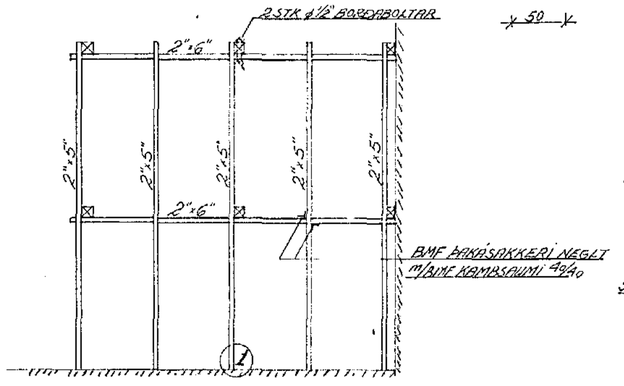

FESTING 1 1:20

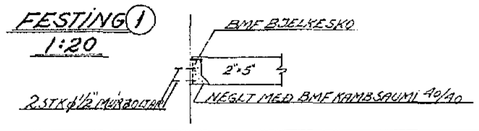

PLATA YFIR KJALLARA 1:50

PLÖTUÞYKKT 15 CM

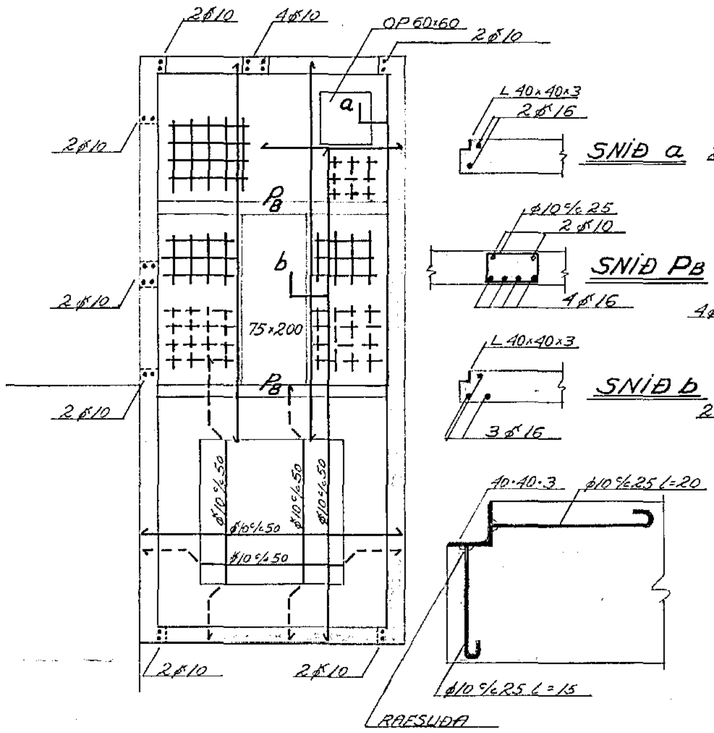

JÁRNALÖGN MEÐ GLUGGUM OG DYRUM

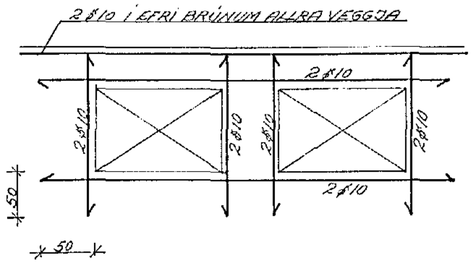

UNDIRSTÖÐUR SNIÐ 1:20

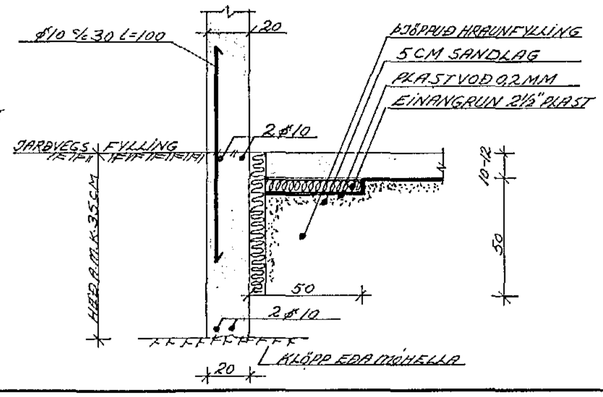

ÞAKPLATA 1:50

PLÖTUÞYKKT 15 CM

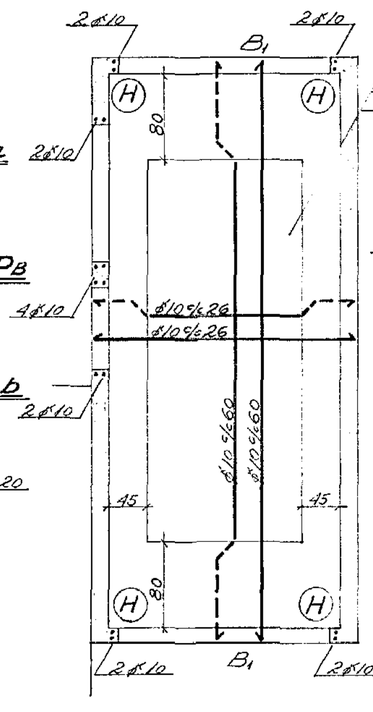

ÞAKPLATA ER REIKNUÐ FYRIR „HLAUÐÞAKÖTT" Í MIÐJU LOFTINU EFTIR ENDILÖNGUM SKÚRNUM MEÐ ÞUNGI : 1000 KG.

PLÖTUMIÐJA SNIÐ

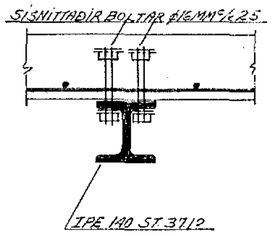

(H) RIFUVÖRN 1:50

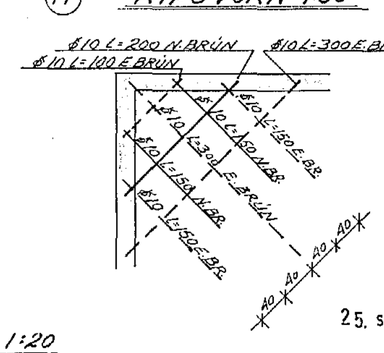

SNIÐ Í BITA B1 1:20

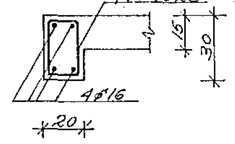

Beygingar á járnalögn, sjá meðfylgjandi blað H.H.Þ.

HAFNARFJARÐARBÆR
25. sept. 1981

SKÝRINGAR:

STEYPUSKIL
JÁRN Í NEÐRI BRÚN
JÁRN Í EFRI BRÚN

STEYPUSKIL VEGGUR/ÞAKPLATA 1:20

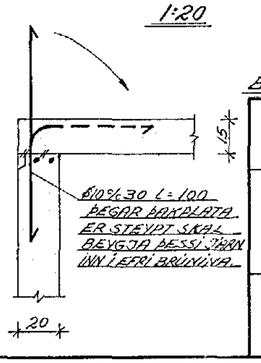

STEYPUGÆÐI S-200

STEYPA Í ÞAKPLÖTU SÉ ACRYLBLÖNDUÐ TILAÐ FÁ HANA VATNSÞÉTTA.

BREKKUGATA 16 HAFNARFIRÐI	HAFNARFIRÐI ÁGÚST 1981
BÍLSKÚR BURÐARPOLSTEIKNING	TEIKNING NR. 1
	REIKN. H.Þ.Þ. TEIKN. H.Þ.Þ.
HALLDÓR HANNESSON BYGG.VERKFR. GUNNARSSUNDI 10 HAFNARFIRÐI	