



Hús 'Asgeirs G. Stefánssonar við Brekkugötu 24 Hafnarfirði

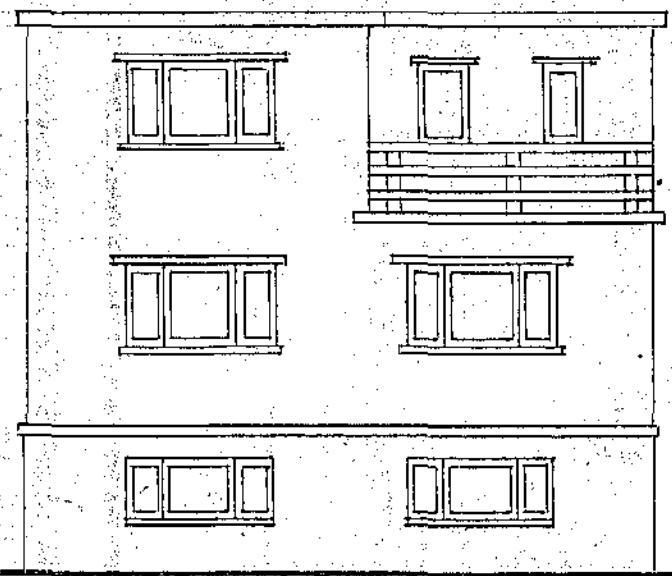


Að götu



Vesturhlíð

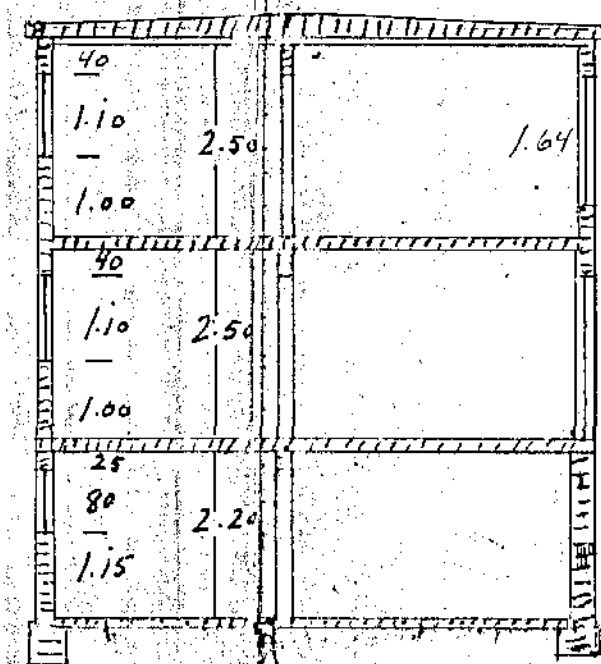


Skurður

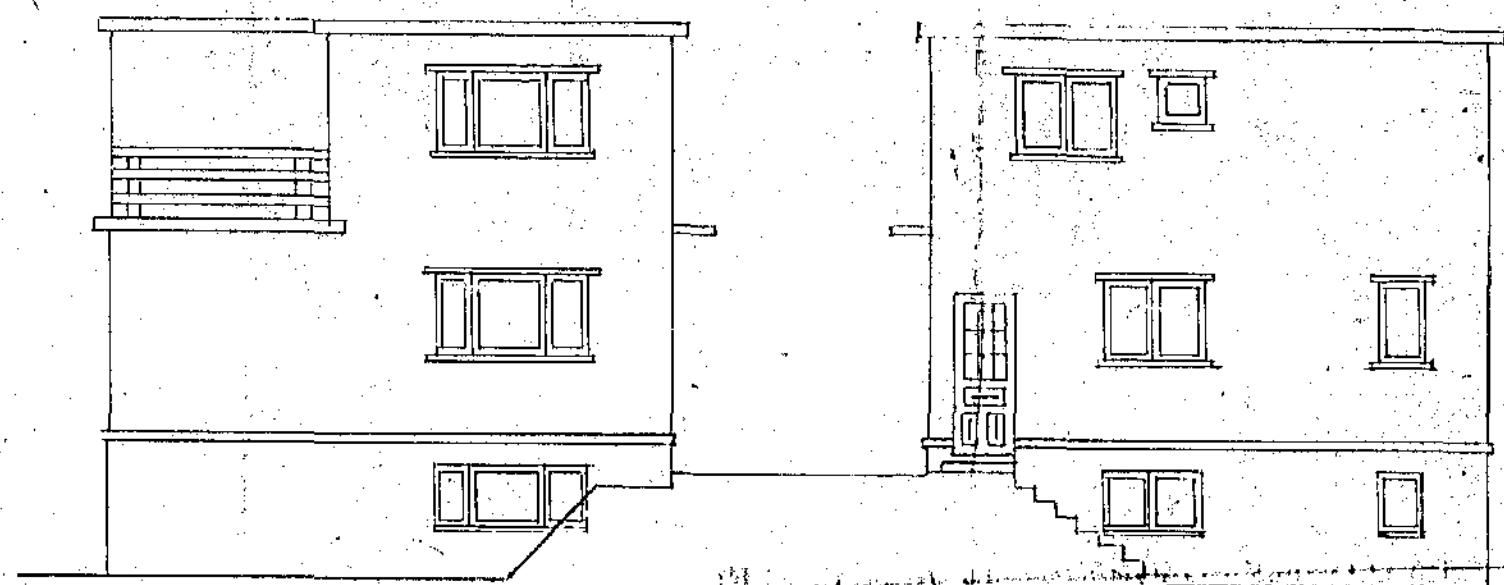


Suður gafi


Norður gafi

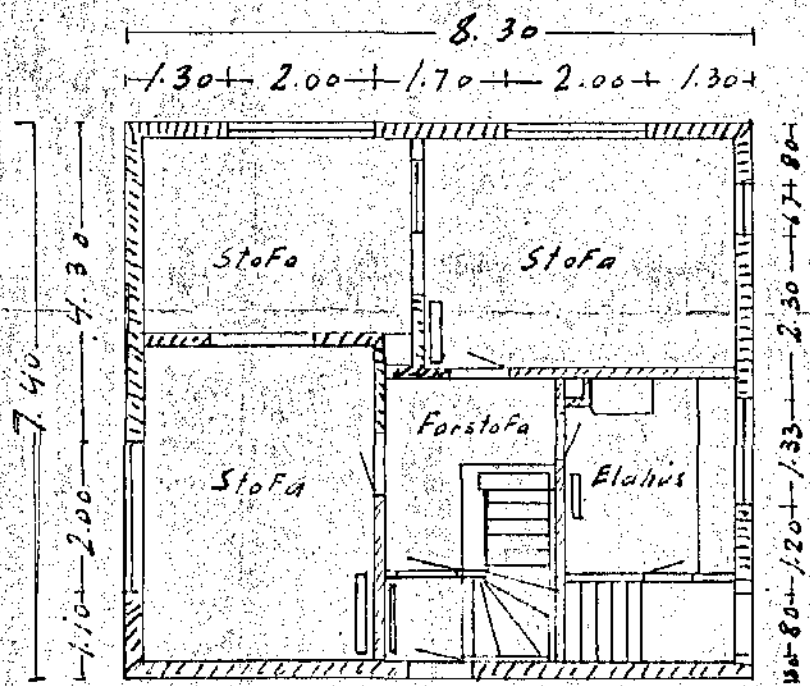

Bygð

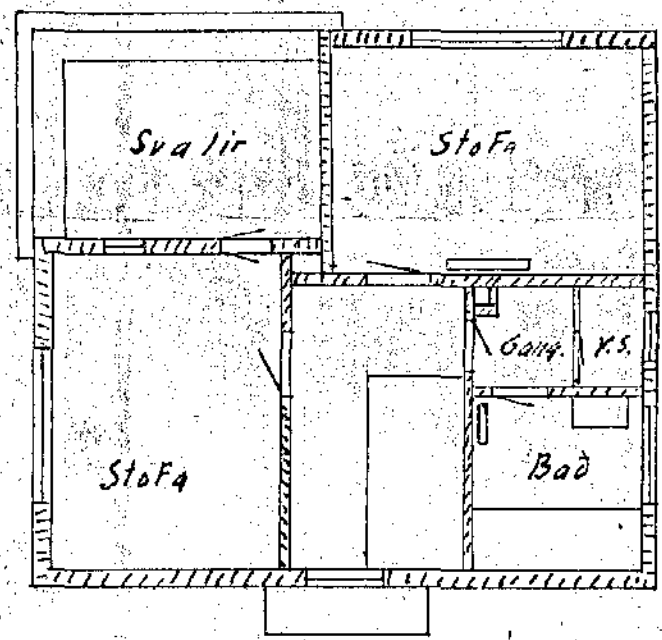

I Bygð

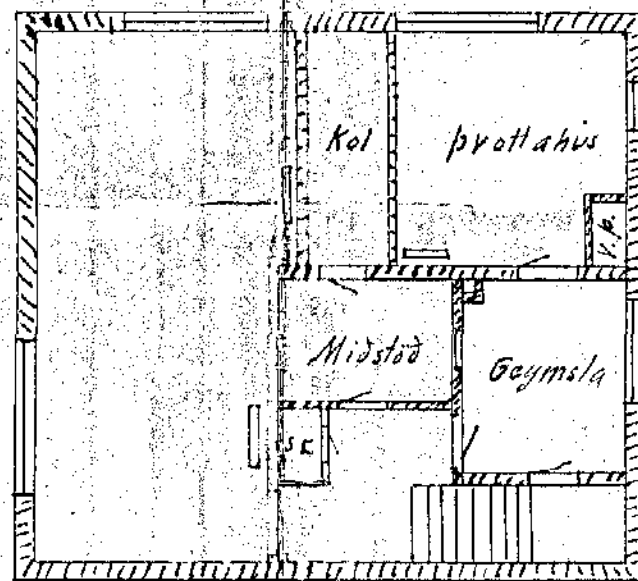

Kjallari

Hafnarfirði 15/ii 1931

Asgur G. Stefánsson