

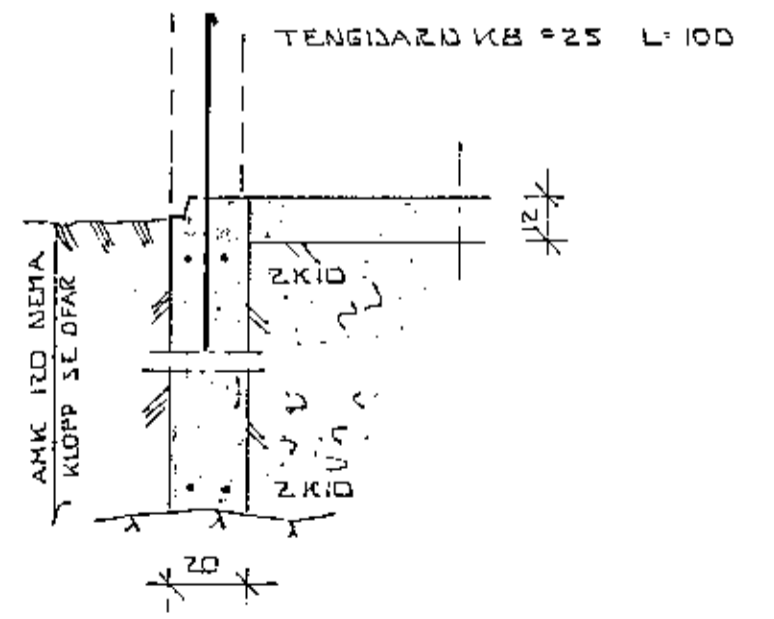


GRUNNMYND UNDIRSTÖÐUR  
1:50

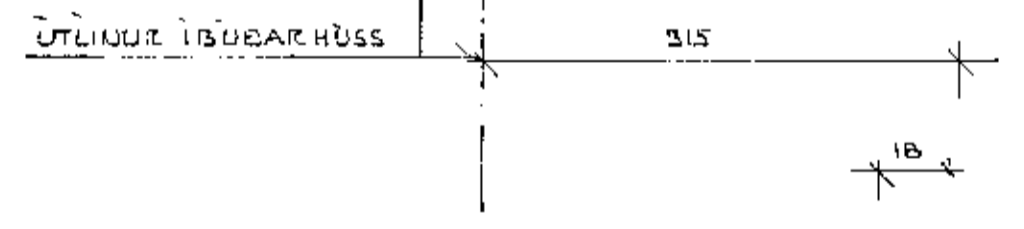


SNIÐ Í UNDIRST  
1:20


2KID MED ÖLLUM  
MÍKROFUM ÞAR SEM  
EKKI ANNAÐ SÝNT

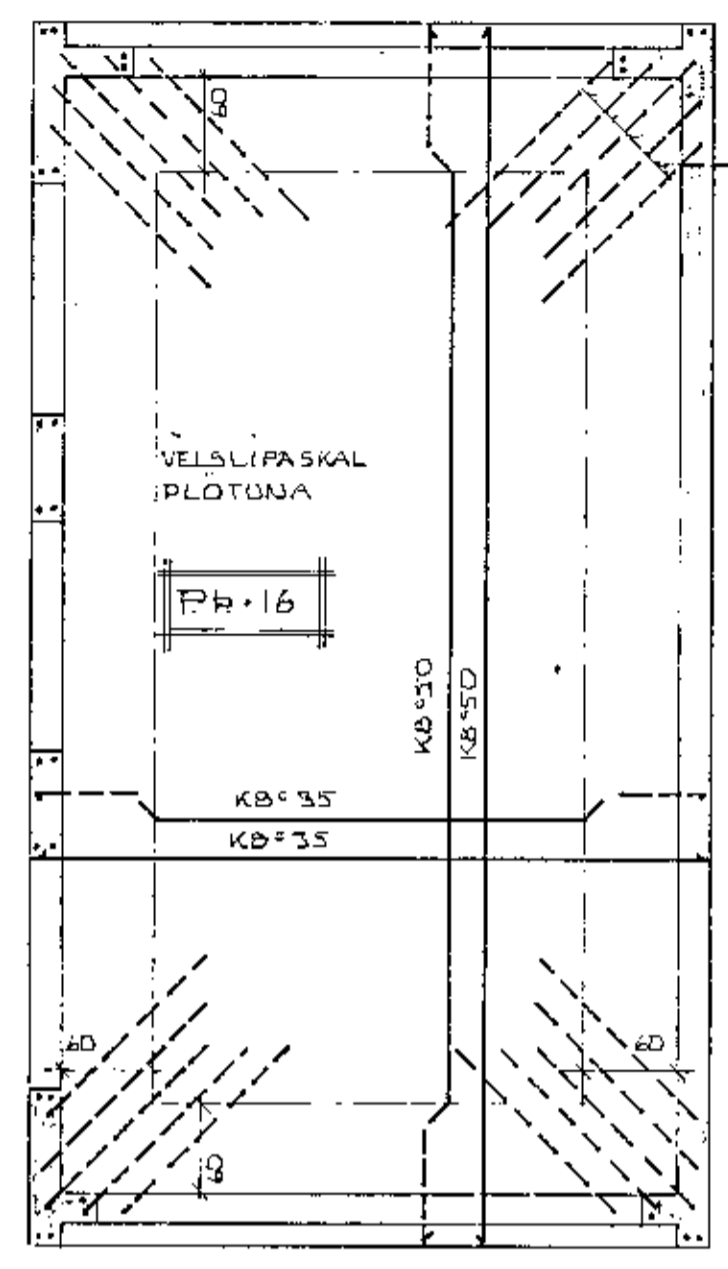

GRUNNMYND HÆÐAR  
1:50

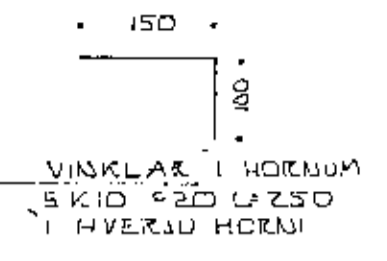


VINKLAR Í HORNUM  
5KID 20 U 250  
Í HVERJU HORN

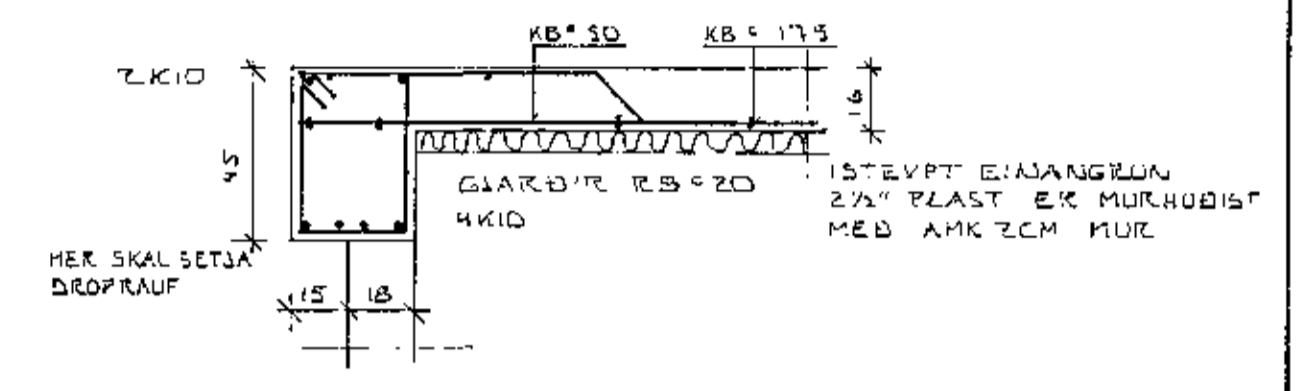

SNIÐ Í BITA YFIR DYRUM  
OG GLUGGA  
1:20

SKÝRINGAR

HREINSA SKAL ALLAN LIFRENAJ JARVEG UNÐAN UNDIRSTÖÐUM  
EFST OG NEÐST Í UNDIRSTÖÐUR KOMI 2KID SEM SEU HEIL OG  
SAMFELLD FYRIR HORN  
ÖLL STEYPA SE S 200 SKV 1ST 10  
K MERKIR KAMBSTAL KS 40  
R MERKIR SLETT STAL ST 37

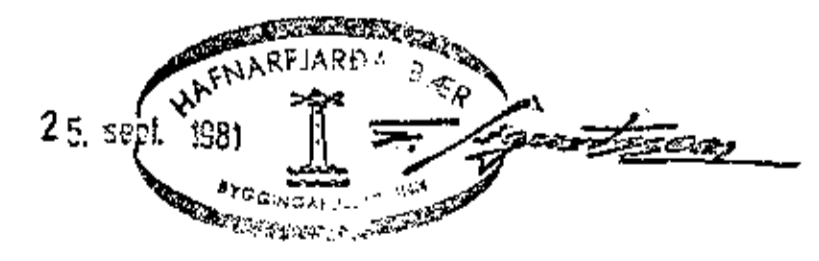

BREKKUHVAMMUR 2 HAFNARFJÖRÐI		DAGS. 810826
BILGEYMSLA		TEIKN. Eguð
BURÐARVIRKI		TEIKN.
MELIKV. 1:50 A. 1:20		VERK NR. 8125
SIGURÐJUR ÞORLEIFSSON TEKNIFRÆÐINGUR F.T.F.T.L.		TEIKN. NR. 01
STRANDGÖTU 11 HAFNARFJÖRÐI SÍMI 54751		