


LOFTRÆSTING FYRIR GEYMSLU

vindhlif úr 4 mm smiðajární með fjórum fótum
3 sm löngum úr 8 mm steypujární.


spennijárn fyrir vindhlif sem stungið er í gegn um
loftræstistókkinn: mál 4X20 mm.

flugnanet béttriðað.

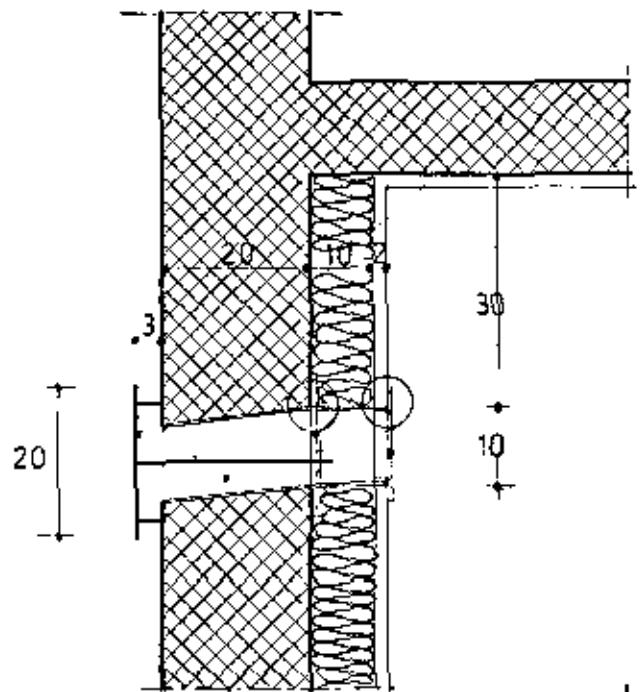



8 mm steypujárn snittað í aunnan endann, en
soðið fast við vindhlifa í binn.

10X10 cm loftræstistókkur er blikki
(galvaniseruðu)

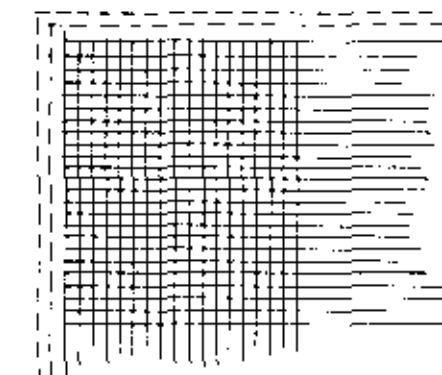

RAMMI SÉÐUR Í Ó FRAMAN

Ramminn skal vera laus (þrykktur í)
svo hegt sé at kveinsa hana.

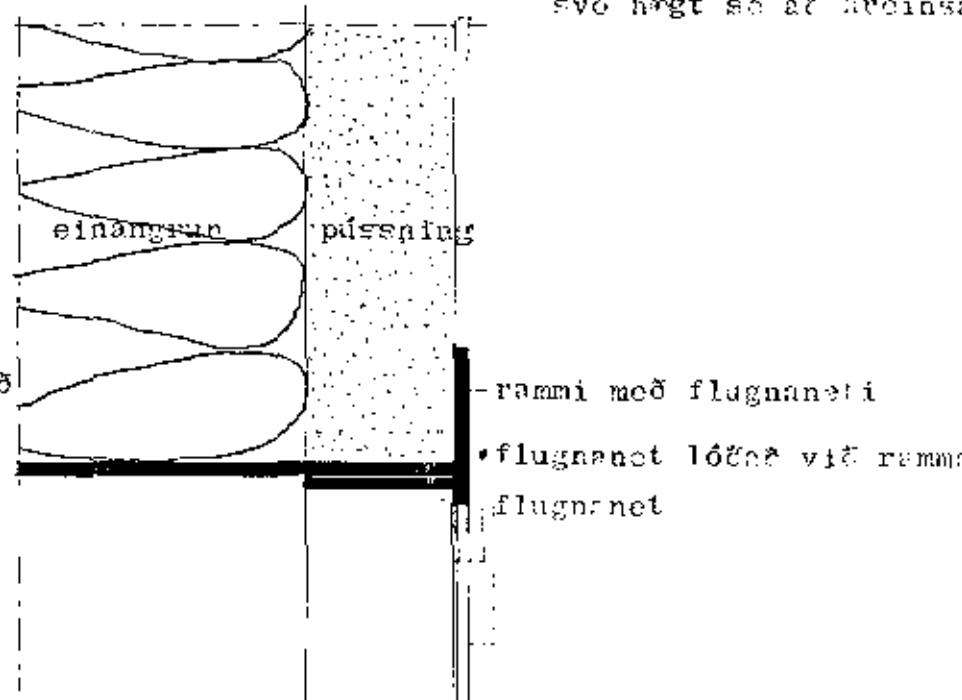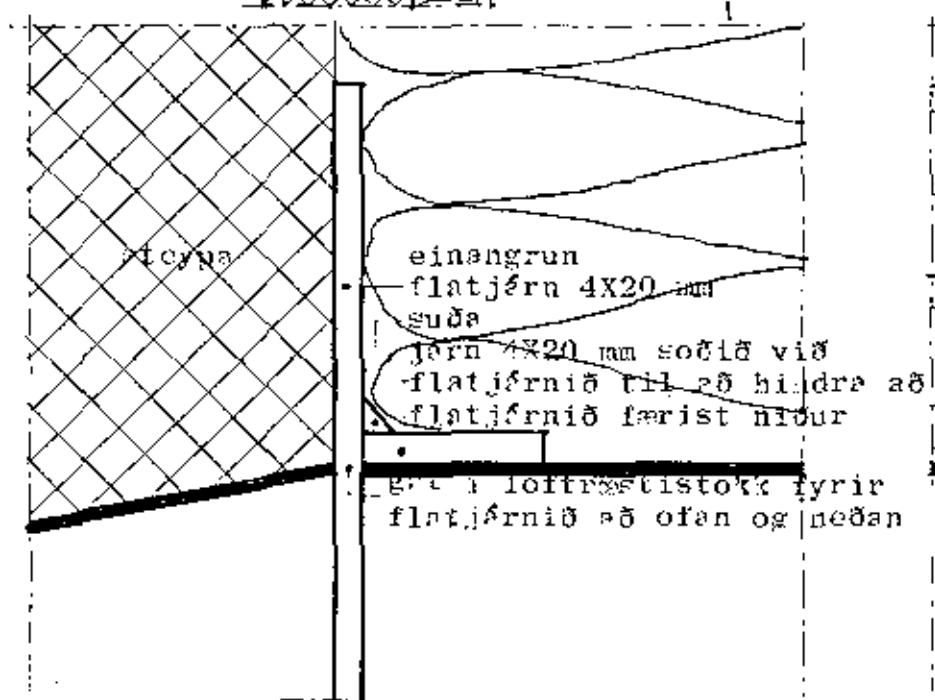

L 5

HÚSNEDISMÁLASTOFNUN RÍKISINS
Sigríður Þurðardóttir