

MERKIR: JÁRN VIÐ NEDRA BORD
MERKIR: JÁRN VIÐ EFRA BORD.

MERKIR: AÐ ANNADHVERT JÁRN BEYGGJIST UPP


MERKIR: PLÖTUPYKKT.

C/C MERKIR FJARLEGG MILLI JARNA
FRÁ MIÐJU TIL MIÐJU.

VEGGIR UNDIR STIGABRÚNUM VERÐA AÐ STANDAST Á.

ÖNÉFND MÁL ERU Í SENTIMETURUM.

LOFT YFIR NEDRI HÉÐ

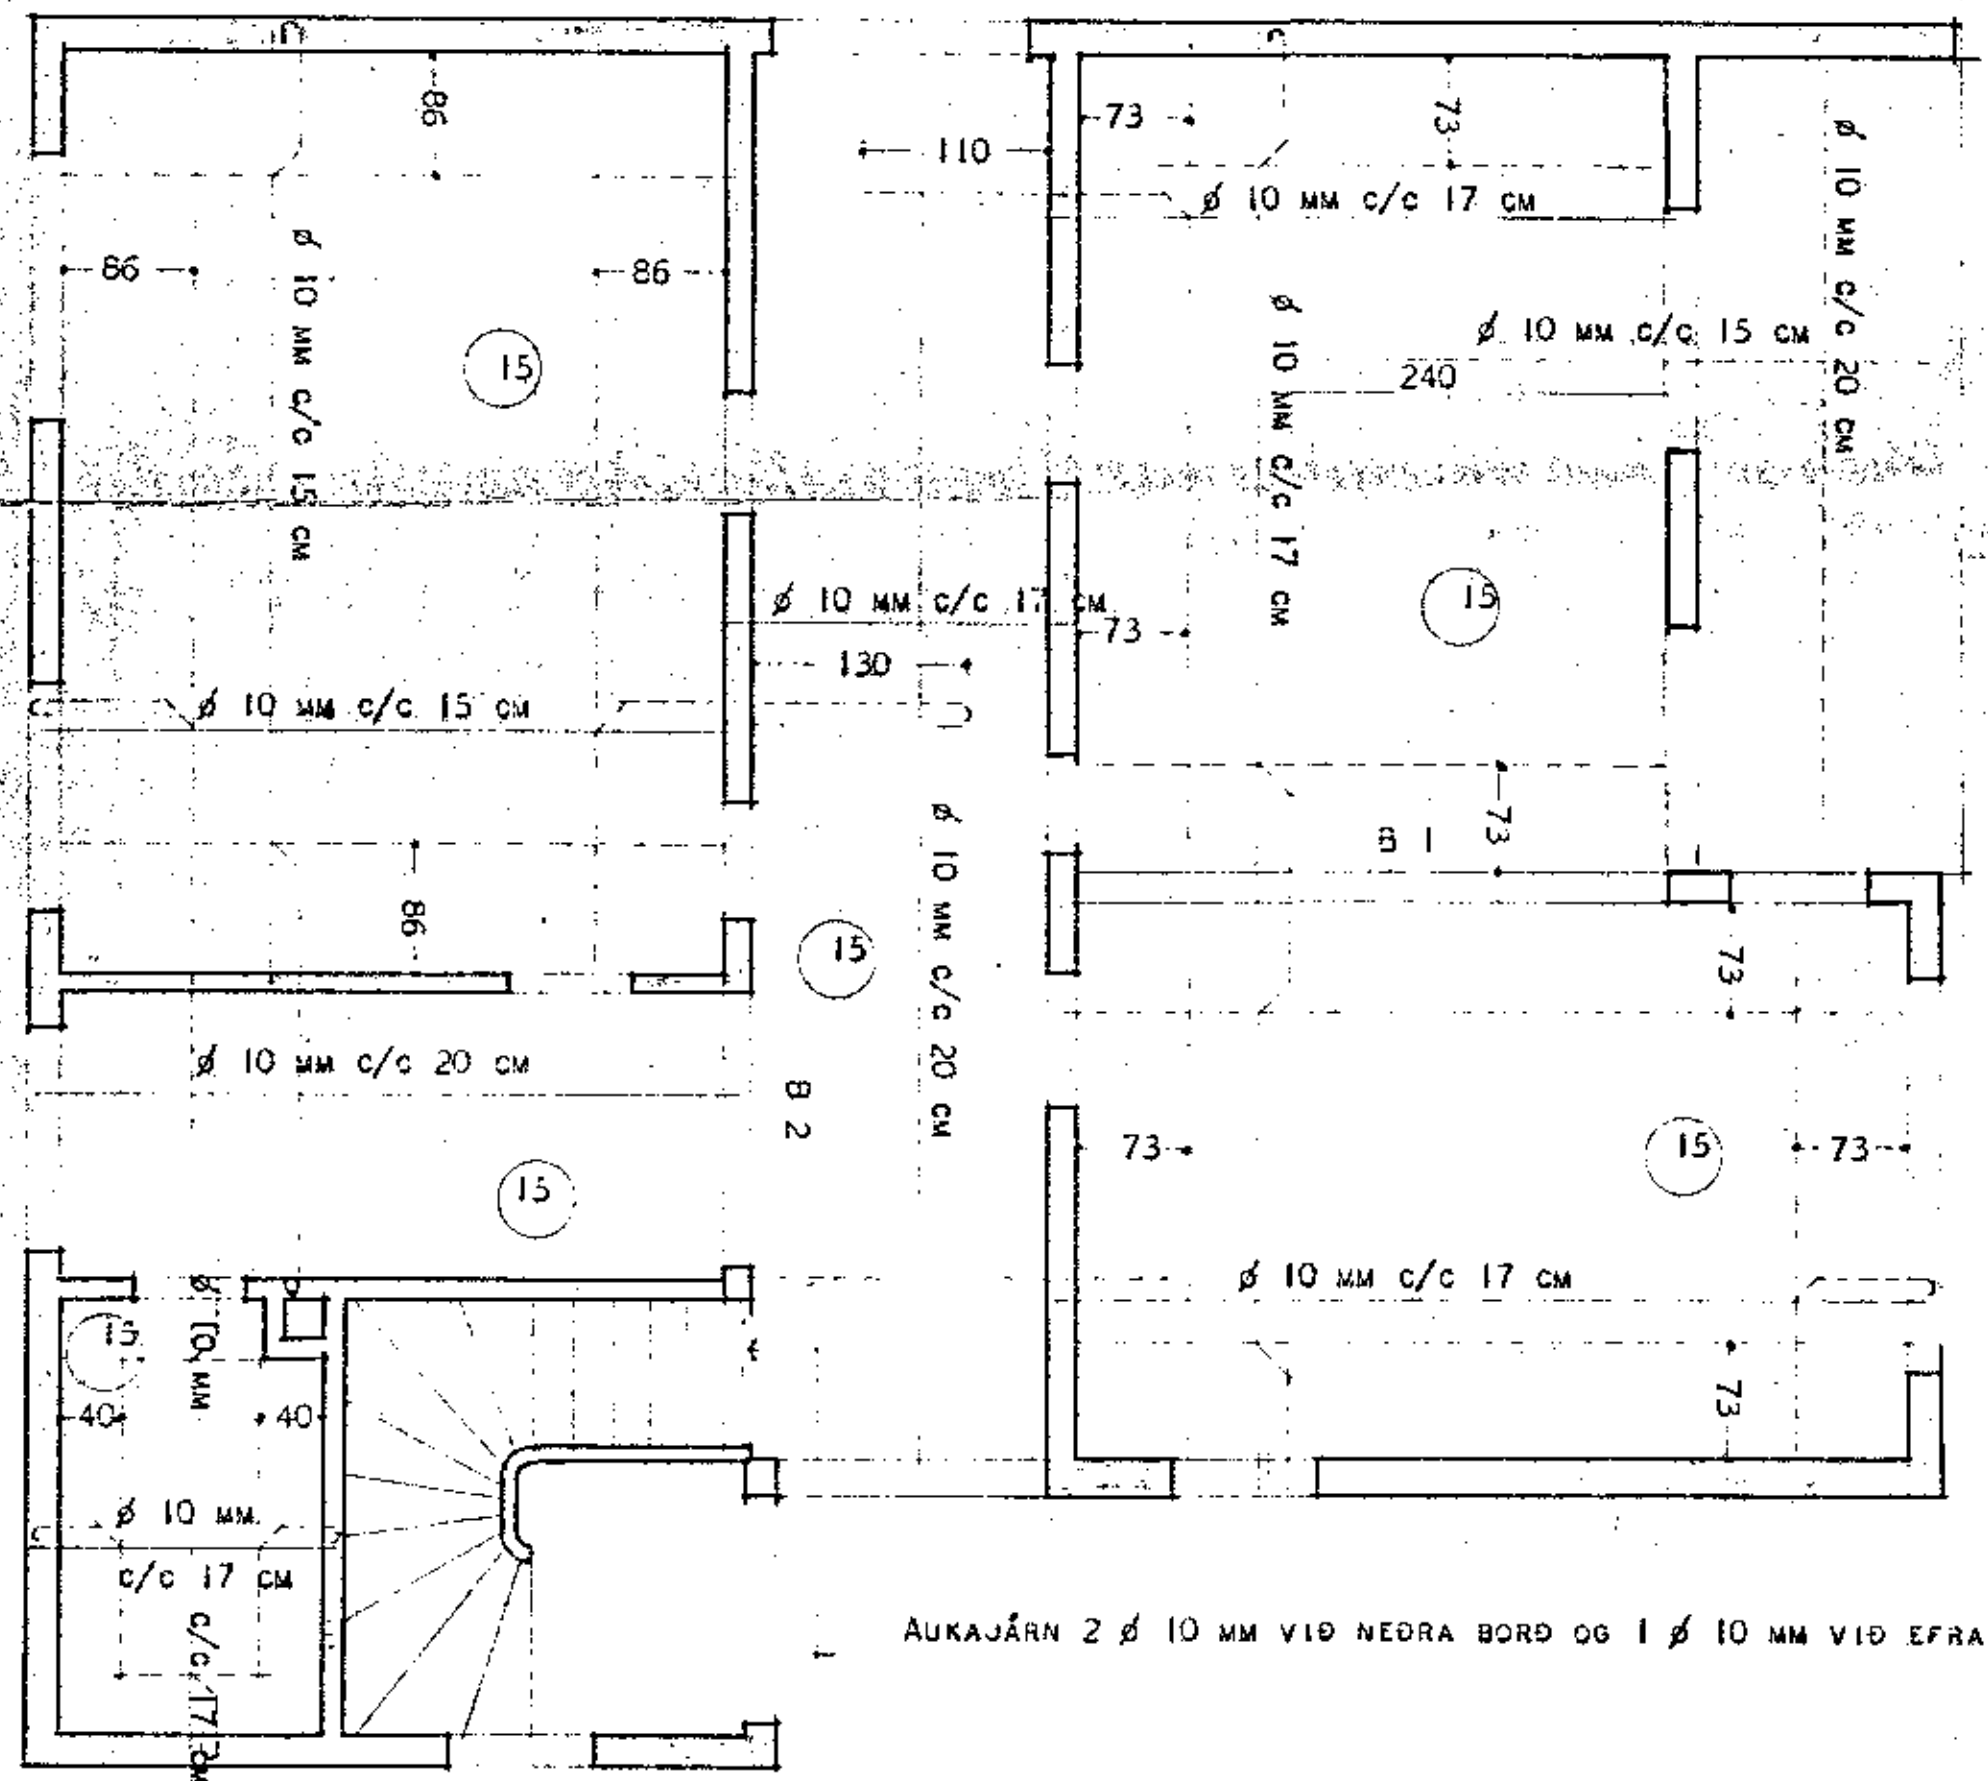

AUKAJÁRN 2 ϕ 10 MM VIÐ NEDRA BORD OG 1 ϕ 10 MM VIÐ EFRA BORD.