


HURÐ OPIN 180°

ÞVERSKURÐUR AF JARNI  
ÞVERMÁL JARNS = 3MM

BURÐARJÄRN FYRIR HILLUR

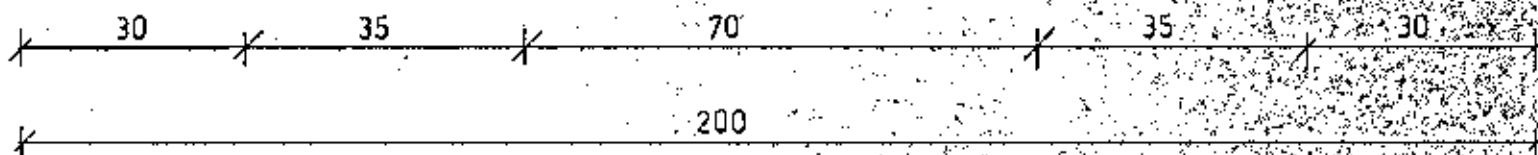

STEFPA

PÜSSNING

KOSAR UR KOPAR

6x20mm dlimdur listi, einnig að aftan

SKILRUM

NÖT Í HILLUKANTI FYRIR BURÐARJÄRNIÐ ATH NÖTIN TEKST EKKI ALVEG FRAMUR EN  
TEKST AFTURUR SVO HÆGT SE AÐ RENNA HILLUNN UPP Á JÄRNIÐ

FRAMMKANTUR Á HILLU


LAMIR STANLEY N° 334

HURÐ

LÄRÉTT SNIÐ

I YFIRSKAPUM ERU HILLUR VÉNJULEGA EKKI YFIR 35 CM BREIÐAR OG  
ER ÞÁ EITT JÄRN HVORU MEGIN NÖG ~ I SKÁPUM MEÐ 50 CM BREIÐUM  
HILLUM EÐA MEIRA SKAL NÖTA TVÖ JÄRN HVORU MEGIN

ÚTBÚA SKAL MÖT (SKAPALON) FYRIR JÄRNIÐ TIL AÐ BORA GÖTIN I SKILRUM-  
IN OG ER ÞÁ HÆGT AÐ HAFI 5 CM A MILLI GATA ÞANNIG AÐ HÆGT SE AÐ  
FLYTJA HILLURNAR UPP EÐA NÐUR EFTIR ÞÖRFUM

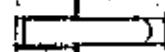

HILLA

SKILRUM

BURÐARJÄRN FYRIR HILLUR: MÄL 1:1

HMSR ágúst 1962