



INNTAK HITA / BILG. TEKIÐ UR KYNDIKLEFA HUSS

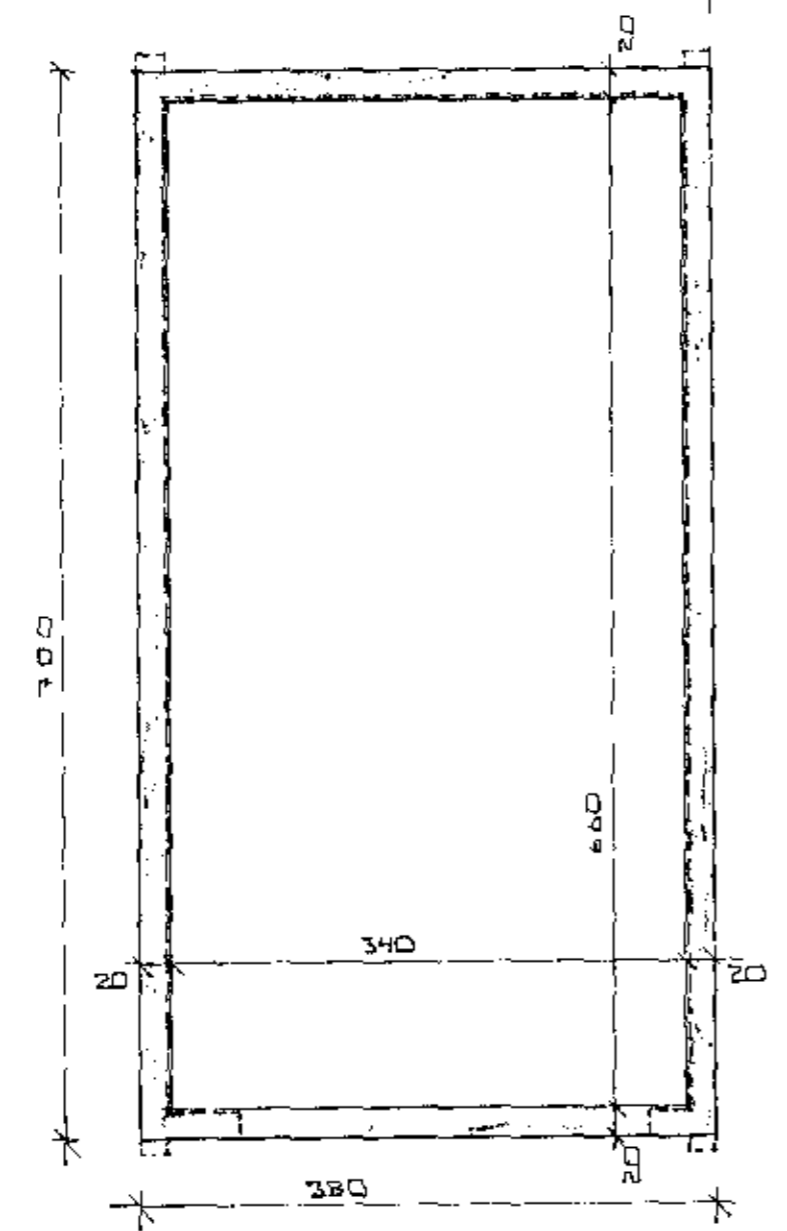


GRUNNMYND UNDIRST
1:50

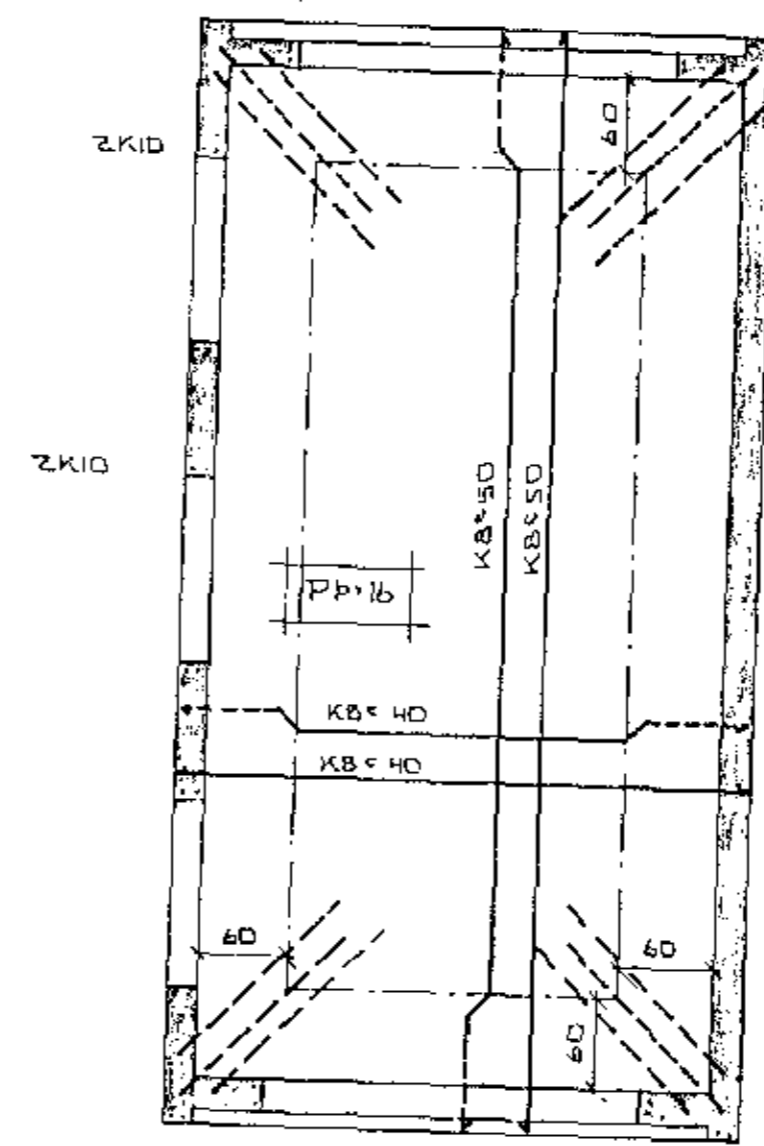


GRUNNMYND HÆÐ
1:50

VINKLAR Í HORNUM PLOTU
3 KID = 20 Í HVERJU HORN


YFIRDRÖB PLOTU SKAL
"SLADDA" OG VELSLEIPA
PLATAN SKAL HALLA CA 7CM
AFTUR

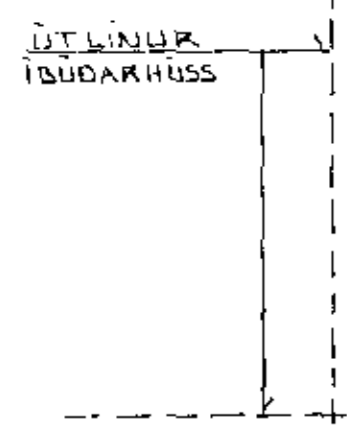

300 ATH BREYTT
200,3 1981

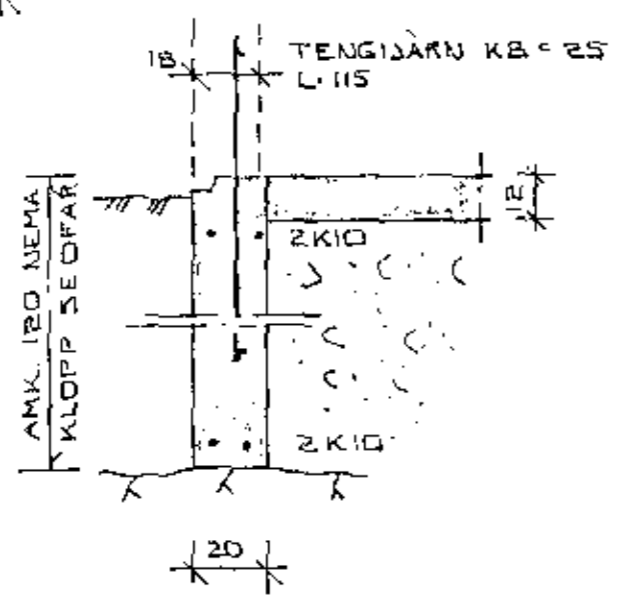

SNÍÐ Í UNDIRST
1:20

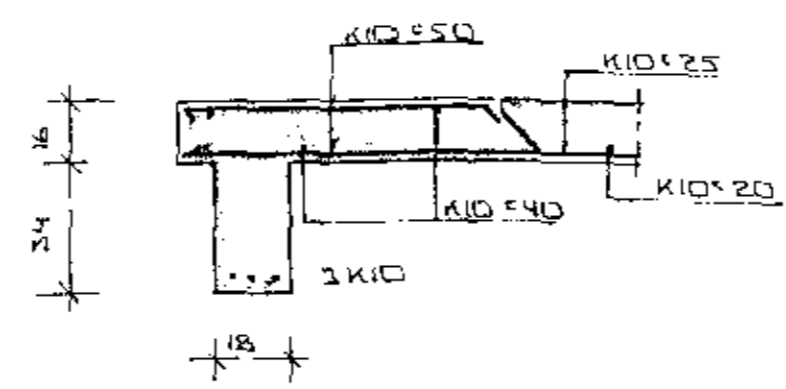

SNÍÐ VIÐ DÝR FREMST
OG GLUGGA AFTAST
1:20

SKÝRINGAR

HREINSA SKAL ALLAN LÍFKENANAN JARÐVEG UNÐAN UNDIRSTÖÐUM
EFST OG NEDST Í UNDIRSTÖÐUR KOMI 2K10 SEM SÉU HEIL OG
SAMFELLD FYRIR HORAN
ÖLL STEYPA SÉ 5:200 SKV. 15T10
K MERKIR KAMBSTAL KS 40



BREKKUHVAMMUR 6 HAFNARFIRÐI BILGEYMSLA	DAGS. 18. JÚLÍ 1981
BURÐARVIKKI	REIKN. <i>Sigurður</i>
MELIKV. 1:50	TEIKN. <i>Sigurður</i>
SIGURÐUR ÞORLEIFSSON TEKNIFRÆÐINGUR T.F.E.I. STRANDGÖTU 11 HAFNARFIRÐI SÍMI 54751	VERK NR. 8115
	TEIKN. NR. 01