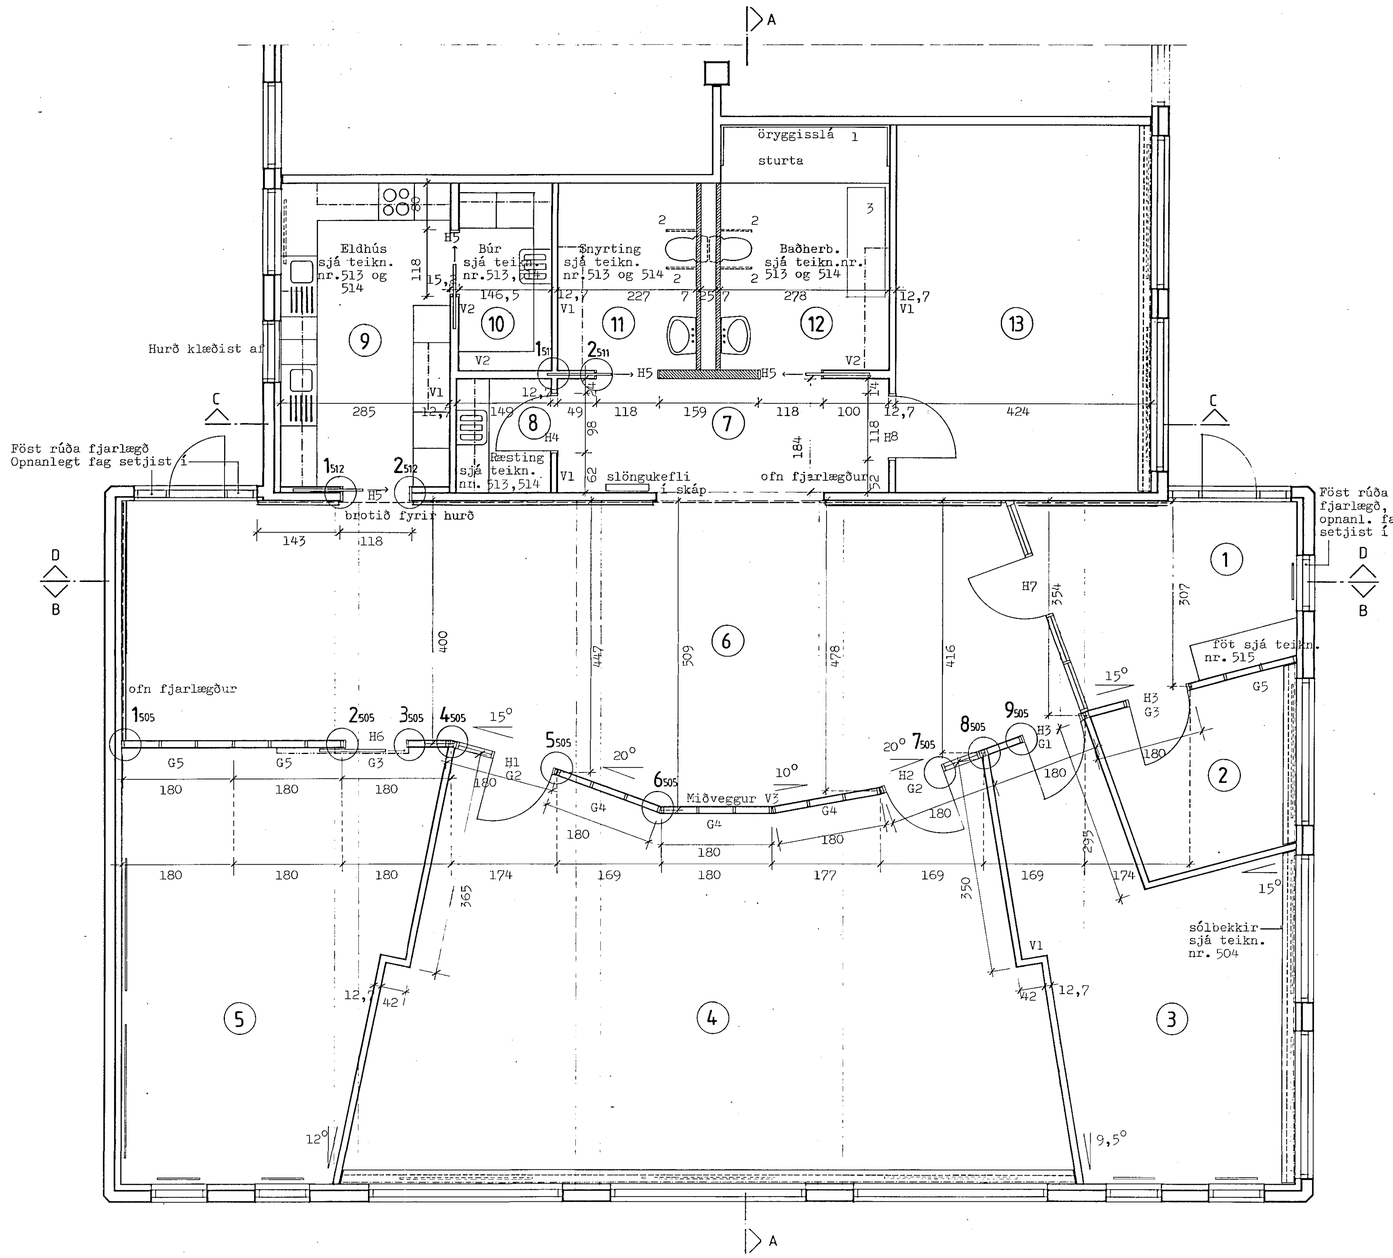

TEIKNISTOFA GYLFI GUÐJÓNSSON ARKITEKT SKÓLAVÖRÐUSTÍG 3, 101 REYKJAVÍK SÍMI 28740	BÆJARHRAUN 2, Hafnarfirði Dagvistun fatlaðra INNRÉTTINGATEIKNING Innveggir, innréttingar
VERK: 89-295	BL. NR: 501
HANNAÐ: gy/as	TEIKNAÐ: as
KVARÐI: 1:50	REYKJAVÍK: 1990-03-20
	BREYTT: