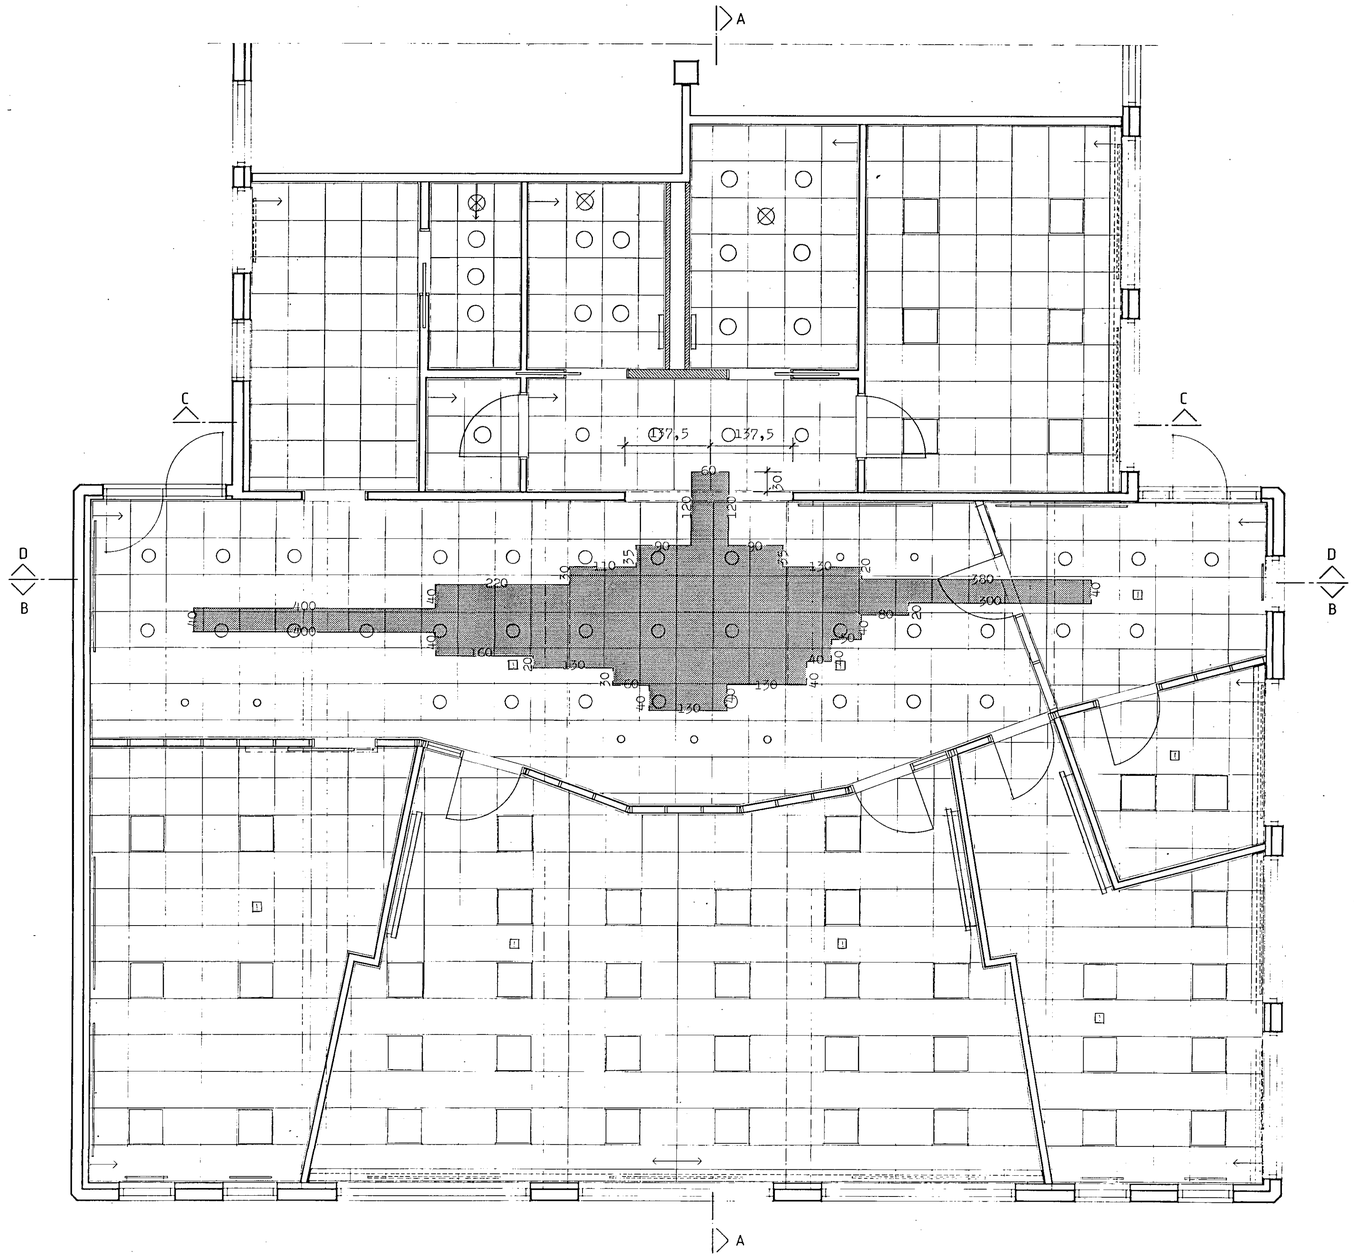

Mynstur í gólfdúk

Hljóðdeyfiplötur 60x60 cm

Byrjað á heillum plötum

Jöfnun

Lampar

Reykskynjari

Loftræstitúða

TEIKNISTOFA
GYLFI GUÐJÓNSSON
ARKITEKT
SKÓLAVÖRÐUSTÍG 3 IS-101 REYKJAVÍK SÍMI 28740

BÆJARHRAUN 2, Hafnarfirði
Dagvistun fatlaðra
INNRÉTTINGATEIKNING
Loftaplan
Gólfdúkaplan

VERK 89-295
BL.NR 503

HANNAÐ gy/as | TEIKNAÐ as
KVARÐI 1:50
REYKJAVÍK 1990-03-20
BREYT.