



SNEIÐING A-A M 1:20

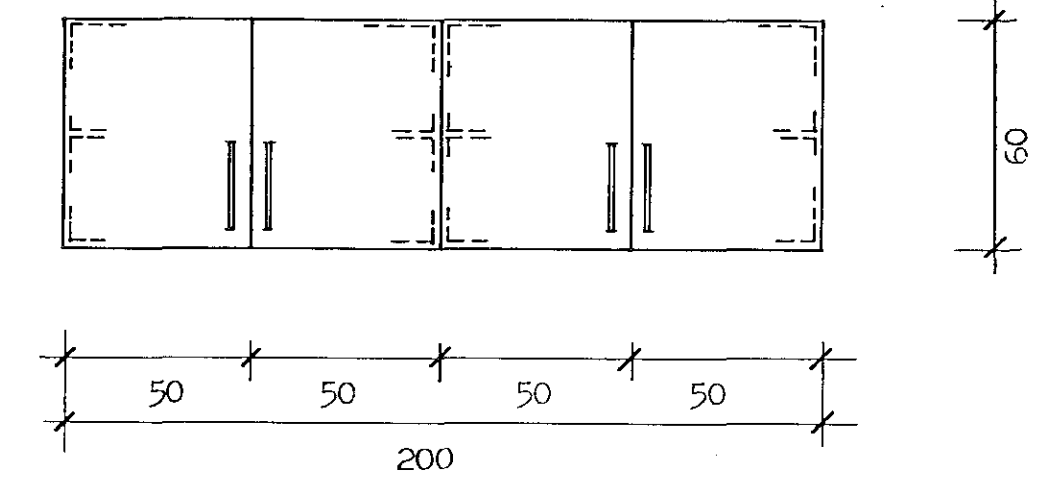

SKÁPAR Í BAÐHERB. OG SNYRT. ÚTLIT M 1:20

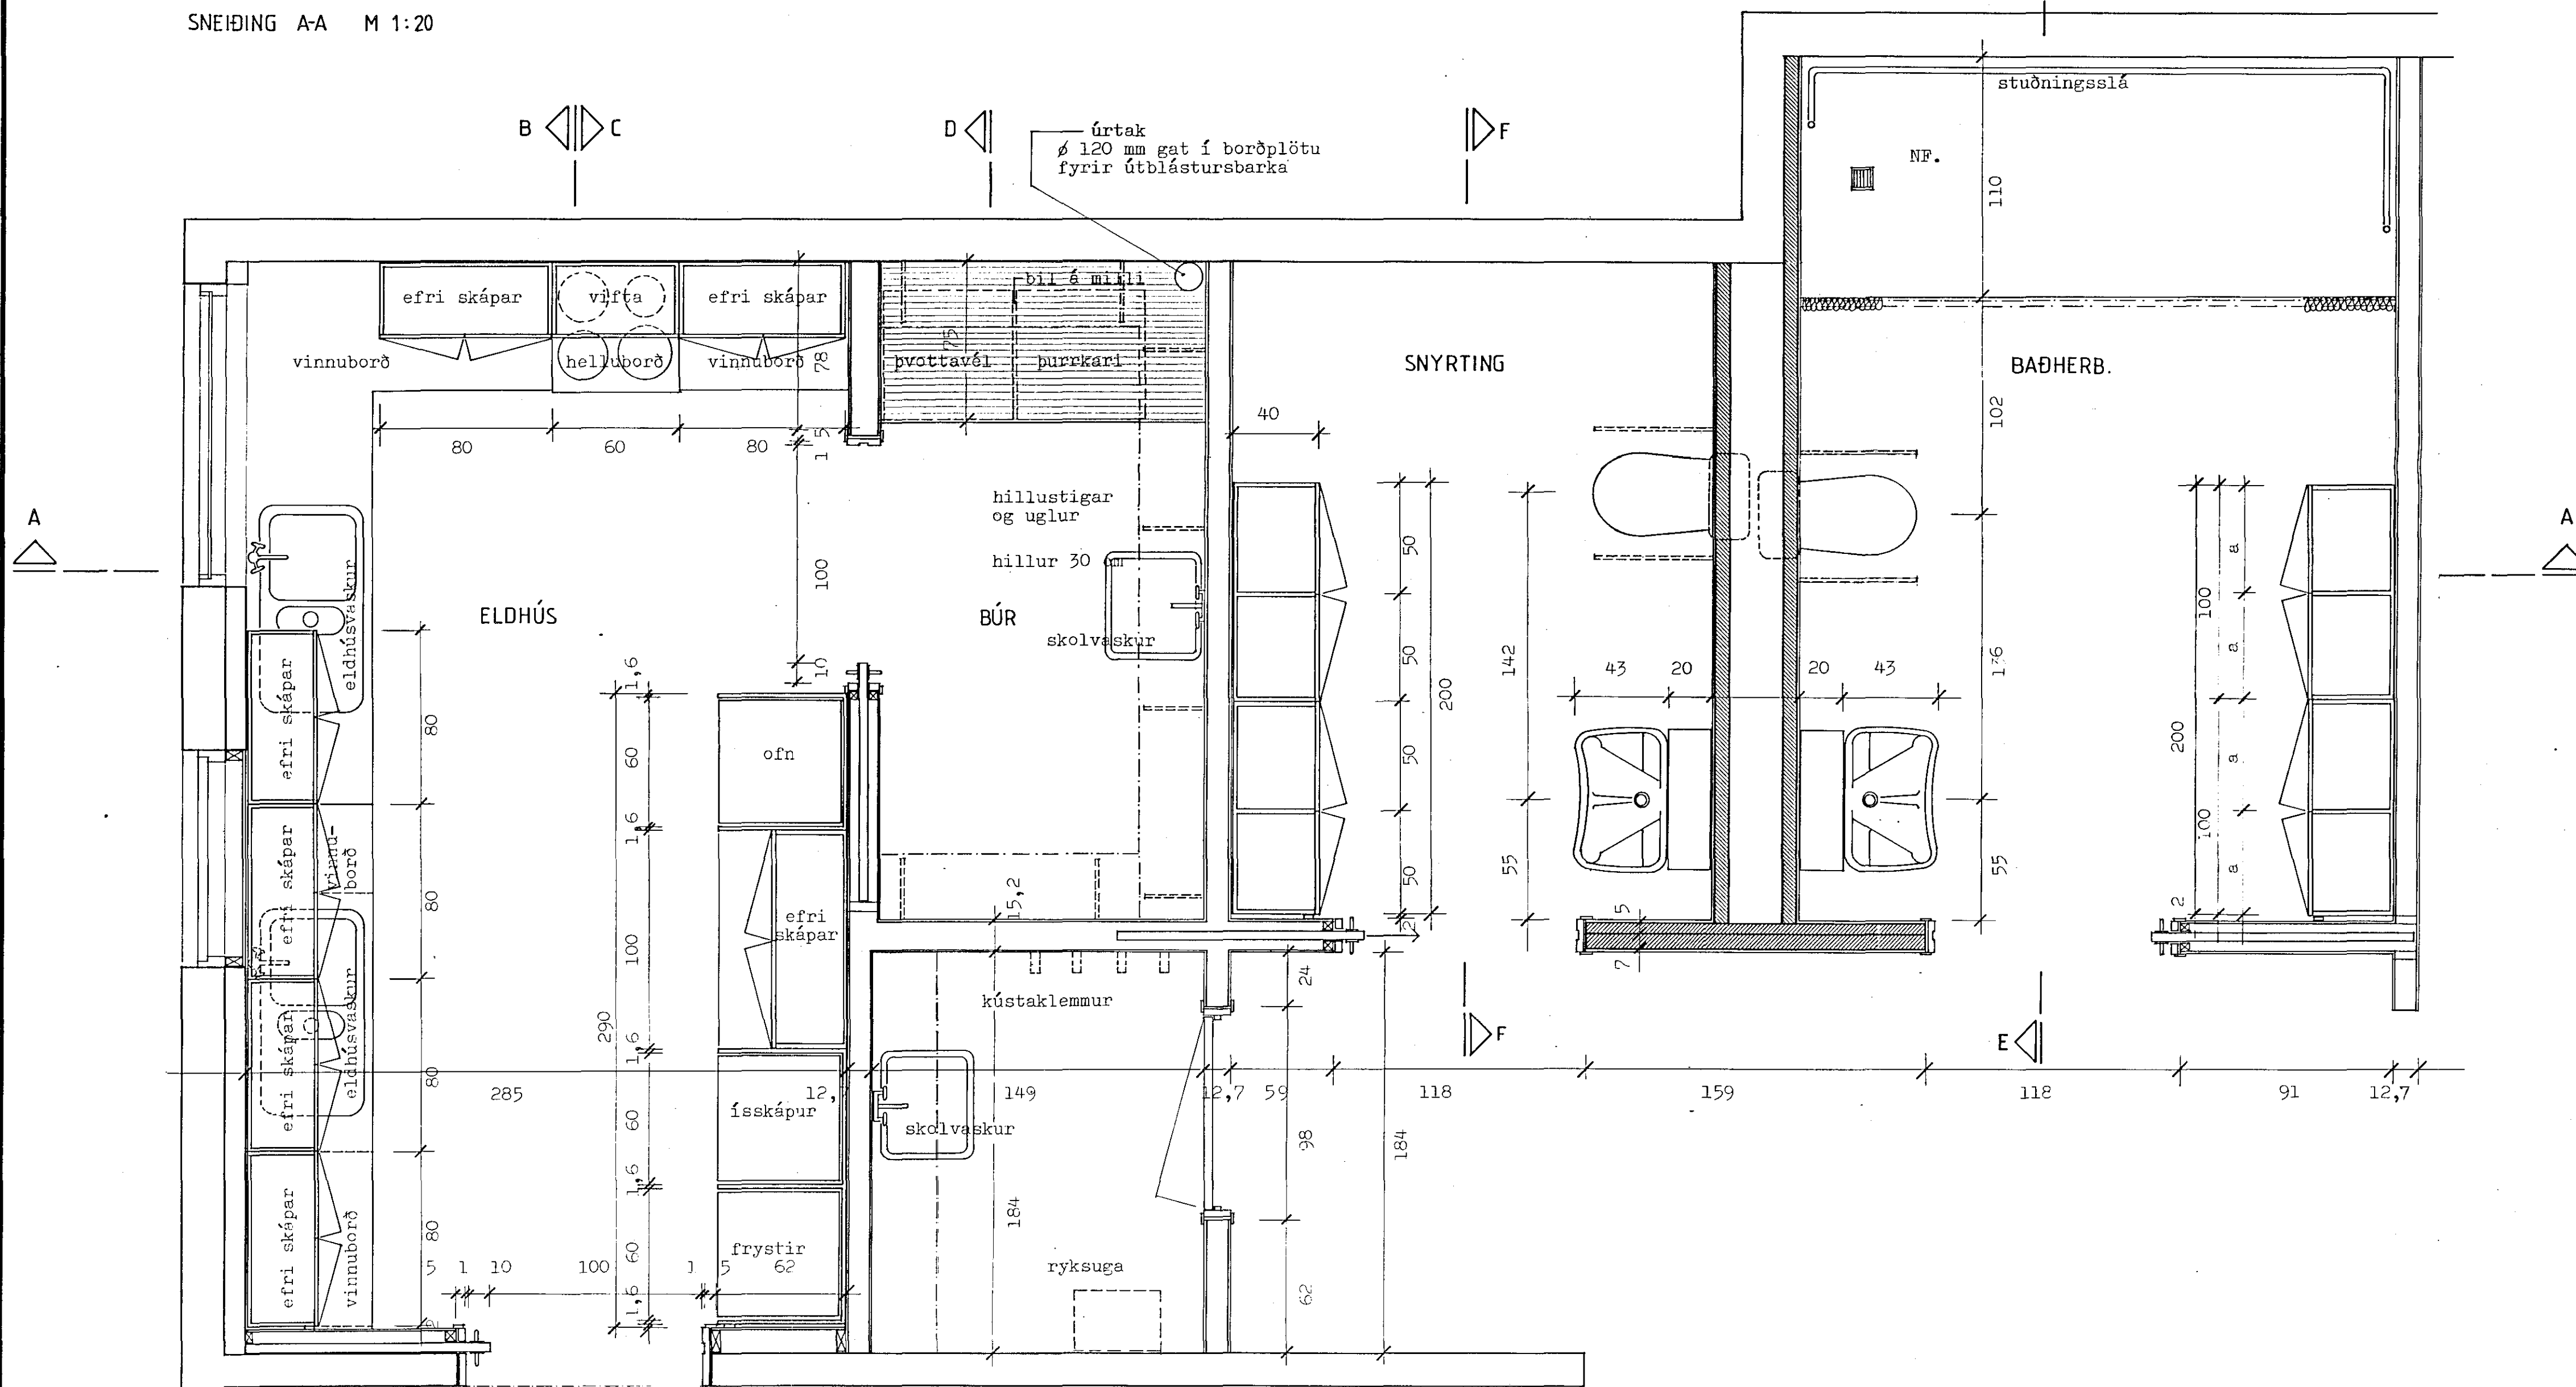

GRUNNMYND M 1:20

<b>TEIKNISTOFA</b>		BÆJARHAUG 2, Hafnarfirði	
GYLFI GUDJÓNSSON		Dagvistun, fasteðra	
ARKITEKT		VERM 89-888	
SKÓLAFRÓDUSTÍG 3, XI REYKJAVÍK, SIM 28140		BLAC	
		INNRÉTTINGATEIKNING	
		Eldhús, búr, snyrting og baðherb., grunnmynd og sneiðingar	
		<b>513</b>	
HANNAÐ 8/88	TEIKNAD 88	REYKJAVÍK 1990-02-20	<i>[Signature]</i>
KVARNI 1:20	BREYTT		