


Brekkuhvammur nr. 14
Eig. Gísli Ólafsson

Járnhent steinsteypa

Blöndun sleypu 1:3:3

Yfir dyr og glugga komi 2*10, nema annars sé getið

Plötupykkir alstadar 12 cm

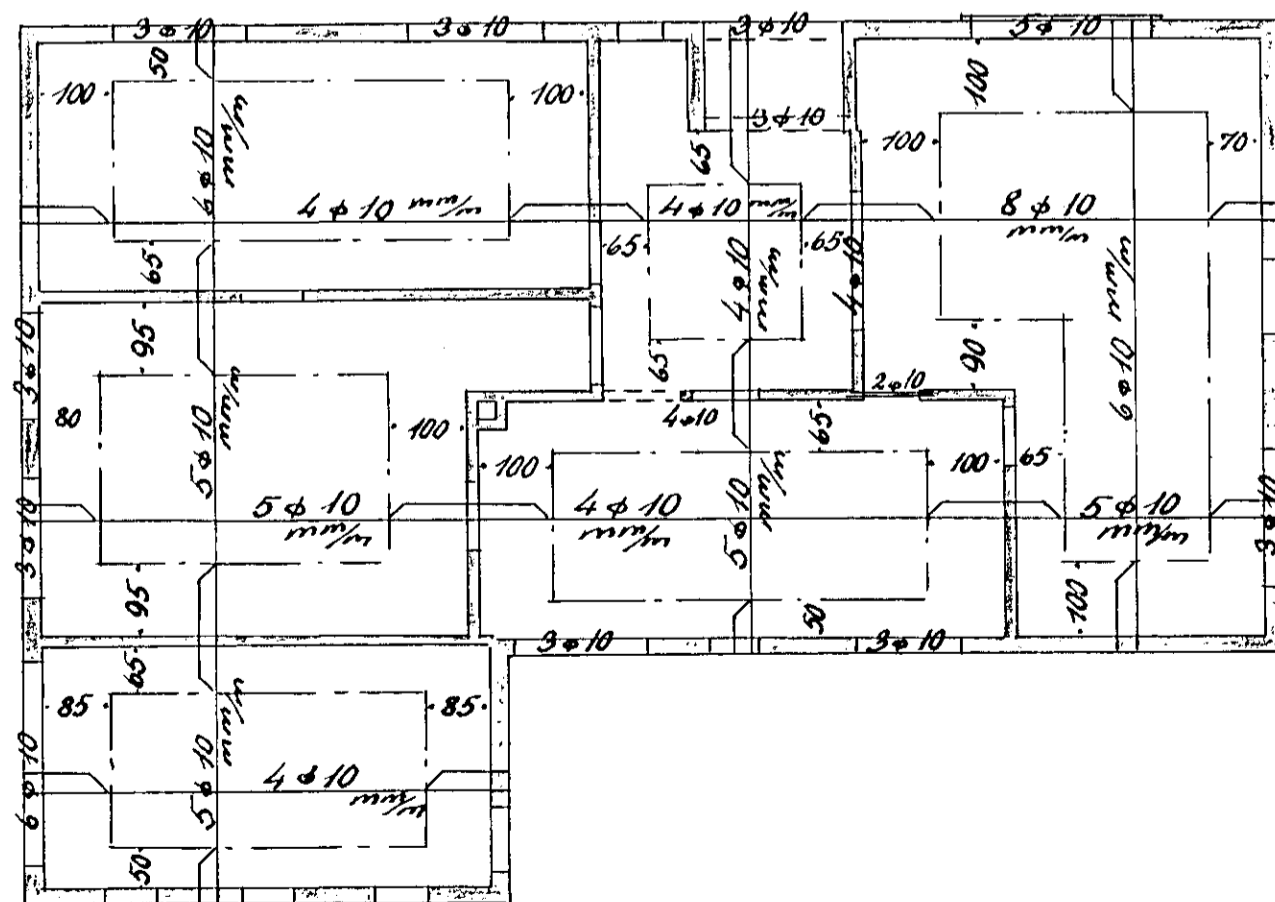

Loft yfir hæð 1:100

Hafnarf. í ág. 1959
Sig. J. Ólafsson