

SERSMÍÐADAR ÚTLOFTUNAR TÚÐUR Ø 75
MED FOKNETI, SMÍÐADAR Í GARÐAÐÉÐNI

MÚRBOLTAR 12mm LENGD 120mm
½ max 150

MÚRBOLTAR 12mm L=120mm
½ max 150

SKÝRINGAR


Saltar, smíðar, krúfur og naglar skulu vera úr stafr. St. 37-2 skv. Din 17100. Önnar samsvörunir. Festingar skulu vera þakansendur eða rúðendur á þakurkúndum þatt. Þessi alla þetta og svo sem þigga að tre skal setja sköfur 300mm min.
Naga skal kúmbastaða þu sem setja er fyrir með, umars stafr nota þrestenda gáttir sendu þigga.
Tre skal eigi vera háara en 1:10 er í um í 2.
gáttflokk.
Litré skal vera L-40.
Hluti tres sem liggur að steypu og varður fyrir mörkup skal þávarja með 1:100. Önnar samsvörunir.

ÞÖRÞAKI EYING

Þörþakiþing er úr 20x150 mm þörðum með 25 mm 111 milli þörðu.
Hvert þörð þöglist með 3 stk. 20x150 þörðum með 25 mm í tvöruja sperra.
Samskipti þörða þoga ekki vera flótt en tvö 1:103 á sama sperru.

ÞÄRESTASKLEPNING

ÞÄrestasklepingu skal naga í ávra þu rja háðara, nema í 10 kústa að ofnu og þöðanþar skal naga í þyðja háðara.
Í langtt þöðunur skal vera 800 mm milli naglaröðu, en þess skal gætt að öðru mál þöggar þöðist á mörkup tvö þörð.

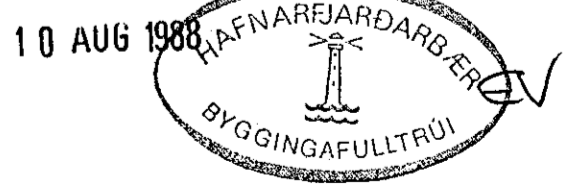

BÆJARHRAUN 2, HAFNARFIRÐI	
ÞAKVIRKI GRUNNMYND	KVARÐI 1:50
	VERK NR. 8703
	BL. NR. B16
Verkfæðistofa Stefáns Veturðasonar CONSULTING ENGINEERS	ADALSTRETI 15 BOLUNGARVÖRÐ - 101 REYKJAVÍKURVEÐI 6A HAFNARFIRÐI - 101 91-53166
	TEIKN. e.n. REIKN S.V.
	DAGS. APRIL 1988
	SAMP.

MÚRBOLTAR 12mm LENGD 120mm ½ 120