
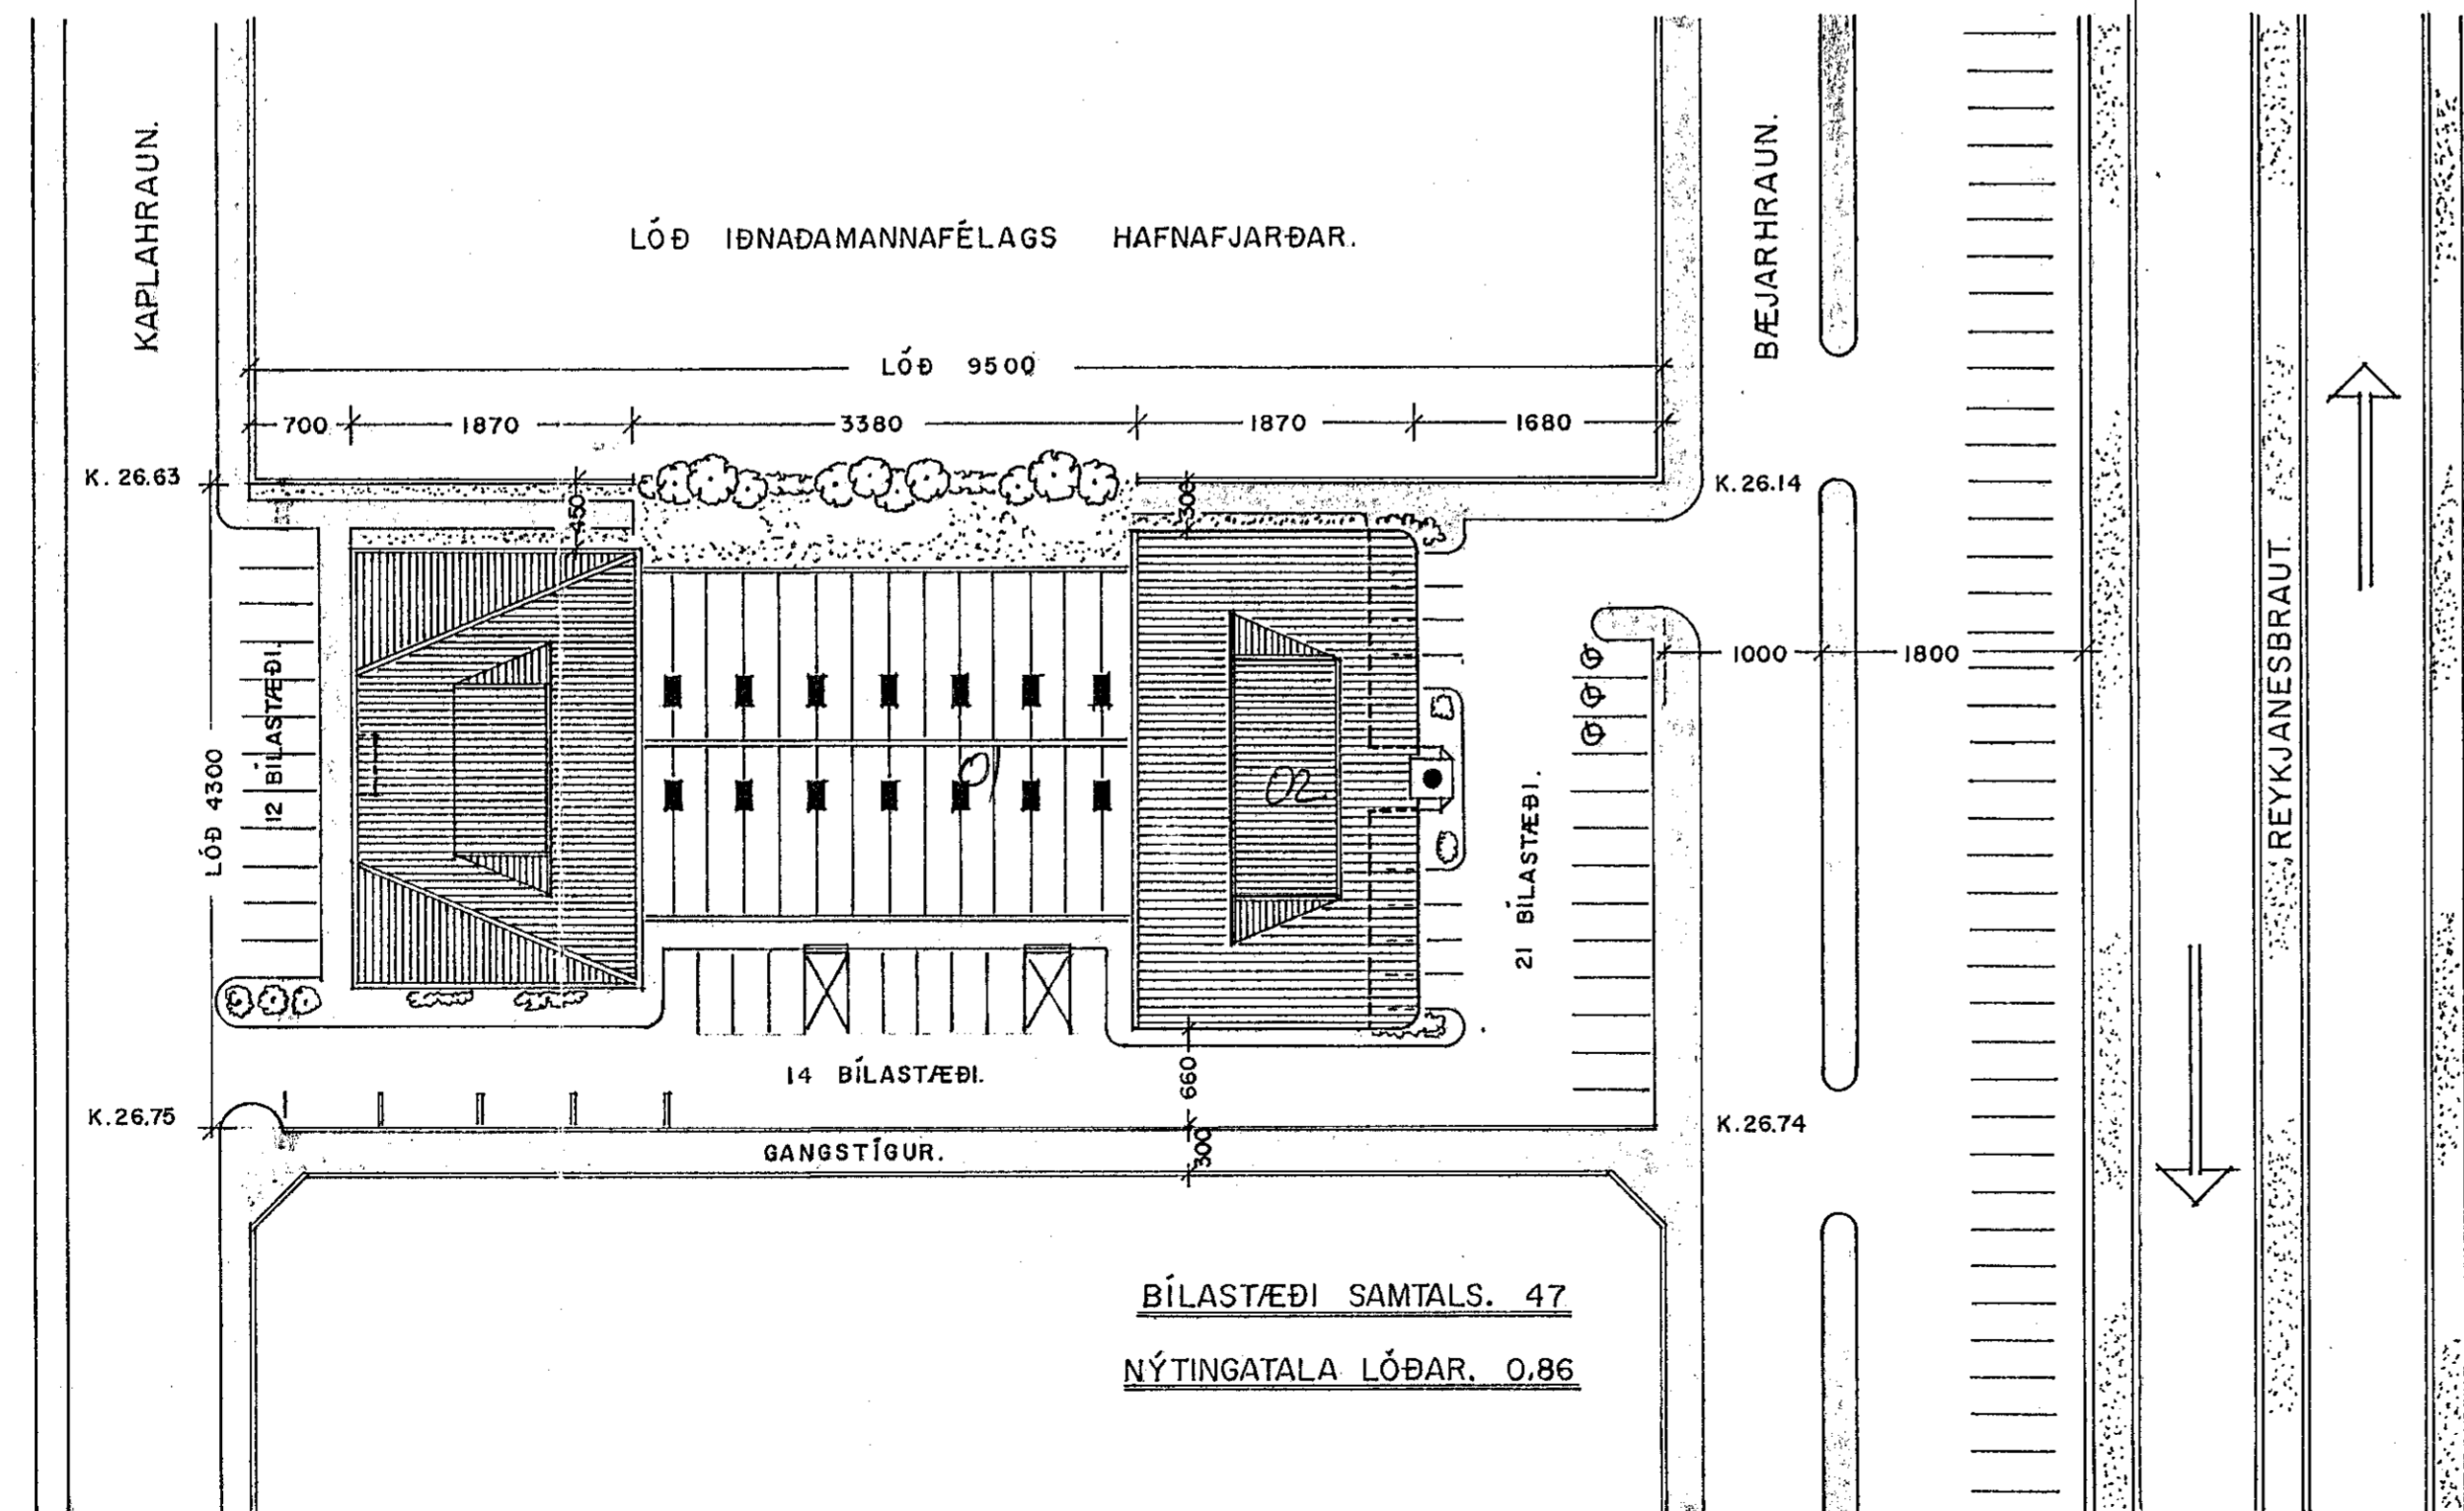
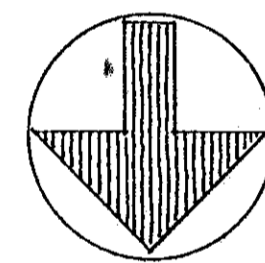


Samþykkt á fundi bygginga-
nefndar þ. 6/11/83
BYGGINGA-FULLTRÚNN
I HAFNARFIRÐI

Áskilið er samþykkt
Eignarhlutfélagið HÍÓ
Áskilið er samþykkt
heildarhlutfélagið HÍÓ

BLAÐ. I.

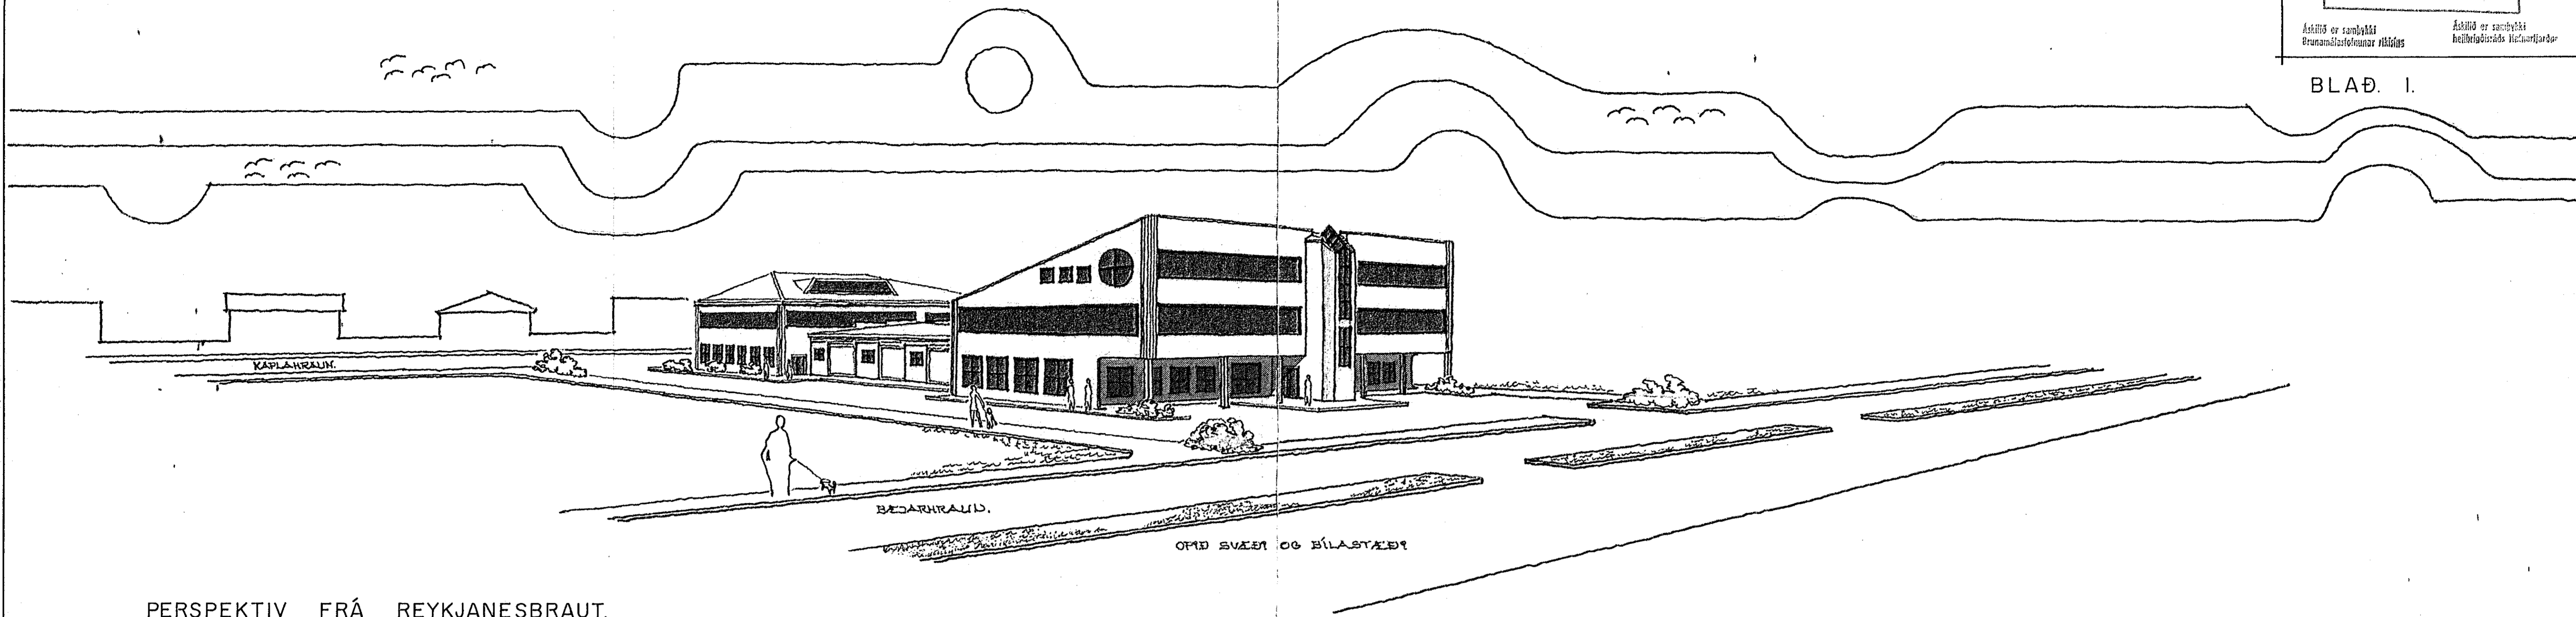

FLATARMÁL:

1. ÁFANGI	779 m ²	3650 m ³
2. ÁFANGI	1594 m ²	5766 m ³
3. ÁFANGI	1421 m ²	4075 m ³
SAMTALS	3794 m ²	13491 m ³

AFSTÖÐUMYND 1:500

1660-0040. 01
02

BÆJARHRAUN 4 - KAPLAHRAUN 3 HAFNARFIRÐI

VERK NR. 011 ARKITEKT JÓN GUÐMUNDSSON

TEIKN NR. 01 MIKLUBRAUT 58 RVÍK SÍMI 13034

DAGS. 9-3-83 MÁL. 1:500 BREYTT 6-11-83

SAMB. Jón Guðmundsson