


LÓÐARMÖRK.

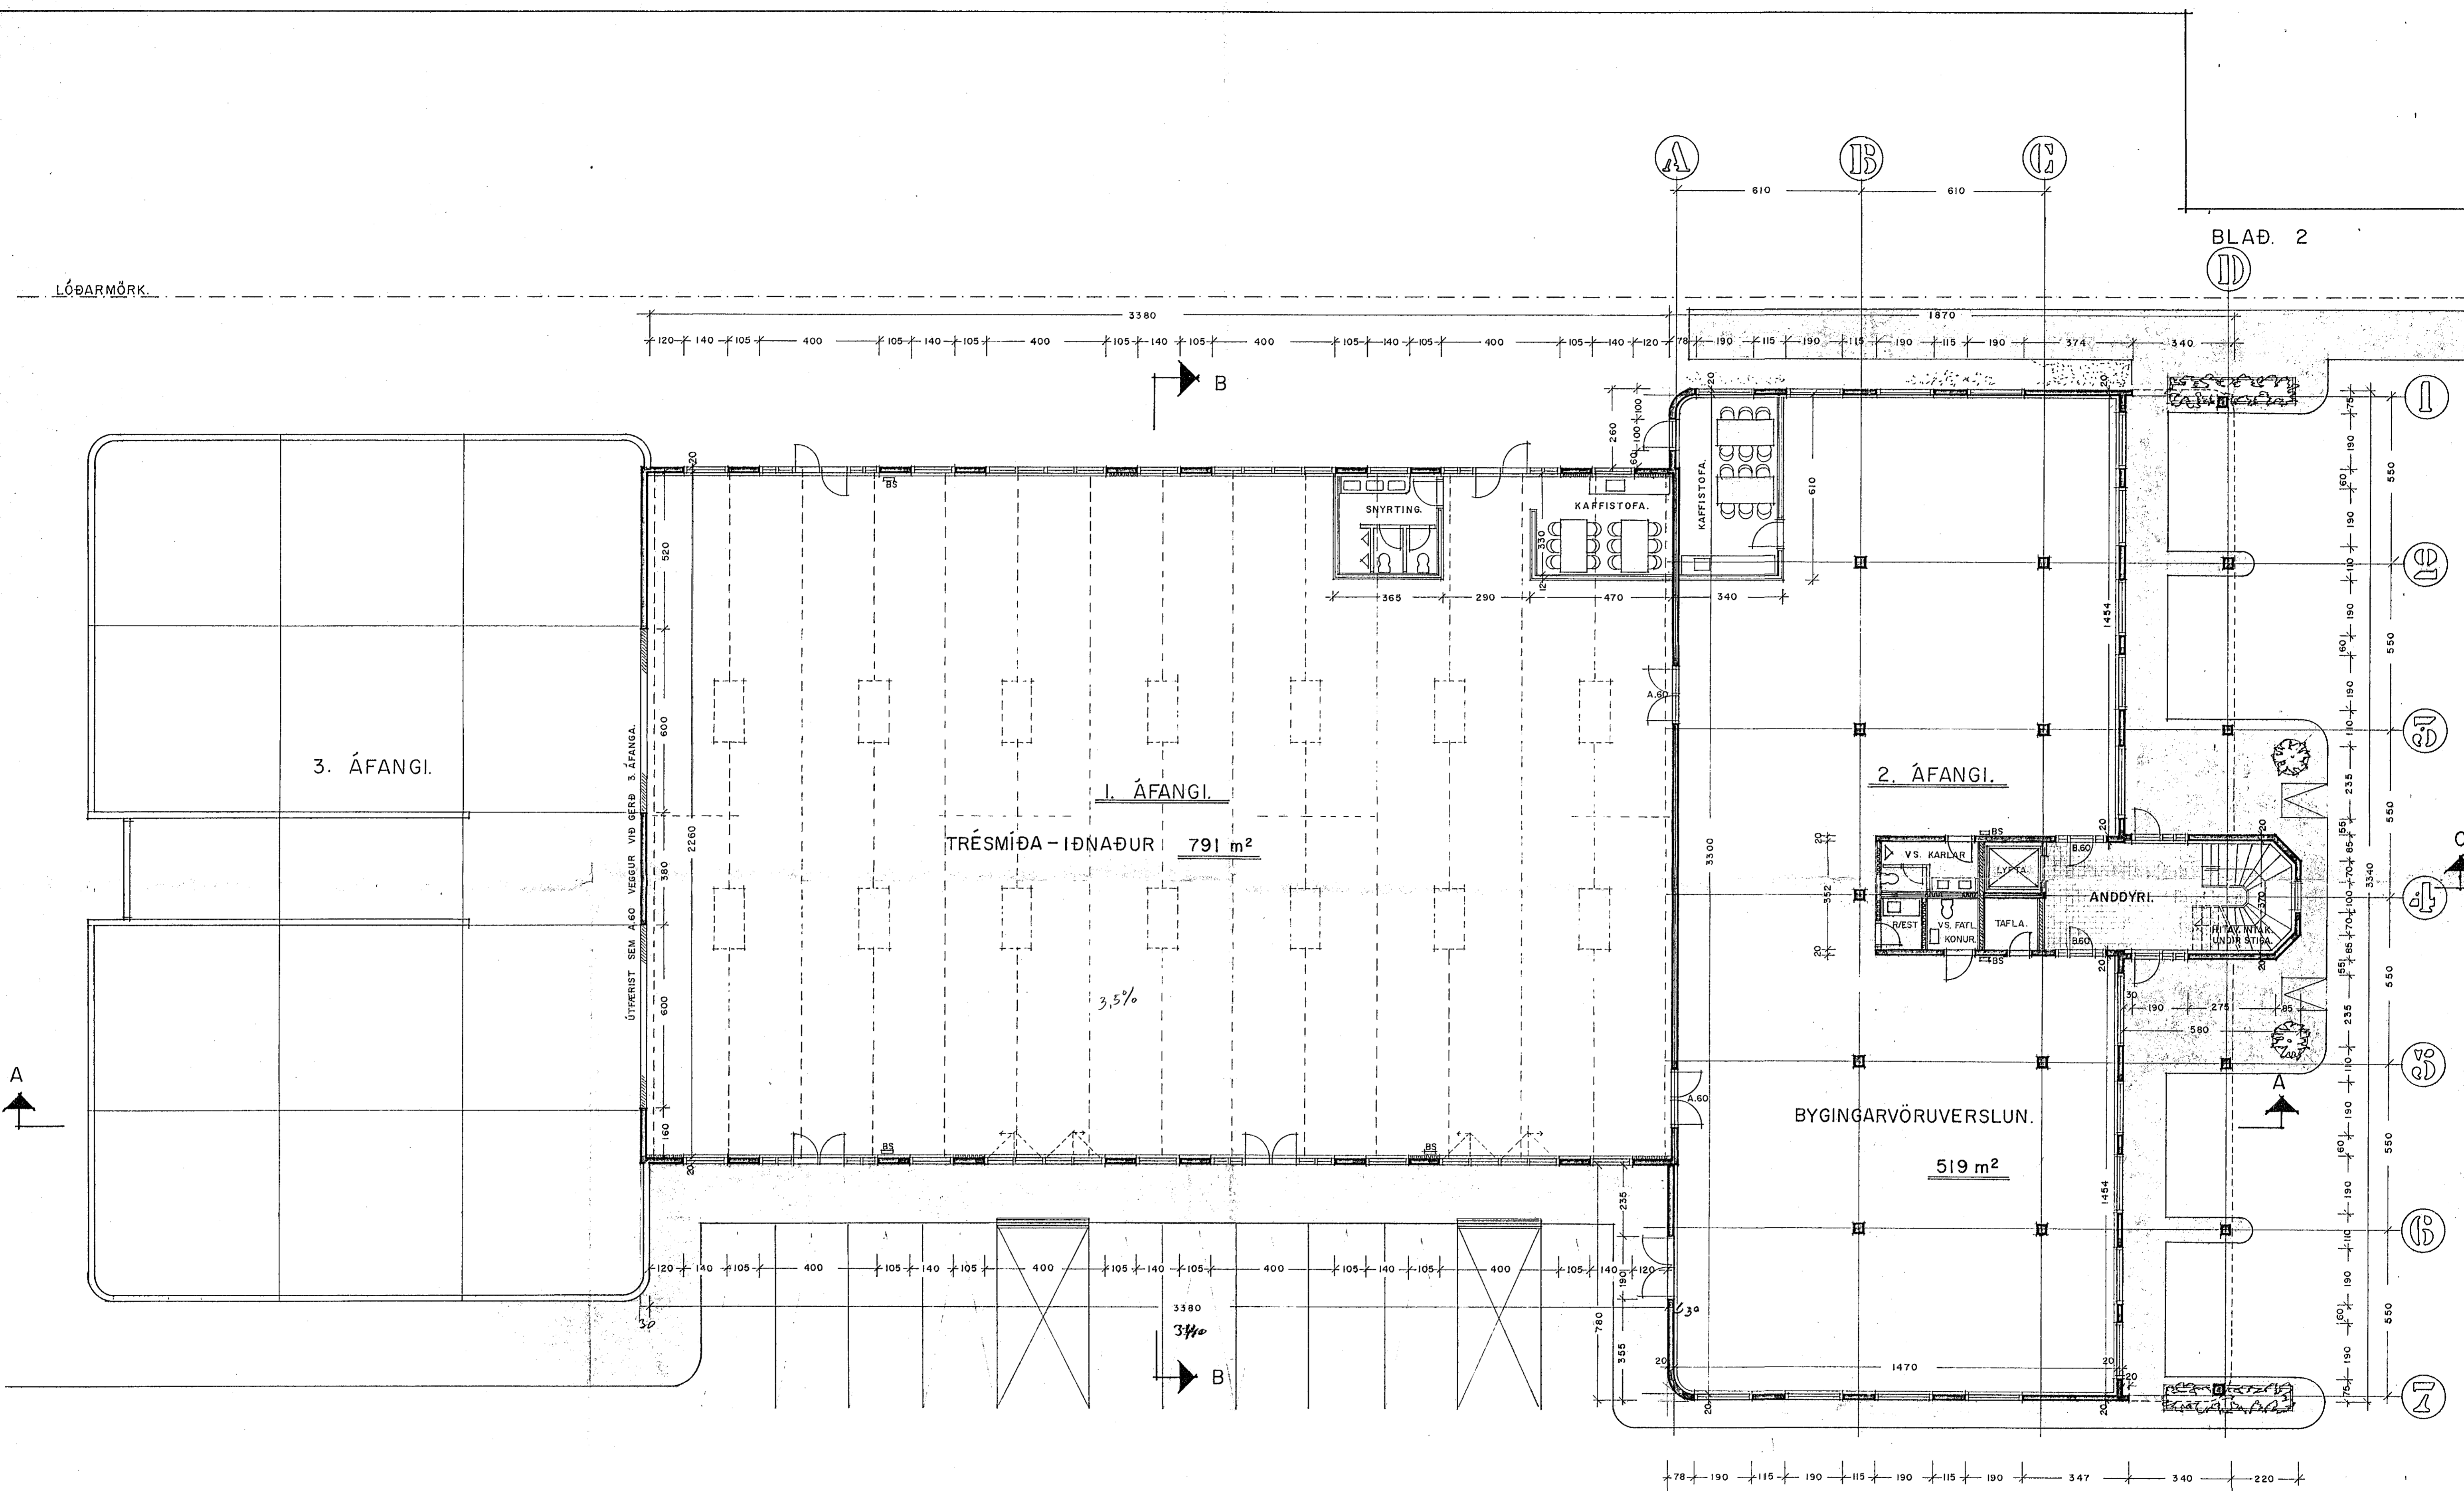

GRUNNMYND I. HÆÐ.

1. ÁFANGI 791 m<sup>2</sup>

2. ÁFANGI 519 m<sup>2</sup>

GANGSTÍGUR. 3,0 m

LÓÐARMÖRK.

SAMPYKKT 0504 1983  
SBR. BRÉF DAGS 0504 1983

BRUNAMA GASTOFNIR BRUNIR

*Andri Pálsson*

B/BJARHRAUN. 4 - KAPLAHRAUN. 3 - HAFN  
 ARKITEKT. JÓN GUDMUNDSSON - FAI  
 MIKLUBRAUT. 58 - RVÍK - SÍM. 13834  
 MÁL. 1:100. DAGS. 1983-83.  
 SAMP. Jón Guðmundsson