


LÖB TENAÐAMAÐJAFÉLAGS - HAFNAFJARÐAR.

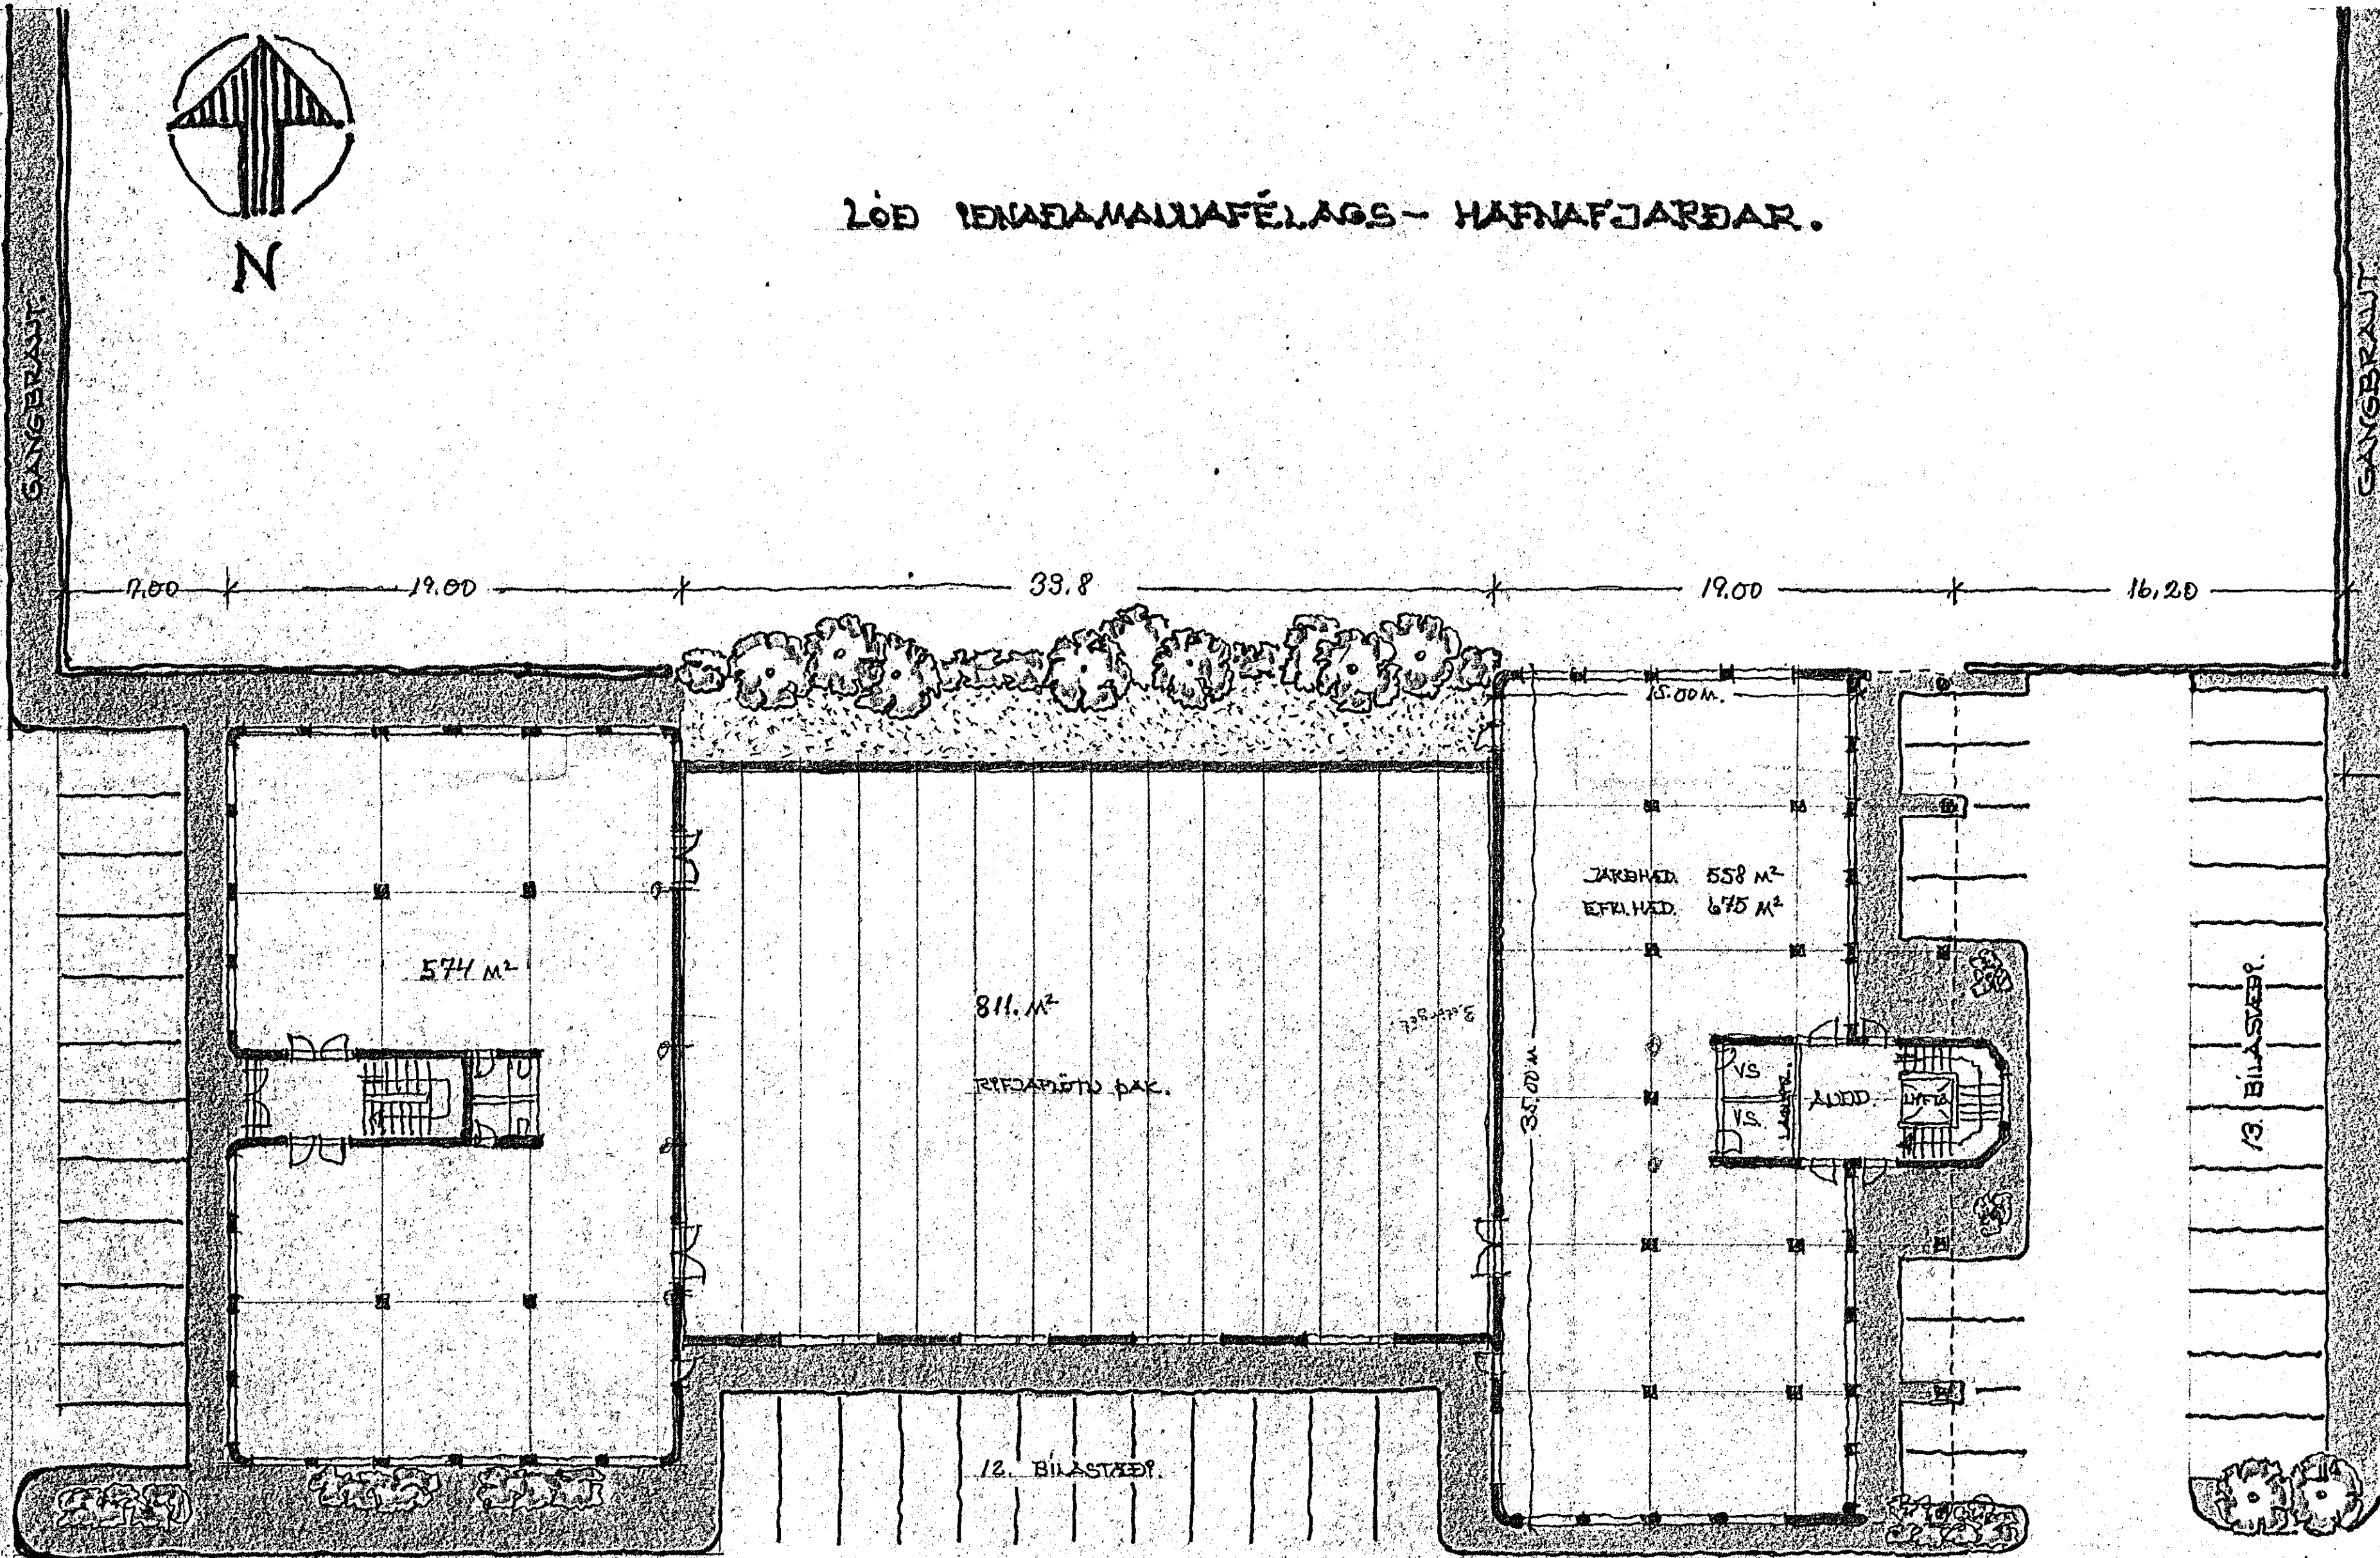

KAPLANHRAUN.



BÆÐARHRAUN.

OPPI SVÆÐI OG BÍLSTÆÐI.

REYKJAEFNUÞAK.

LEIÐ 43,80
60,20

7,80 19,00 33,8 19,00 16,20

574 M²

811. M²

12. BÍLSTÆÐI.

JARÐHÉÐ 558 M²
EYFRAHÉÐ 675 M²

13. BÍLSTÆÐI.

GANGSTÍGUR 30 M

5. BÍLSTÆÐI

GRUNNMÝND 1. HÆÐ. 1:200.

BÍLSTÆÐI ALLS. 53.



25/82

Jón Guðmundsson ARKITEKT.