



Byggingarleið  
24/11 82

BLAÐ. I

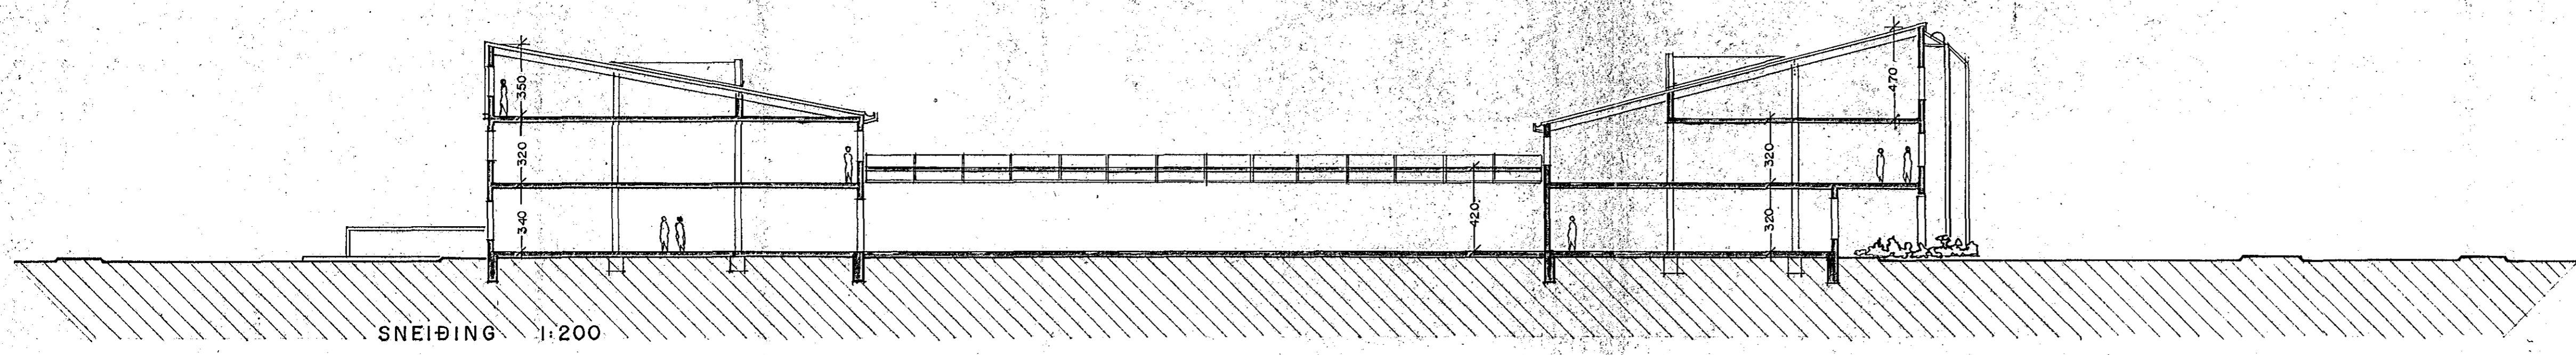

LÓÐ MILLI BÆJARHRAUNS OG KAPLAHRAUNS HAFNARFIRÐI. FRUMDRÖG.

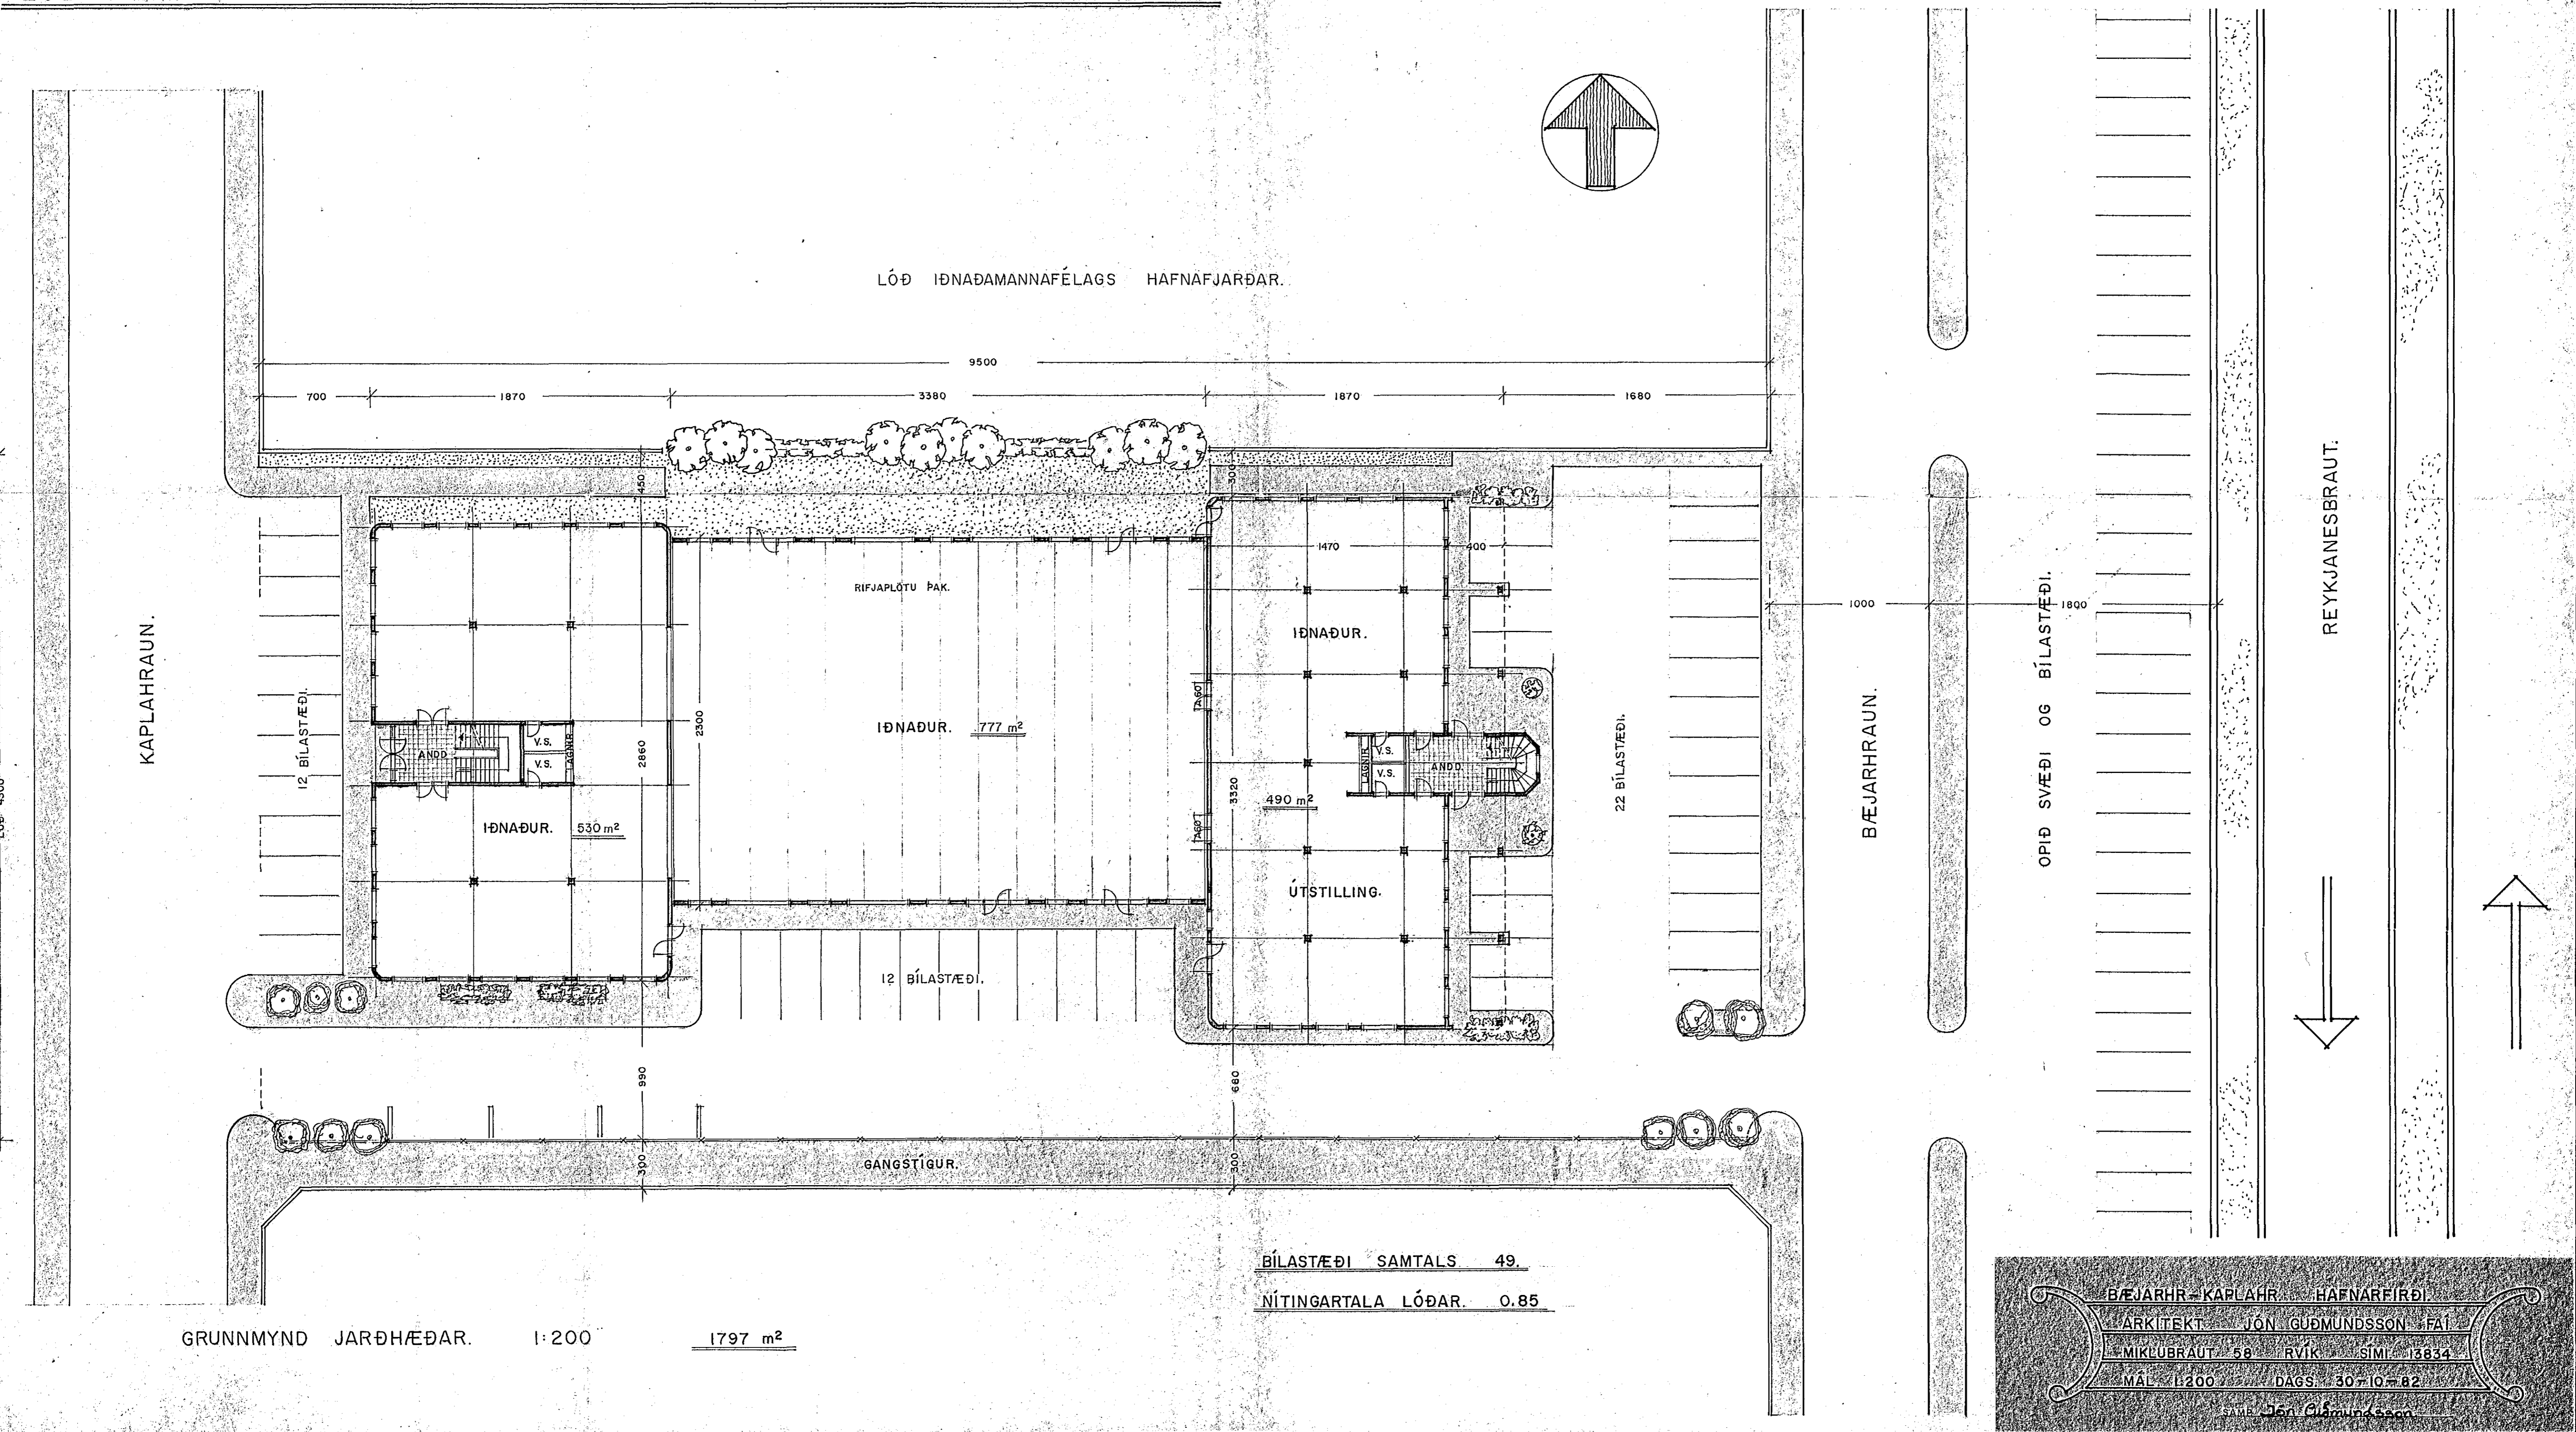

LÓÐ IÐNAÐAMANNAFÉLAGS HAFNAFJARÐAR.

GRUNNMYND JARÐHÆÐAR. 1:200 1797 m²

BÍLASTÆÐI SAMTALS 49.  
NÍTINGARTALA LÓÐAR. 0.85

BÆJARHR - KAPLAHR - HAFNARFIRÐI

ARKITEKT JÓN GUDMUNDSSON FAI

MIKLUBRAUT 58 RVÍK SIMP 13634

MÁL 1:200 DAGS 30.10.82

SAMB Jón Guðmundsson