
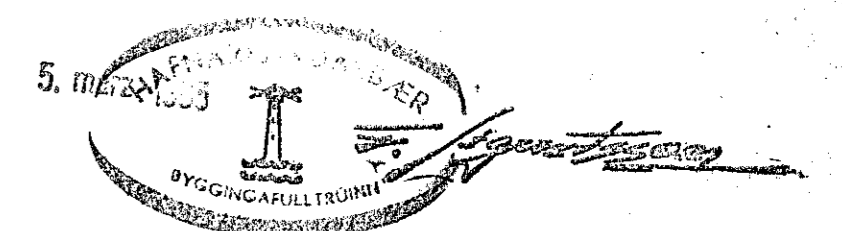
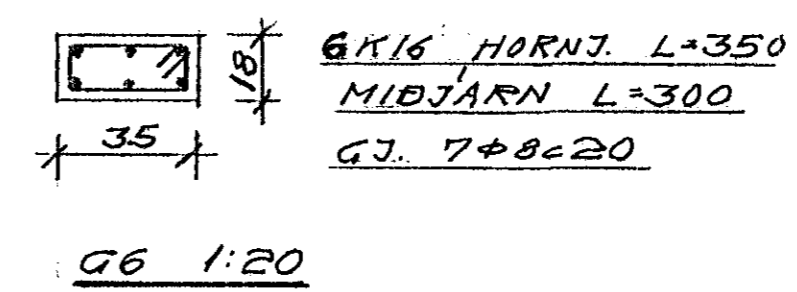
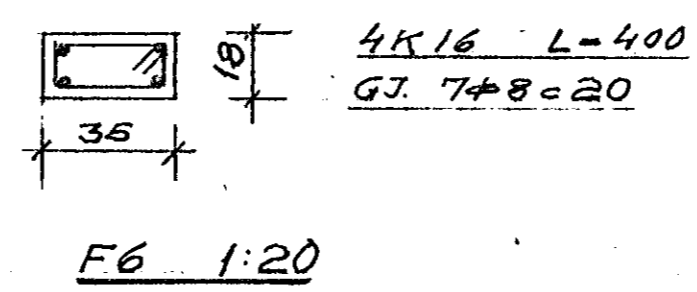
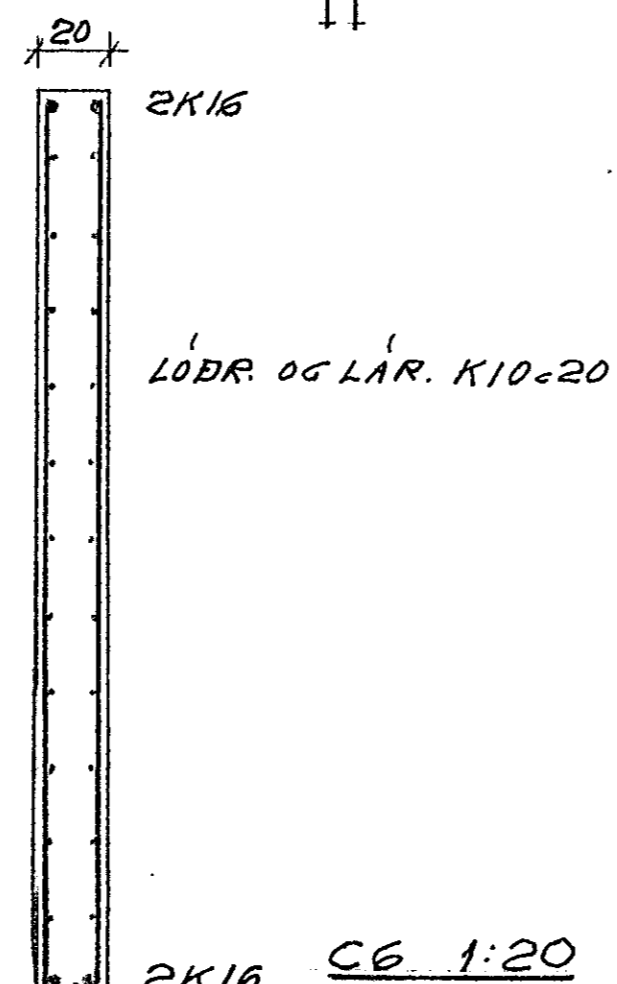
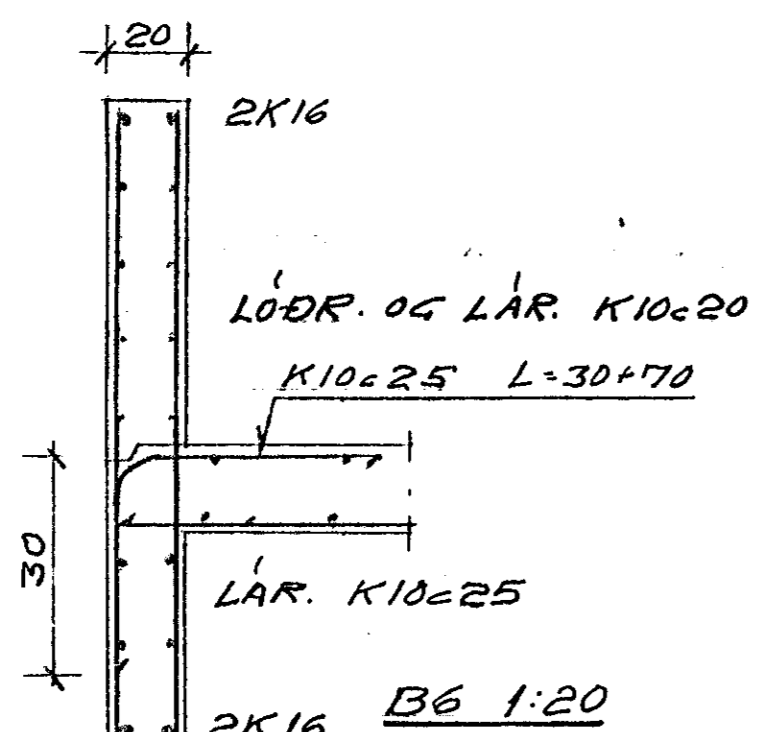


VEGGUR LÍNU D - HLUTI HLIÐARMYND 1:50

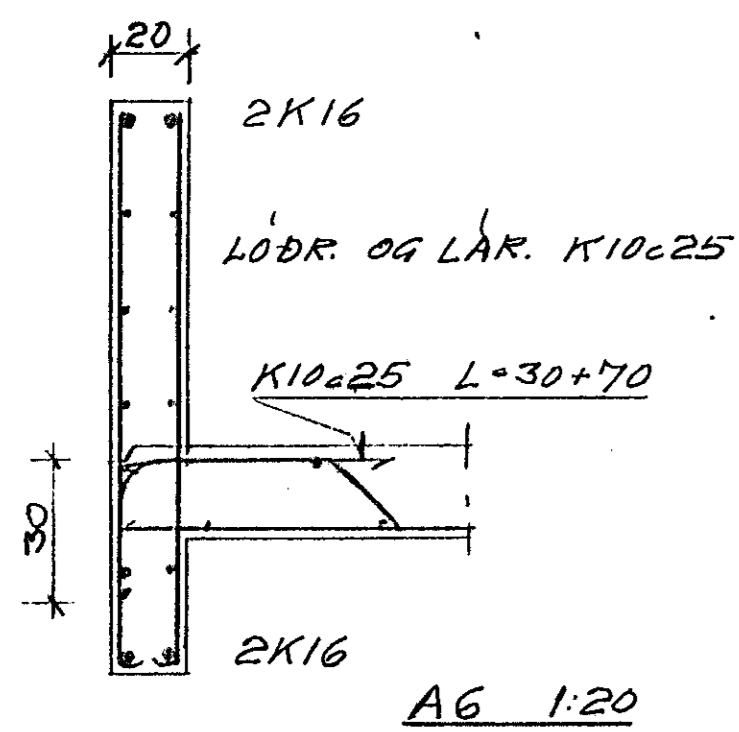

BEJARHRAUN 4 HAFNARFIRÐI

BL. 6 VEGGIR Á 2. OG 3. HÆÐ

HAFNARF. FEB. 1955

BYGGINGAVERKFRÆÐINGUR