




ÁBYND SÚLU Í ÚTVEGG

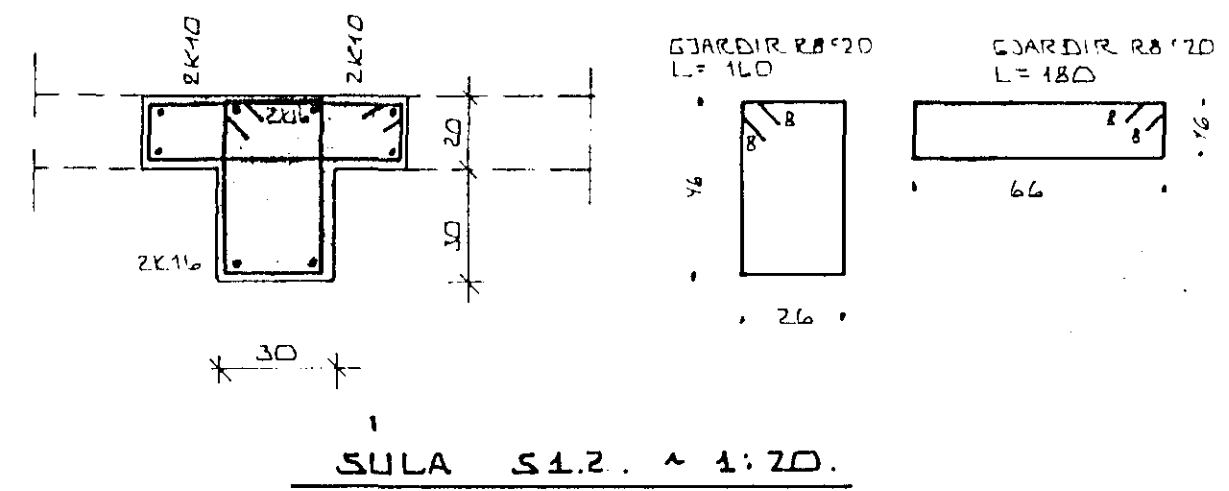


SULA S1.2. ~ 1:20.

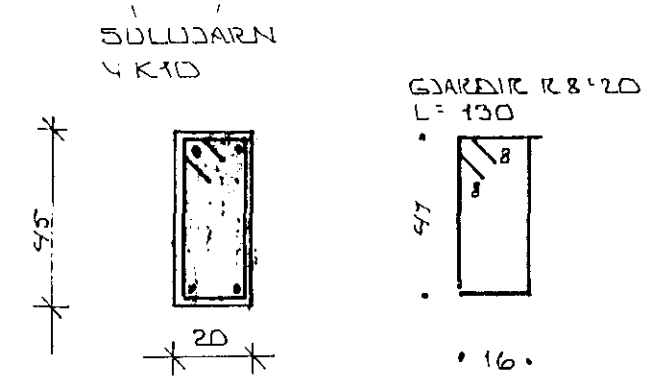


SULA S1.4. ~ 1:20

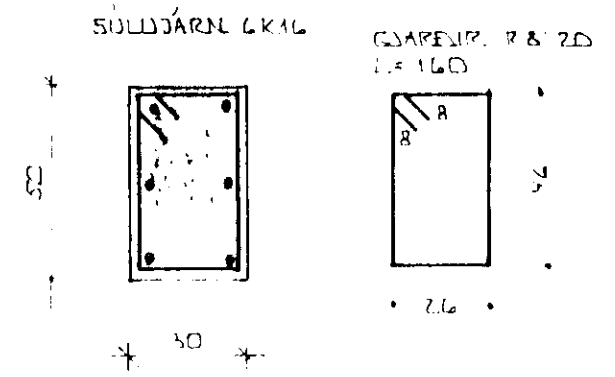

SULA S1.1. ~ 1:20

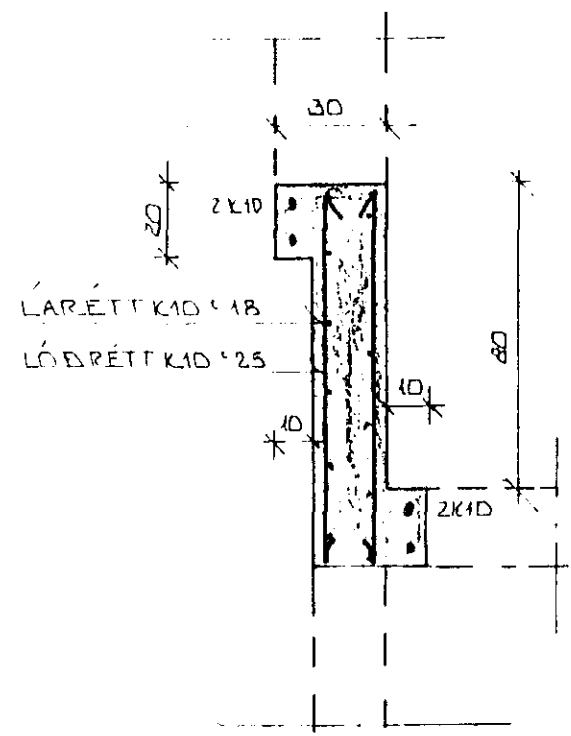


SULA S1.5. ~ 1:20

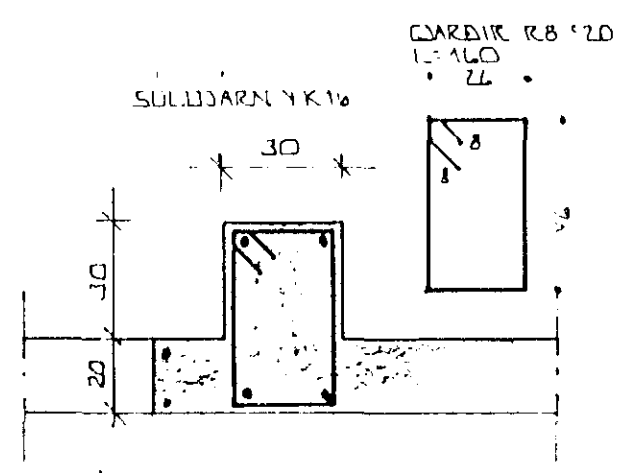

SULA S1.3. ~ 1:20

SKYRINGAR:

KÓTAR ERU AFSTÆDIR.  
GK. JARHÆÐ Í FRAMHÚSI 10.00

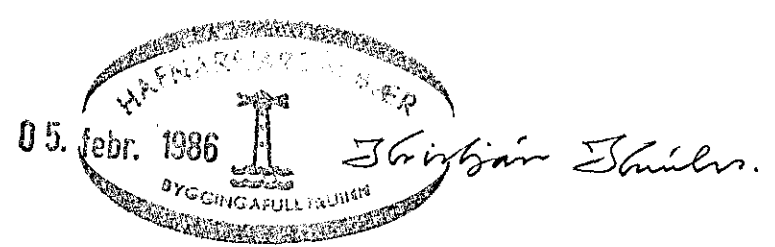

DR. NR.	DAGS	EDLI BREVTINGAR	SIGN
BEJARHRAUN 8 HAFNARFIRÐI			DAGS JAN'84
BURDARVIRKI 1. ÁFANGA.			HANNAÐ A.S.
SNID OG SÉRMYND 1. HÆÐ.			TEIKNAD 48
MÆLIKV. ~ 1:20 ~ 1:50			VERK NR 8507
SIGURÐUR ÞORLEIFSSON TEKNIFRÆÐINGUR F.T.F.			BLAD NR 1-05
STRANDGÖTU 11 HAFNARFIRÐI SÍMI 54751			