
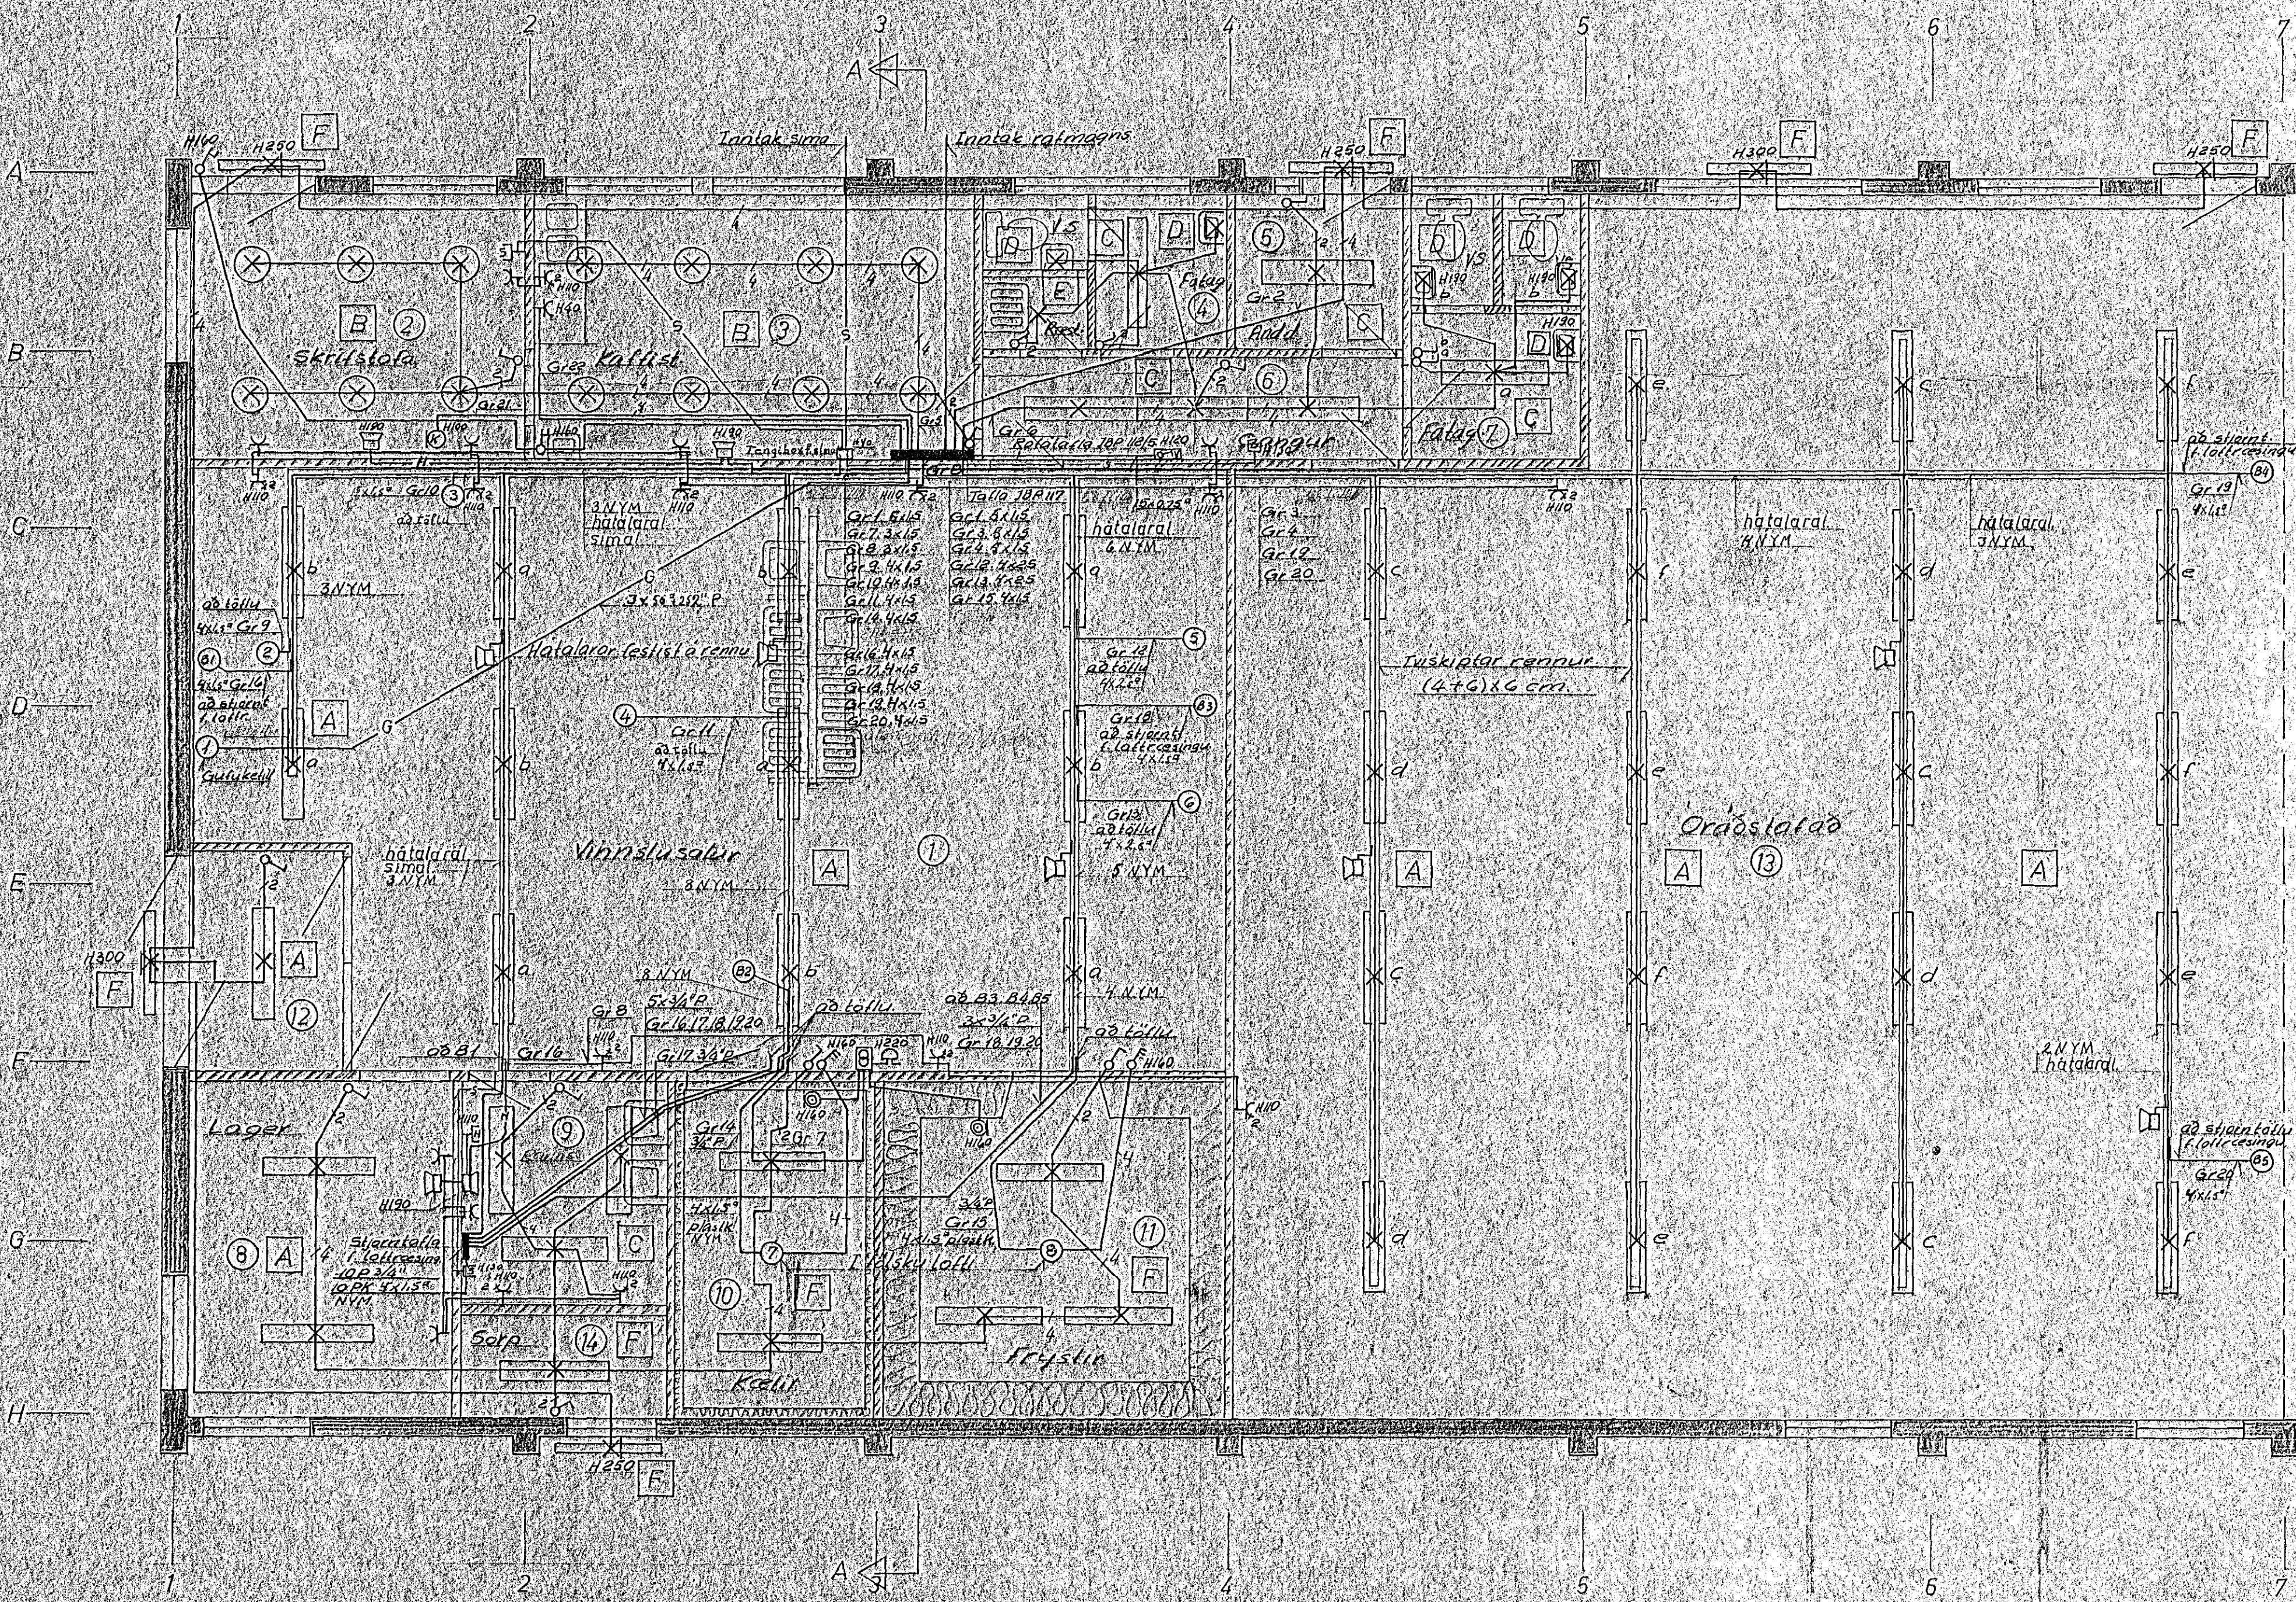


Flúgvilla nr. 3314 Teikning nr. 1908
 Samþykkt þ. 1974
 Lth. RAUFVEIÐU HAFNARFIRÐI
 Björn Jónsson
 Eftirlitshandlausmaður
 Tímabil samþykkt 2.11.1974
 Lth. RAUFVEIÐU HAFNARFIRÐI
 Hl. S. Þorsteinsson

Jarðtenging við
 vatnspípukerfi
 húsnæðis

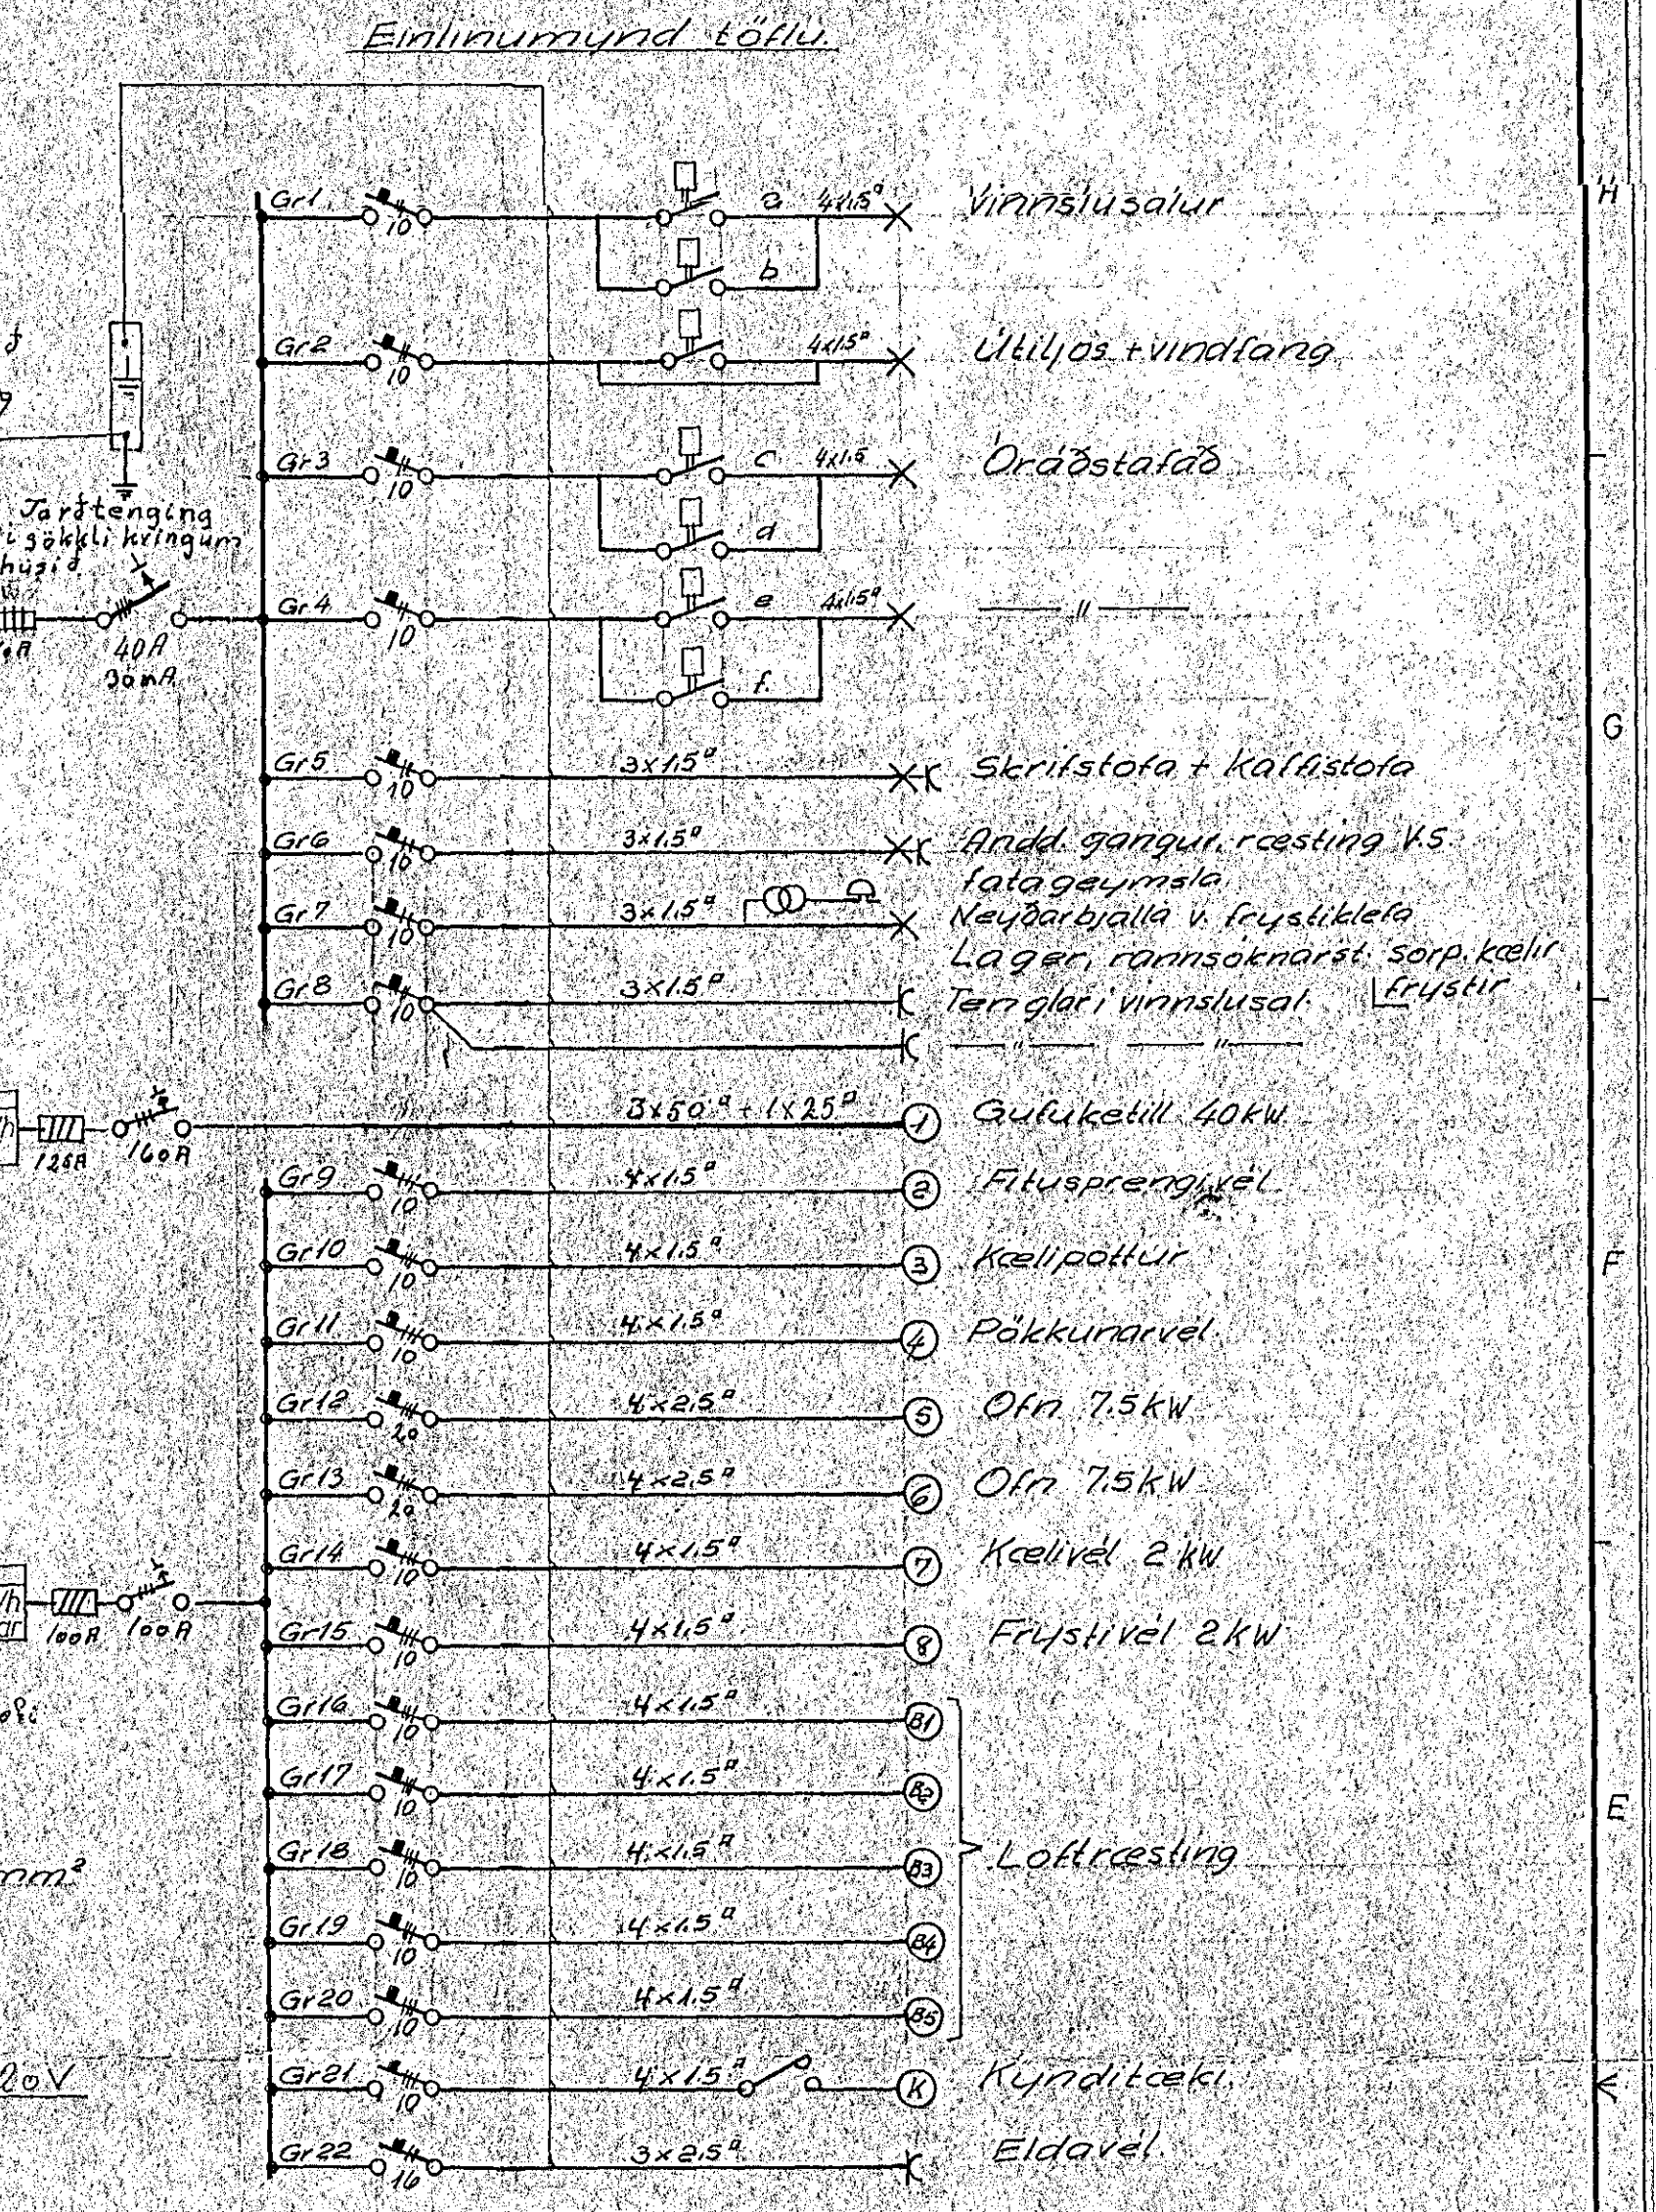

- Öll mali cm frá fröngunni gólf.
- Lagnir í vinnslusal skulu vera kappalagnir í tuskilplum rannum.
- Lagnir utan vinnslusal skulu vera hildar pípuágnir í veggjum og fálsku loftu.
- Pípur skulu vera 7/8" með 3x1.5 mm² plastleimangrúðum.
- Lampar í vinnslusal festist neðan á kappalennu.
- utan vinnslusal festist á loftfrestingum.
- Lagnir að vinnslutækjum í sal skulu vera pípuágnir rannum.
- Hæð á tenglum se 30cm.
- roturm 110cm.
- s = Bæjarúrvalagn.
- H = Hátaloralagn.
- Ø = Rofi fyrir straumsluðsrafa.
- A Lampagerð.
- ① Herbergjanúmer.

Nafn	B.C.Ni	Breyting	VERKFRÆÐISTOFA JÓHANNIS INDRIDASONAR FR.V.F.I. HÖFÐABAKKA 9, REYKJAVÍK, S. 86140	Hannað	Jan. 1974	S.J.H.
				Teikn.	—	S.H.
				Ylirt.	—	
				Samþ.	—	
			DALSHRAUN 3. HAFNARFIRÐI RAFLOGN			
			MKV 1:50			