




FRAGANGUR VIB PRÖSKULDA

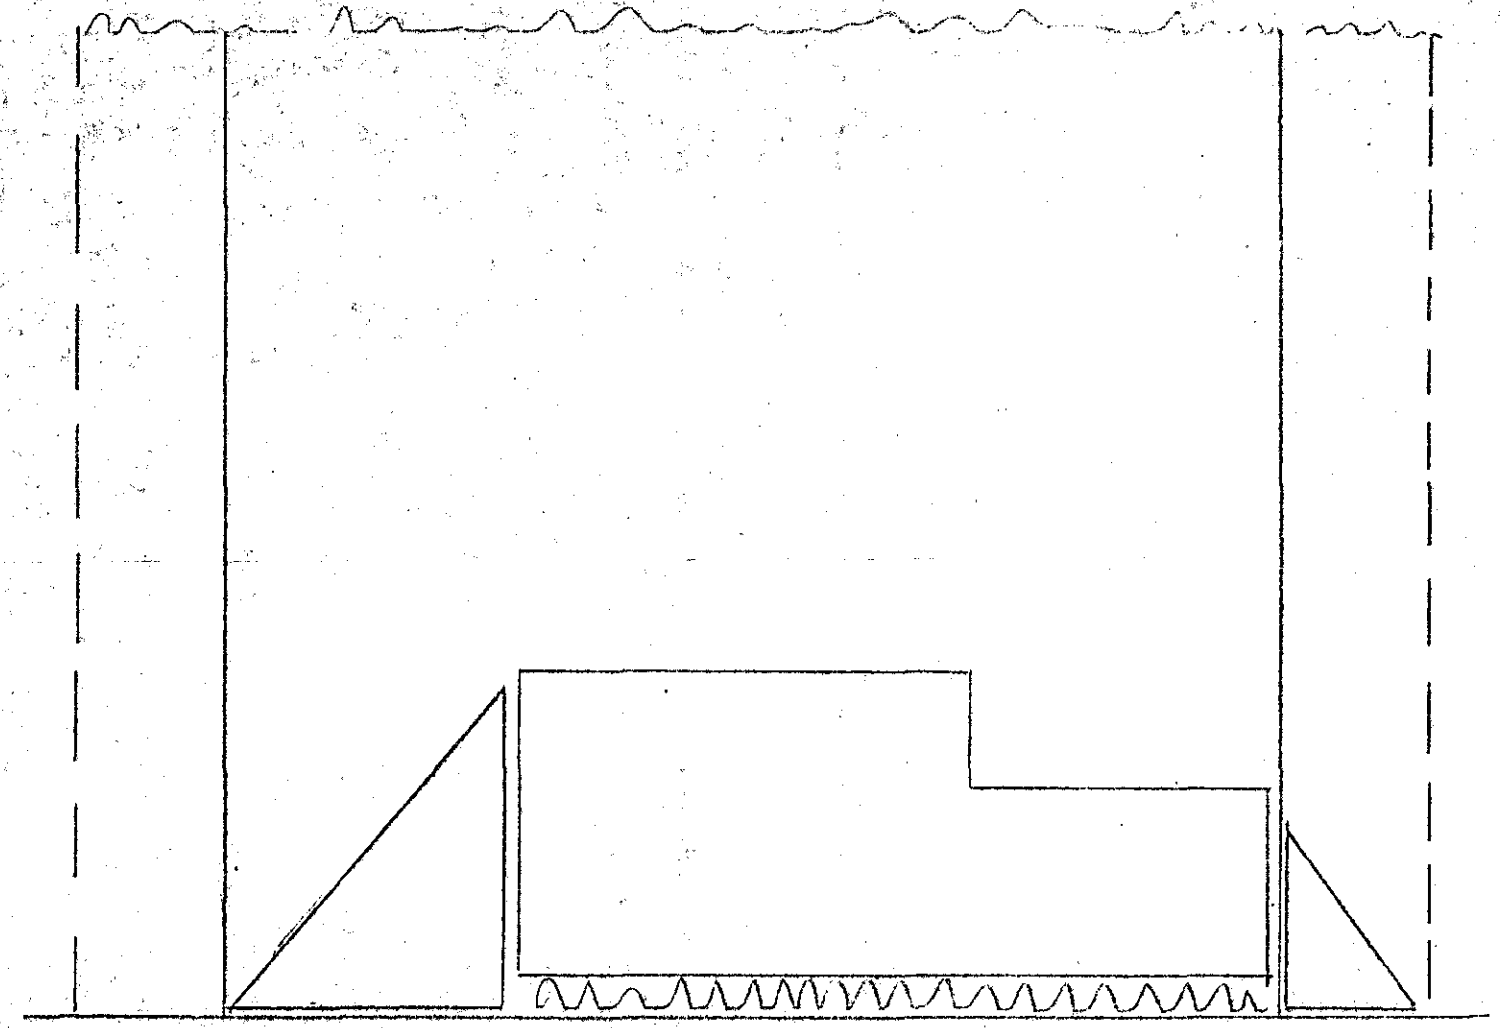

FRAGANGUR I KVERKLIM

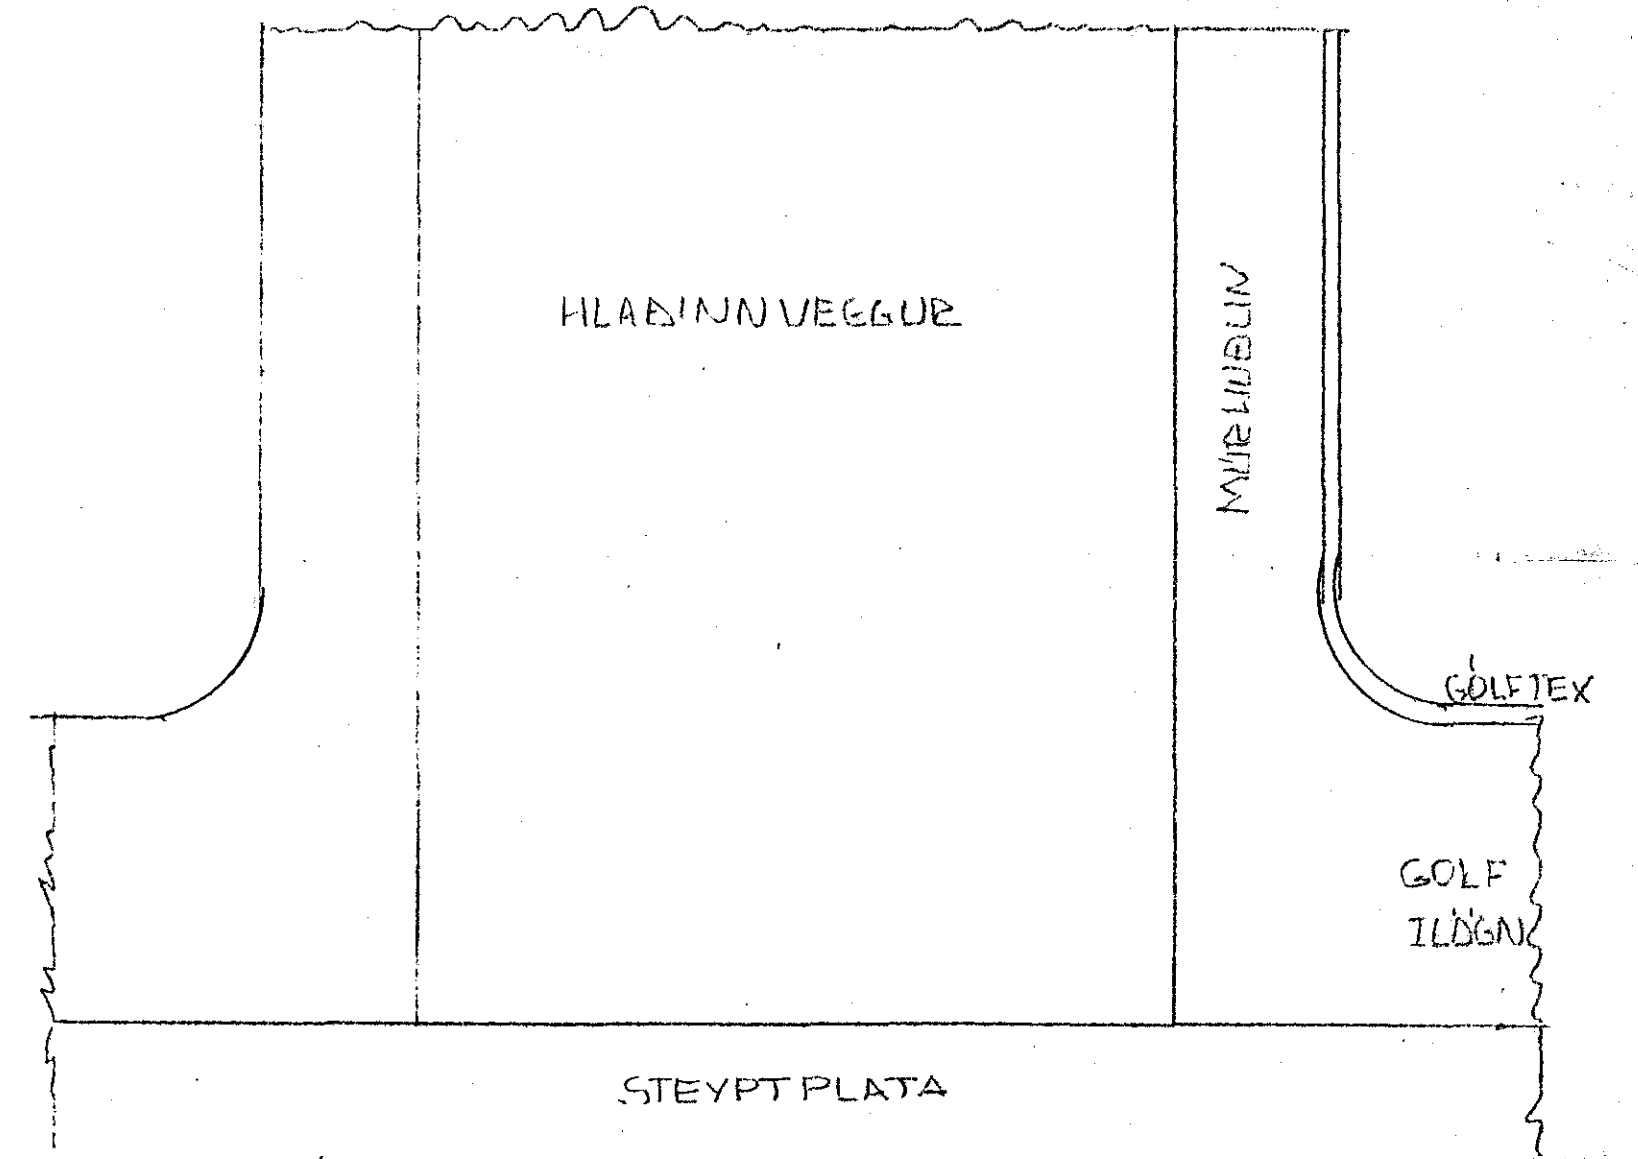

FRAGANGUR VIB DYRAKARMA

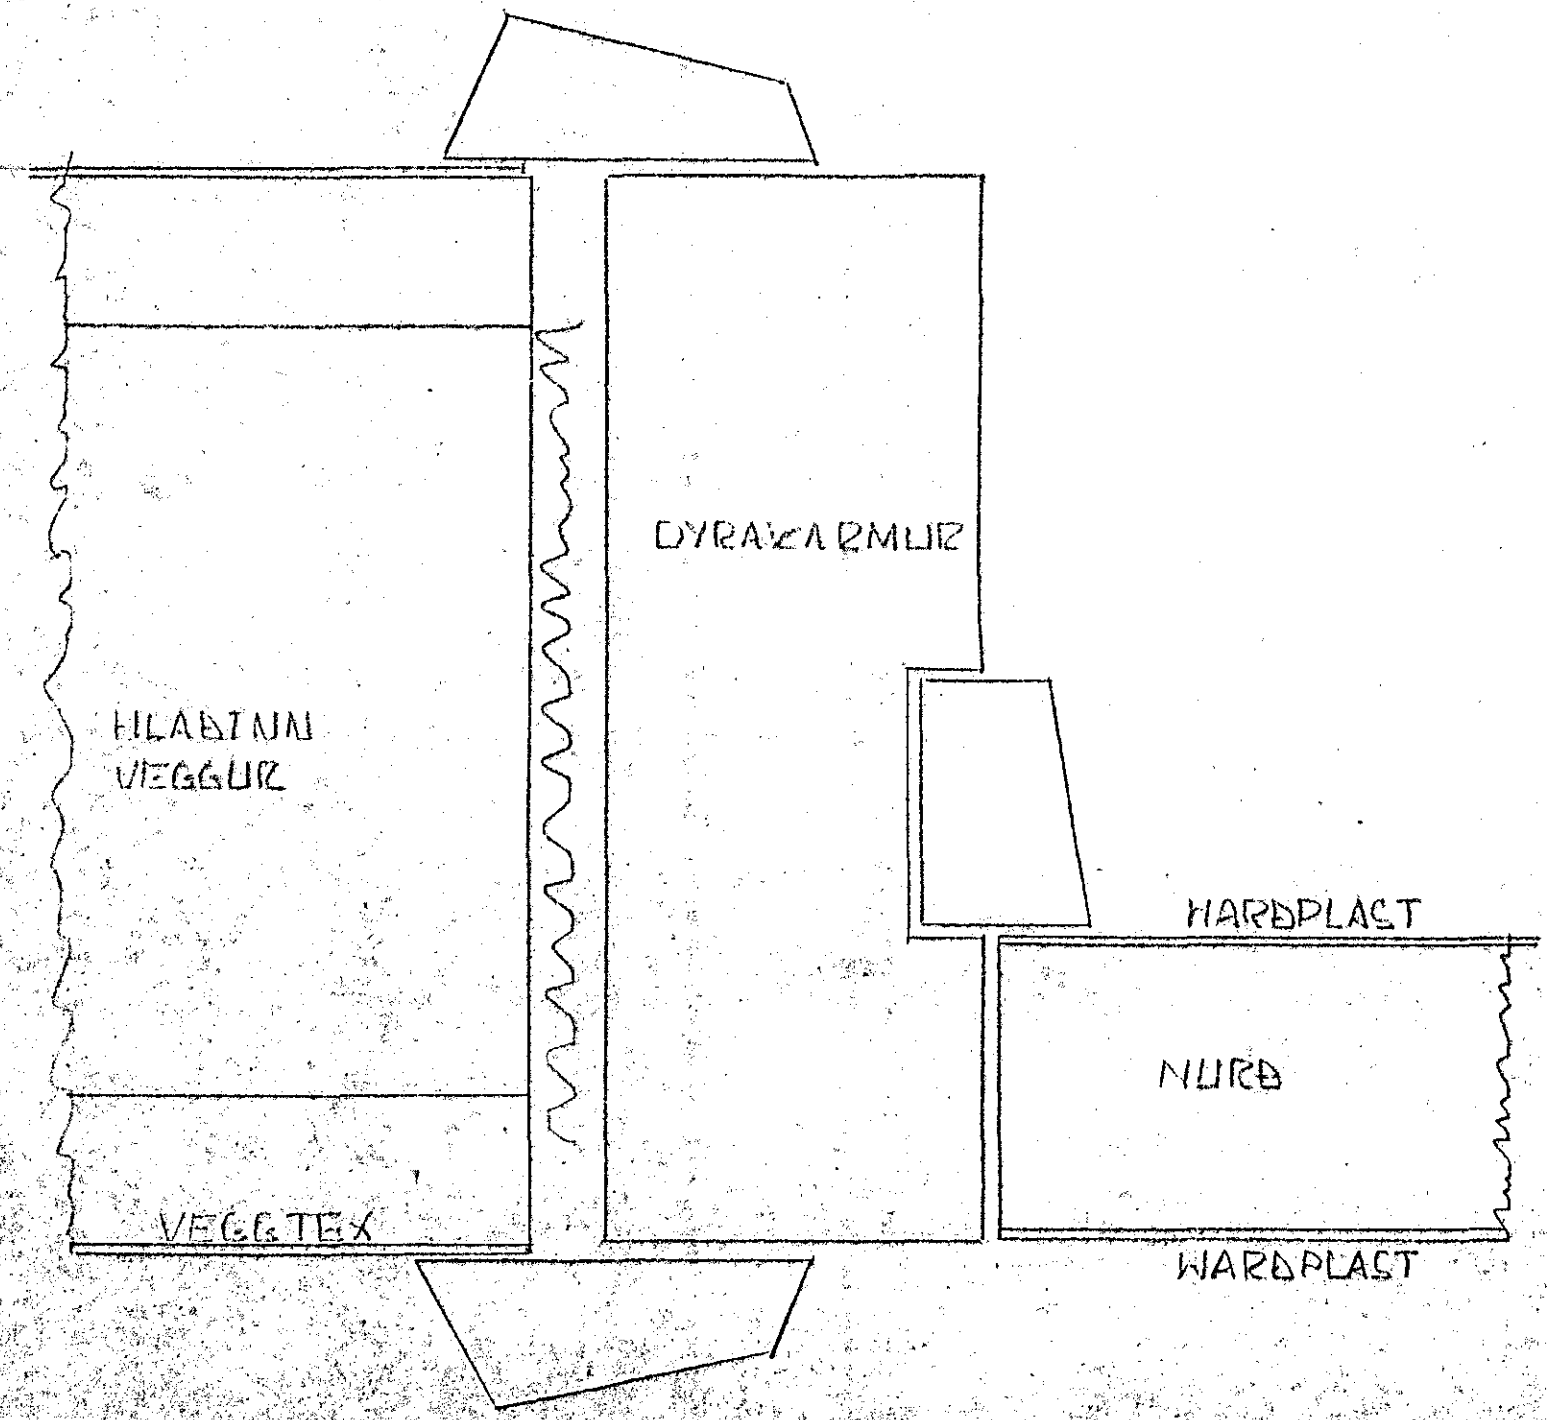

Br. nr.	Dags.	Breyting		
DALSHRÖUN 3 HAFNARFIRÐI				
FRAGANGUR VIB INNVEGGI OG DYR		Hannað		108
		Teknað		
		Yfirfarid		
HÖNNUN		Verkfræðistofa	Mkv. 1:1	7.2 314 005
		Höfðabakka 9, símar 84440 & 84830		