


I. hæð

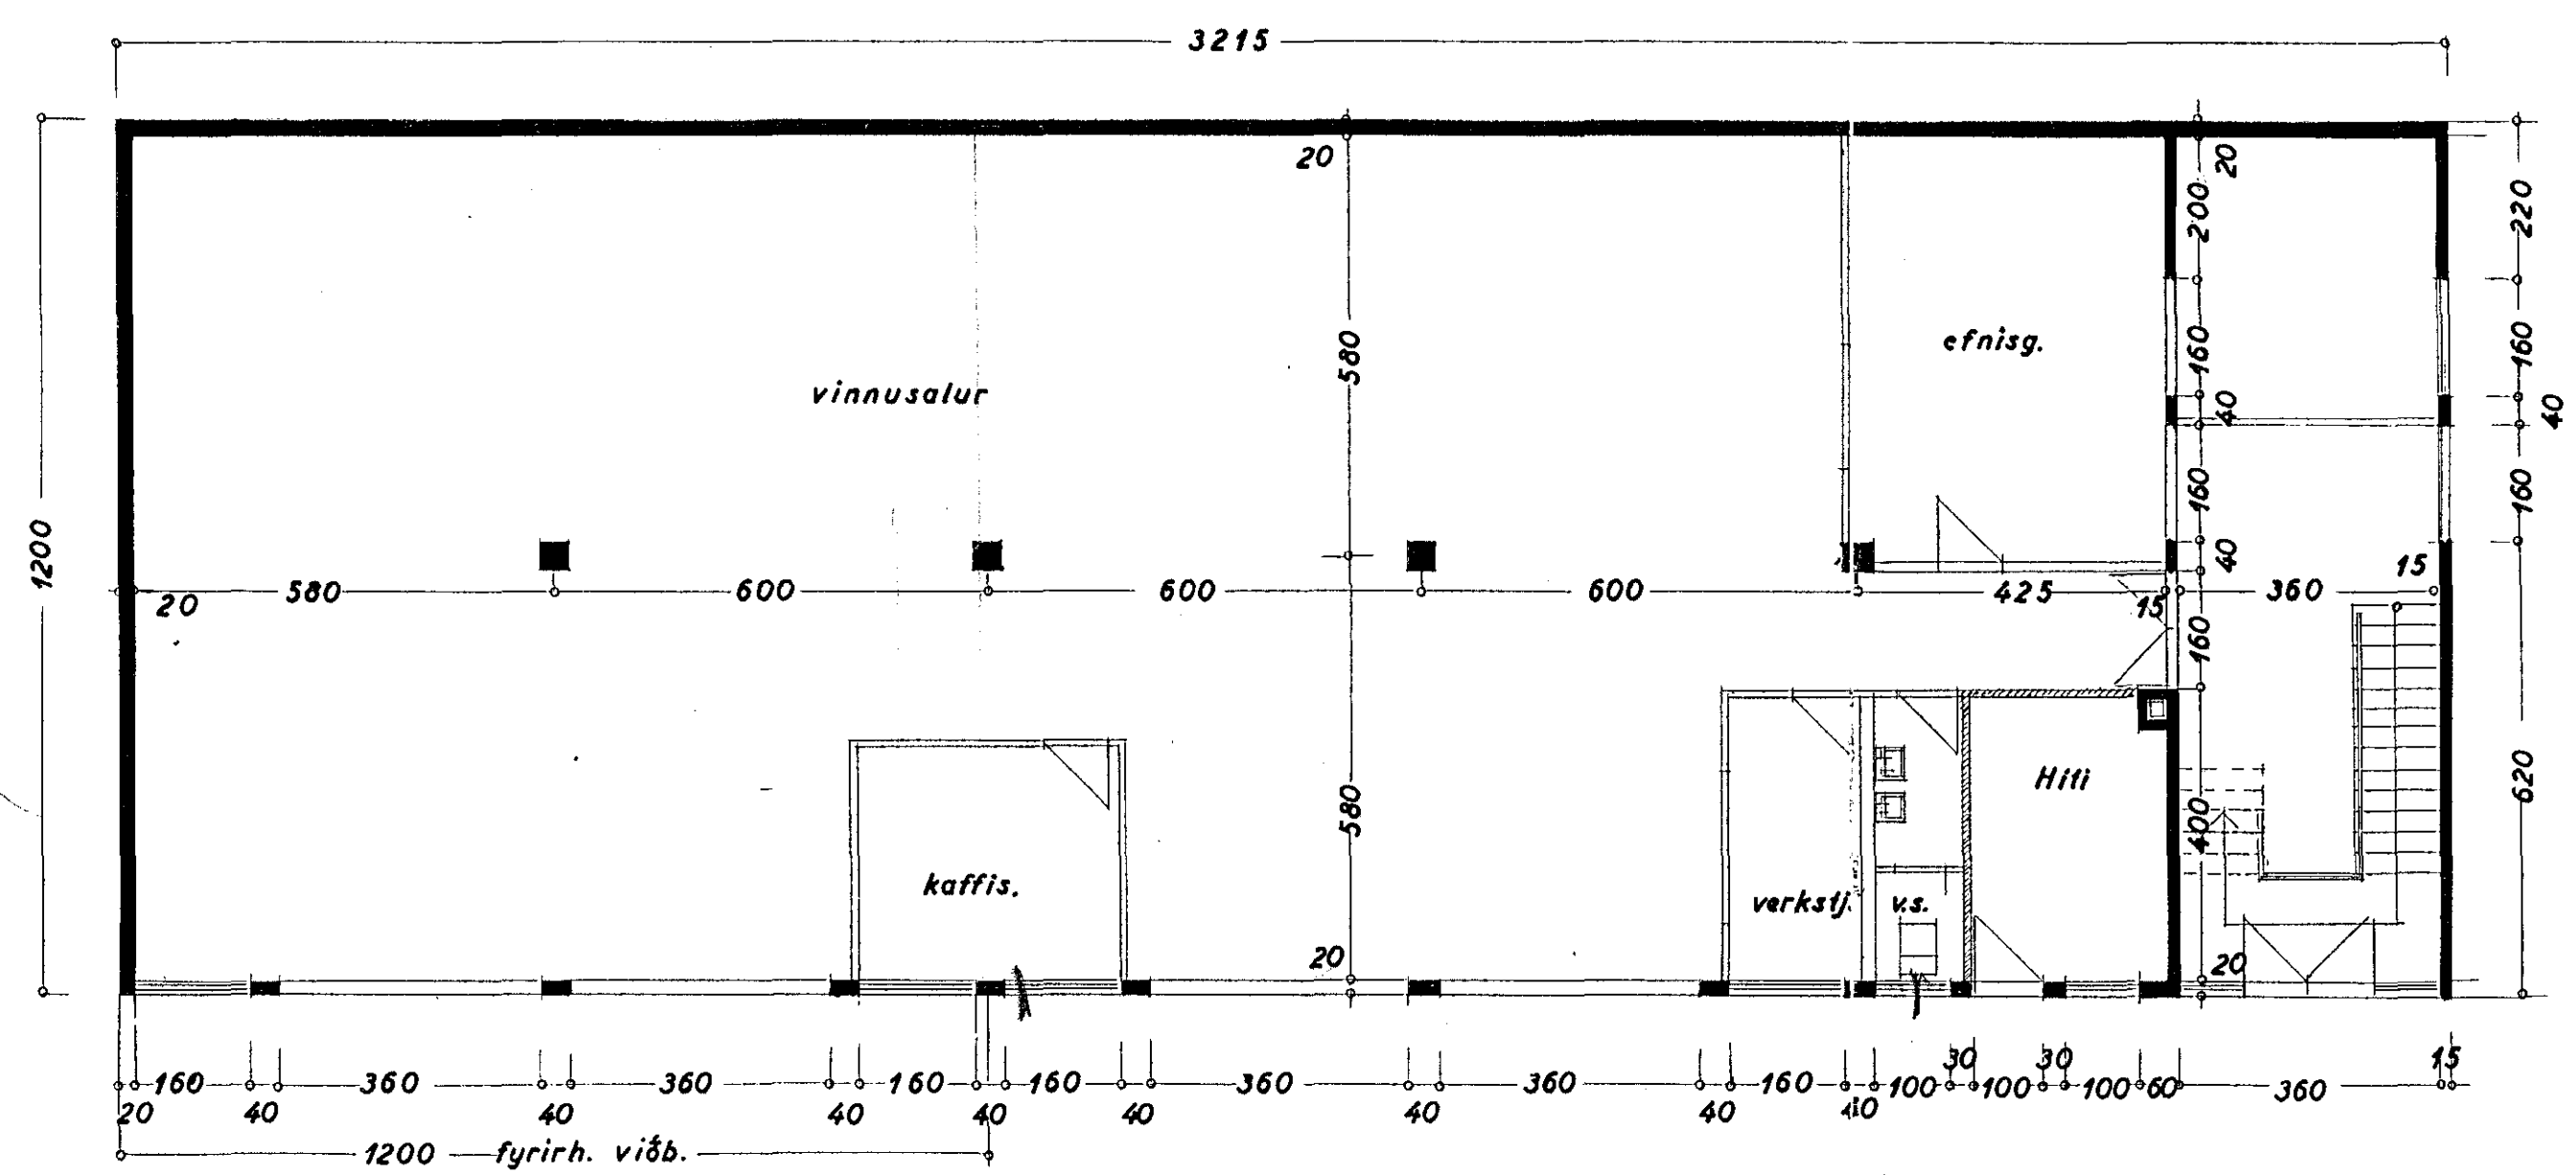

Jarðhæð

DALSHRAUN NR 11

BLAÐ 6

I. AFANGI.

Grunnmyndir:

Jarðhæð } 1:100
I. hæð }

Hafnarfirði í mars 1968

F. Sigurðsson