




GRUNNMYND 1:100

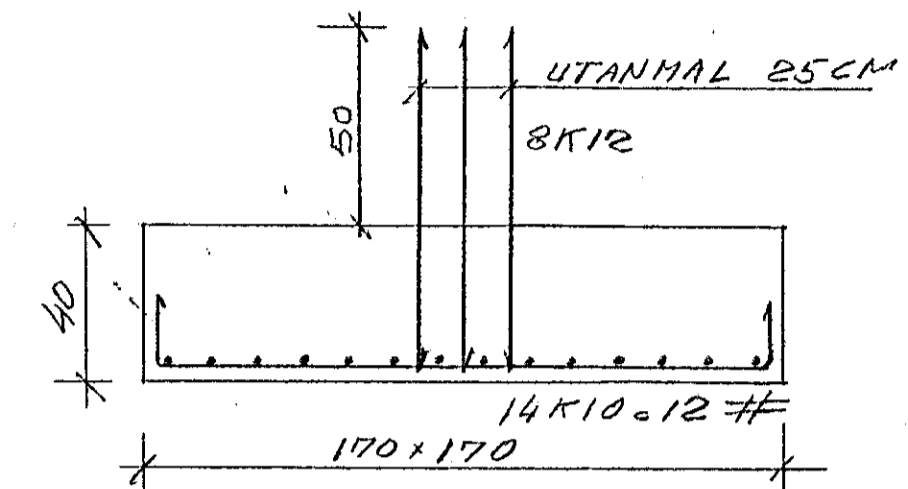

STÖÐARUNDIRSTÖÐA - 1:20  
6 STK

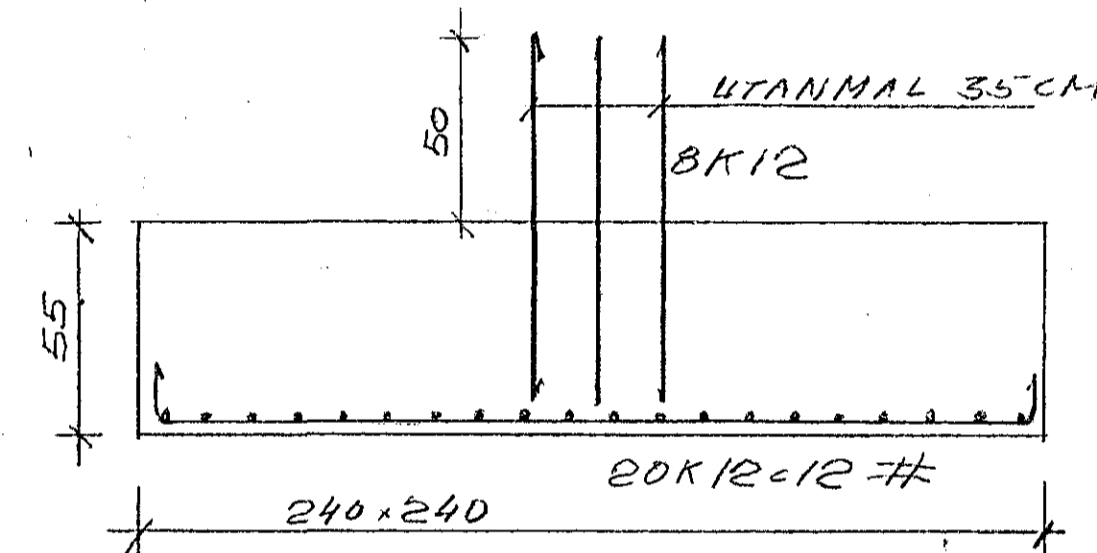


STÖÐARUNDIRSTÖÐA - 1:20  
1 STK

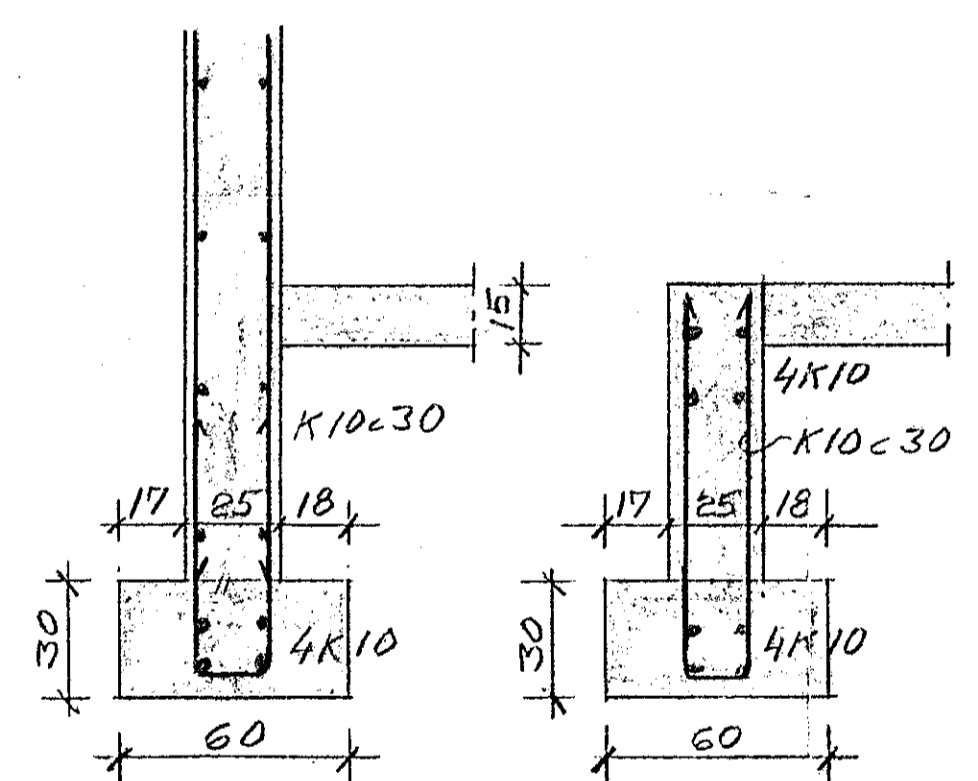

UNDIR DYRUM

SNID / UTVEGGJASÖKKLA  
- 1:20 -

STEYPA S-160; JARN KAMBSTAL KS-40  
MESTA ALAG A GRUNN 2.5 KG/CM<sup>2</sup>

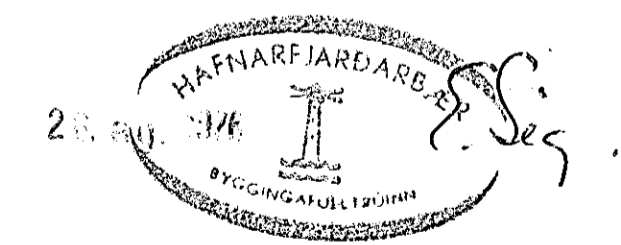

DALSHRAUN II HAFNARF. II Á FANGI

BLAD NR 1 UNDIRSTÖÐUR

HAFNARF. MAI 1976

Björn B. Þ. Þ. Þ.

BREYTT AG 176 BSH