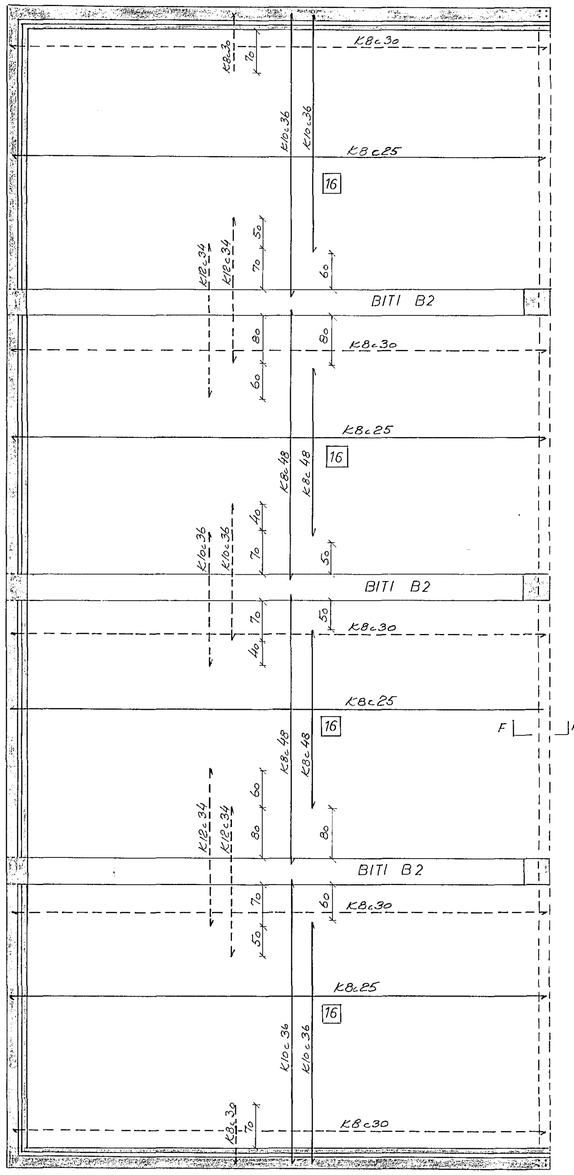

Snið A-A, 1:20

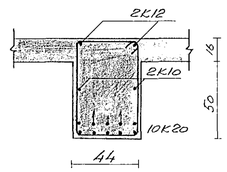

BITI B2

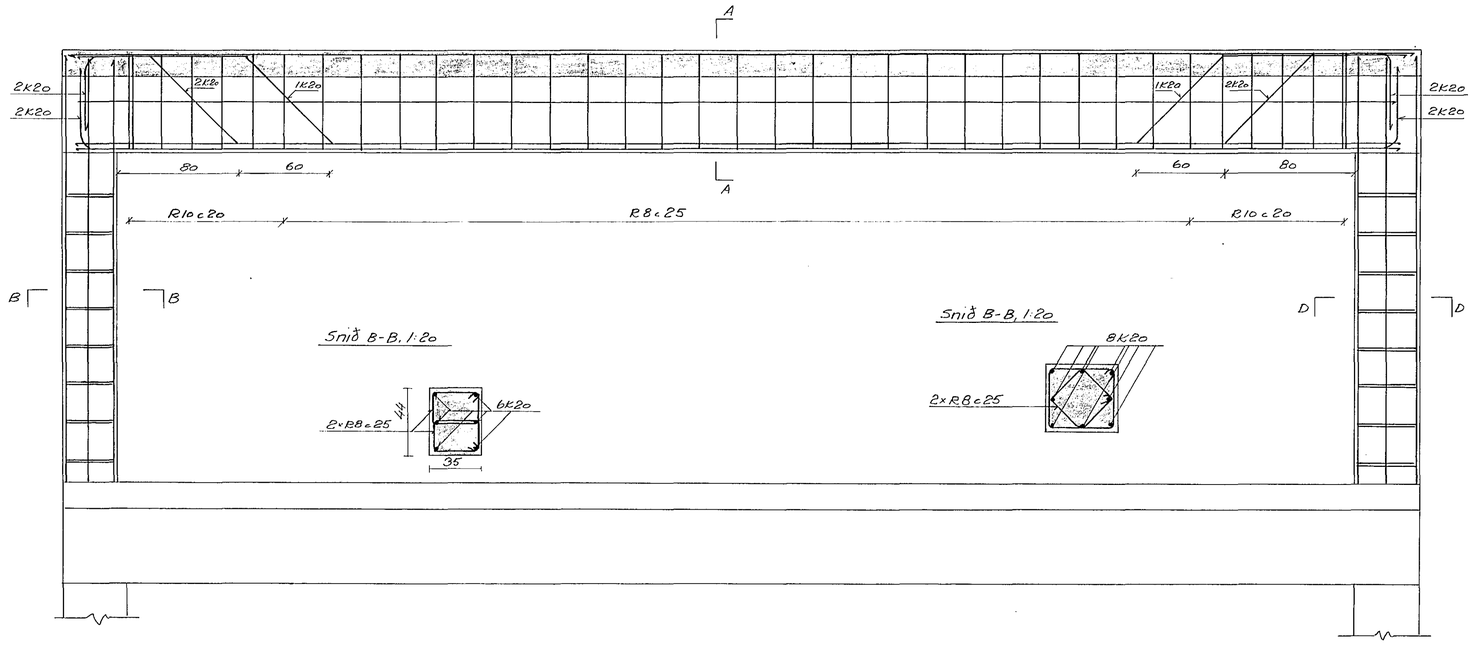

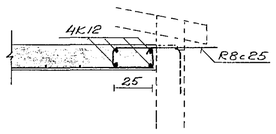

STEYPA : S-160

[illegible]	DALSHRAUN 13	
	Plata yfir efri hæð	
	Biti B2	
1:50, 1:20	Des. '76	5