




Snið B-B, 1:20

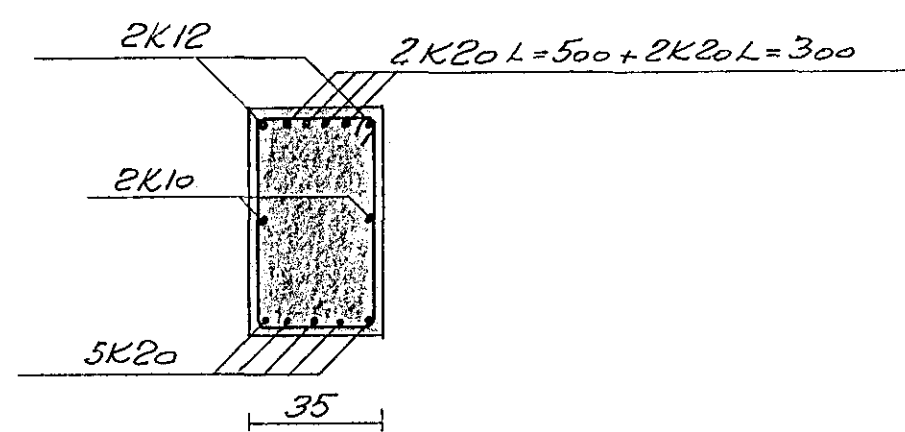



Snið A-A, 1:20

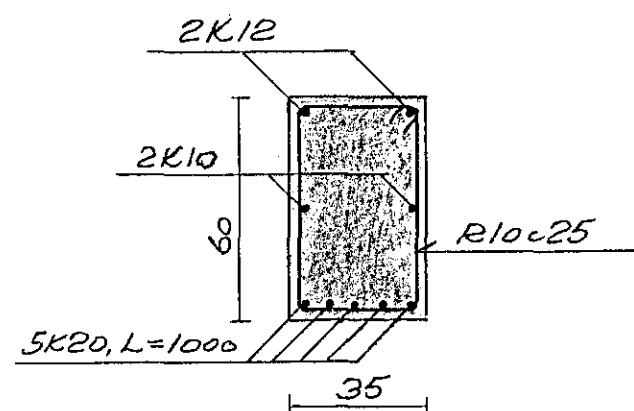


Snið D-D, 1:20

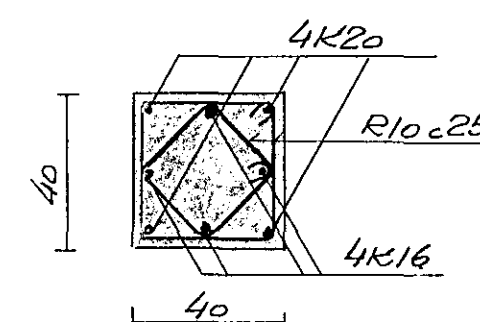

Snið E-E, 1:20

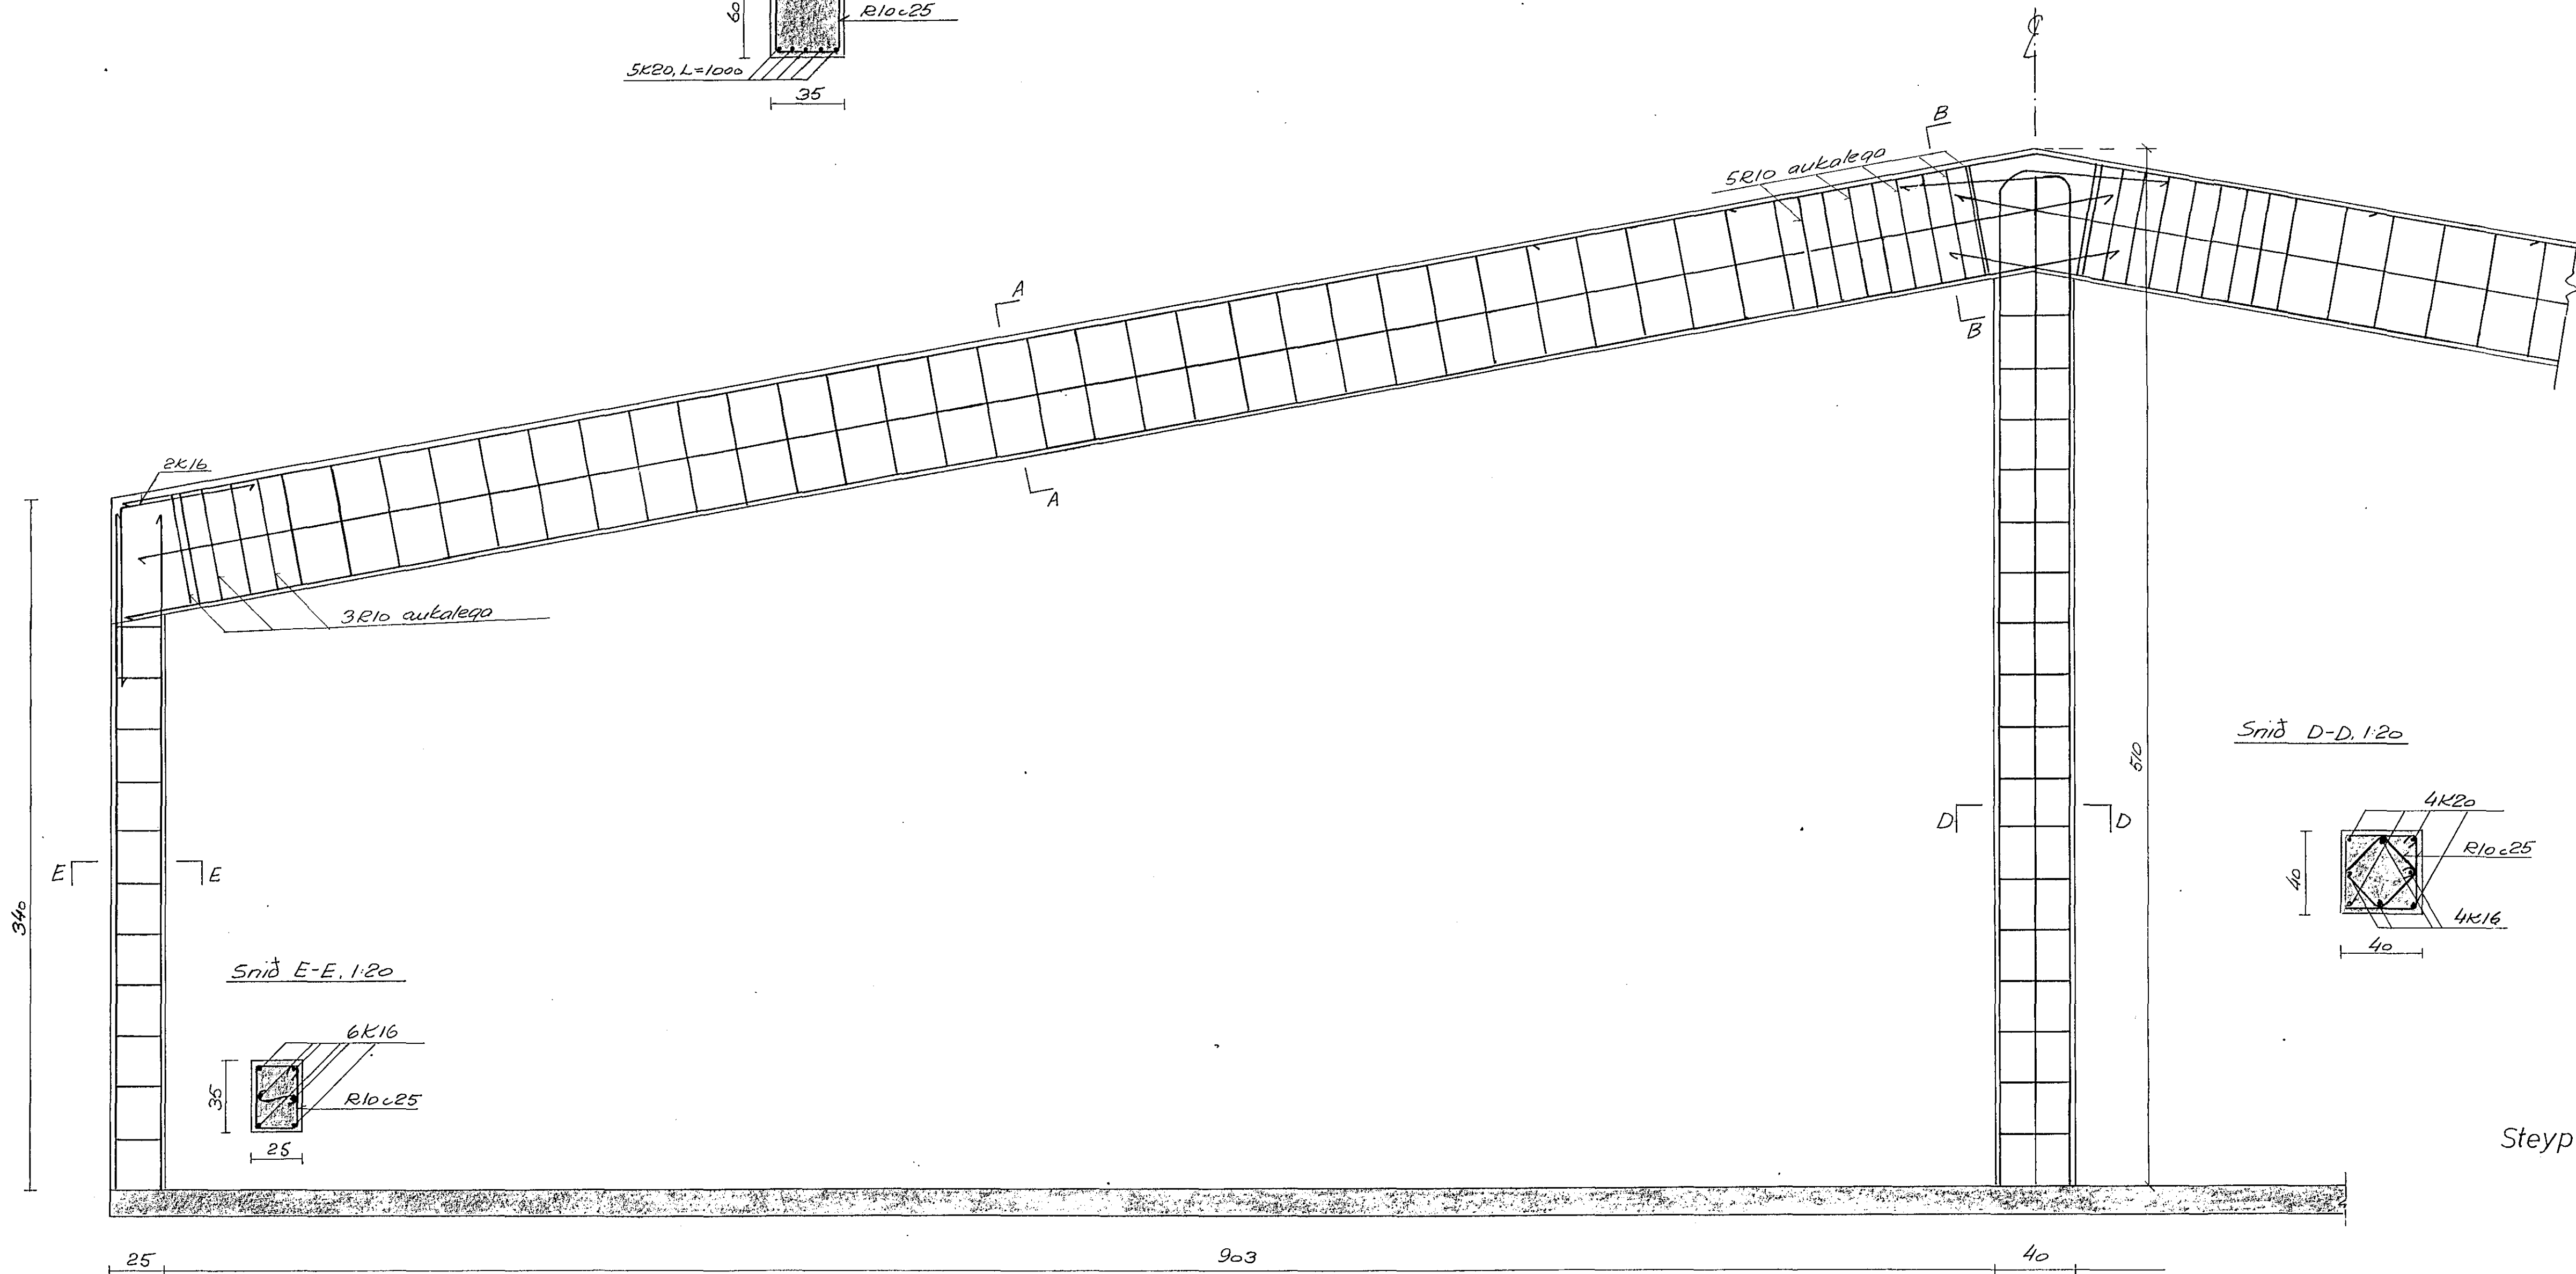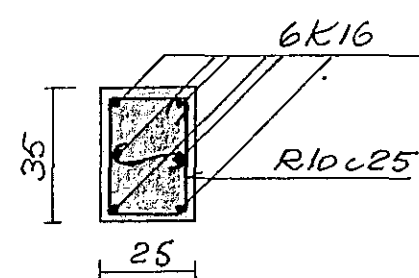

Steypa: S-160 í súlur.  
S-200 í bita

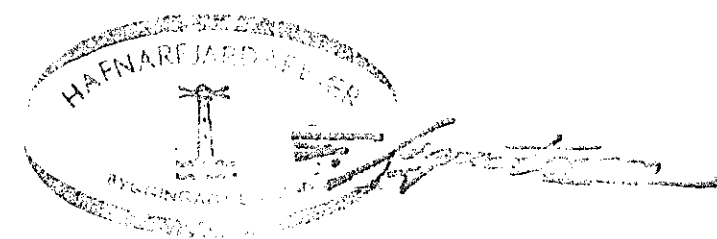

TOMAS TOMASSON		DALSHRAUN 13	
BÍTTAR OG SÚLUR		Bítar og súlur	
1:20	Sept. '76	Bl. n.	2