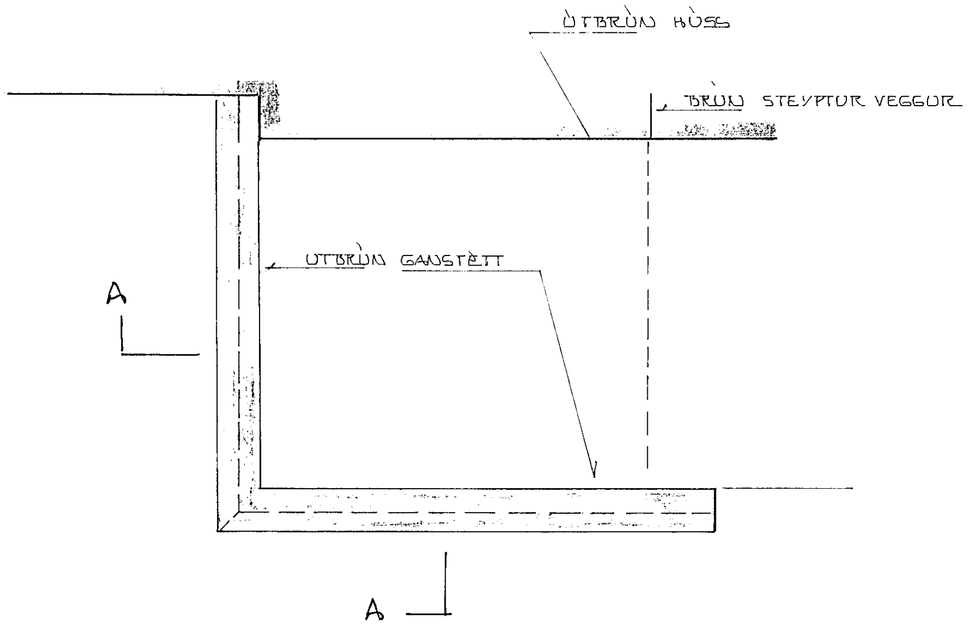

GRUNNMYND 1:20

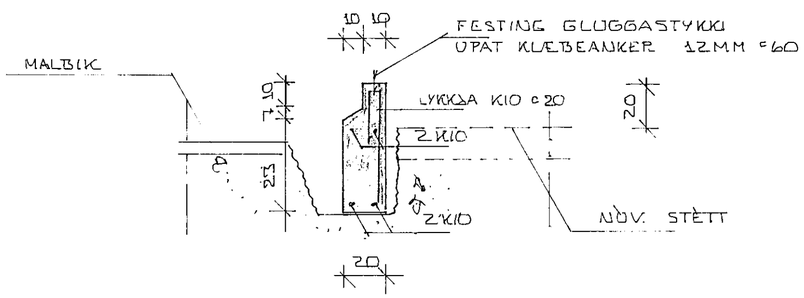

SNIÐ A 1:20

HAFNARFJARÐARBÆR
BYGGINGAFULLTRÚINN
18 OCT 1993

BR.	DAGS.	EÐLI BR.	SIGN.

DALSHRAUN 13 "GAFLINN"
HAFNARFIRÐI

UNDIRSTÖÐUR AÐDDYRI

M 1:20

DAGS. OKT 93

VERK NR.

TEIKN NR.

HANNAÐ

TEIKNAÐ

YFIRFARIÐ

TÆKNIÞJÓNUSTA
SIGURÐAR ÞORLEIFSSONAR HF
STRANDGÖTU 11 - 220 HAFNARFJÖRÐUR - SÍMI 54255 - FAX 652875