SKÝRINGAR:

VARNARRADSTÖFUN SÉ LEKASTRAUMSROFAVÖRN. HÖFUÐROFI SÉ JAFNFRAMT LEKASTR. ROFI $^{63}$ A/0.5A MIÐAÐ VIÐ 63A. H.T.* (SJÁ EINLÍNUMYND) NOTA SKAL JARÐSTAUT EFTIR TILMÆLUM RAFVEITU (SÖKKULSKAUT) JAFNFRAMT SKAL TENGJA 16mm² TAUG MILLI VATNSINNTAKS OG HL. TAUGALISTA AÐAL-TÖFLU. STOFN SÉ VARINN MEÐ TVÖF. EINANGRUN, AÐ LEKA-STRAUMSROFA.

MÁLSTRAUMUR RAFBÚNAÐAR SÉ 10A OG PÍPUR 5/8" OG TAUGAR 1.5mm² NEMA ANNARS SÉ GETIÐ.

* H.T. = HEIMTAUG.

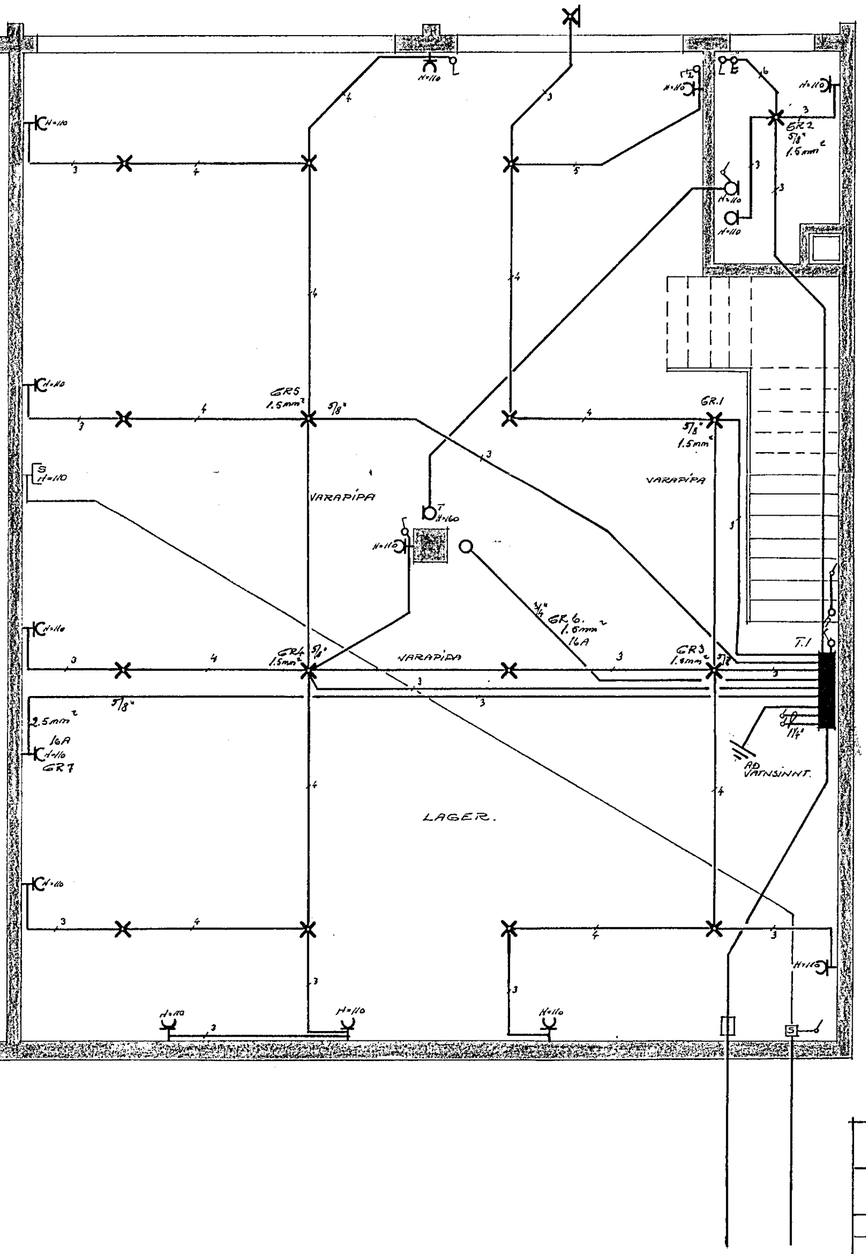


| | |
|---|---|
| LJÓSTEIKN S/F SÍMAR 83776 og 43224. | |
| DALSHRAUN 14. HAFNARF. | |
| MÆL 1:50 | RAFLAGNIR |
| BLAÐ 1 AF 3. | |
| TEIKN Nº 048 | |
| TEIKN ÁSGR. YÍRR. G.R. | |
| R.VÍK í JAN. '73. | Ásgr. Jónasson |