


Húsvella nr. 21910 Telkning nr. 1364
 Samþykkt þ. 25/1 1974
 í.h. RÁFVEITU HAFNARFJÁRDAR
Beinn fjálföringur
 Eftirlitsskyrsla rannsóknar

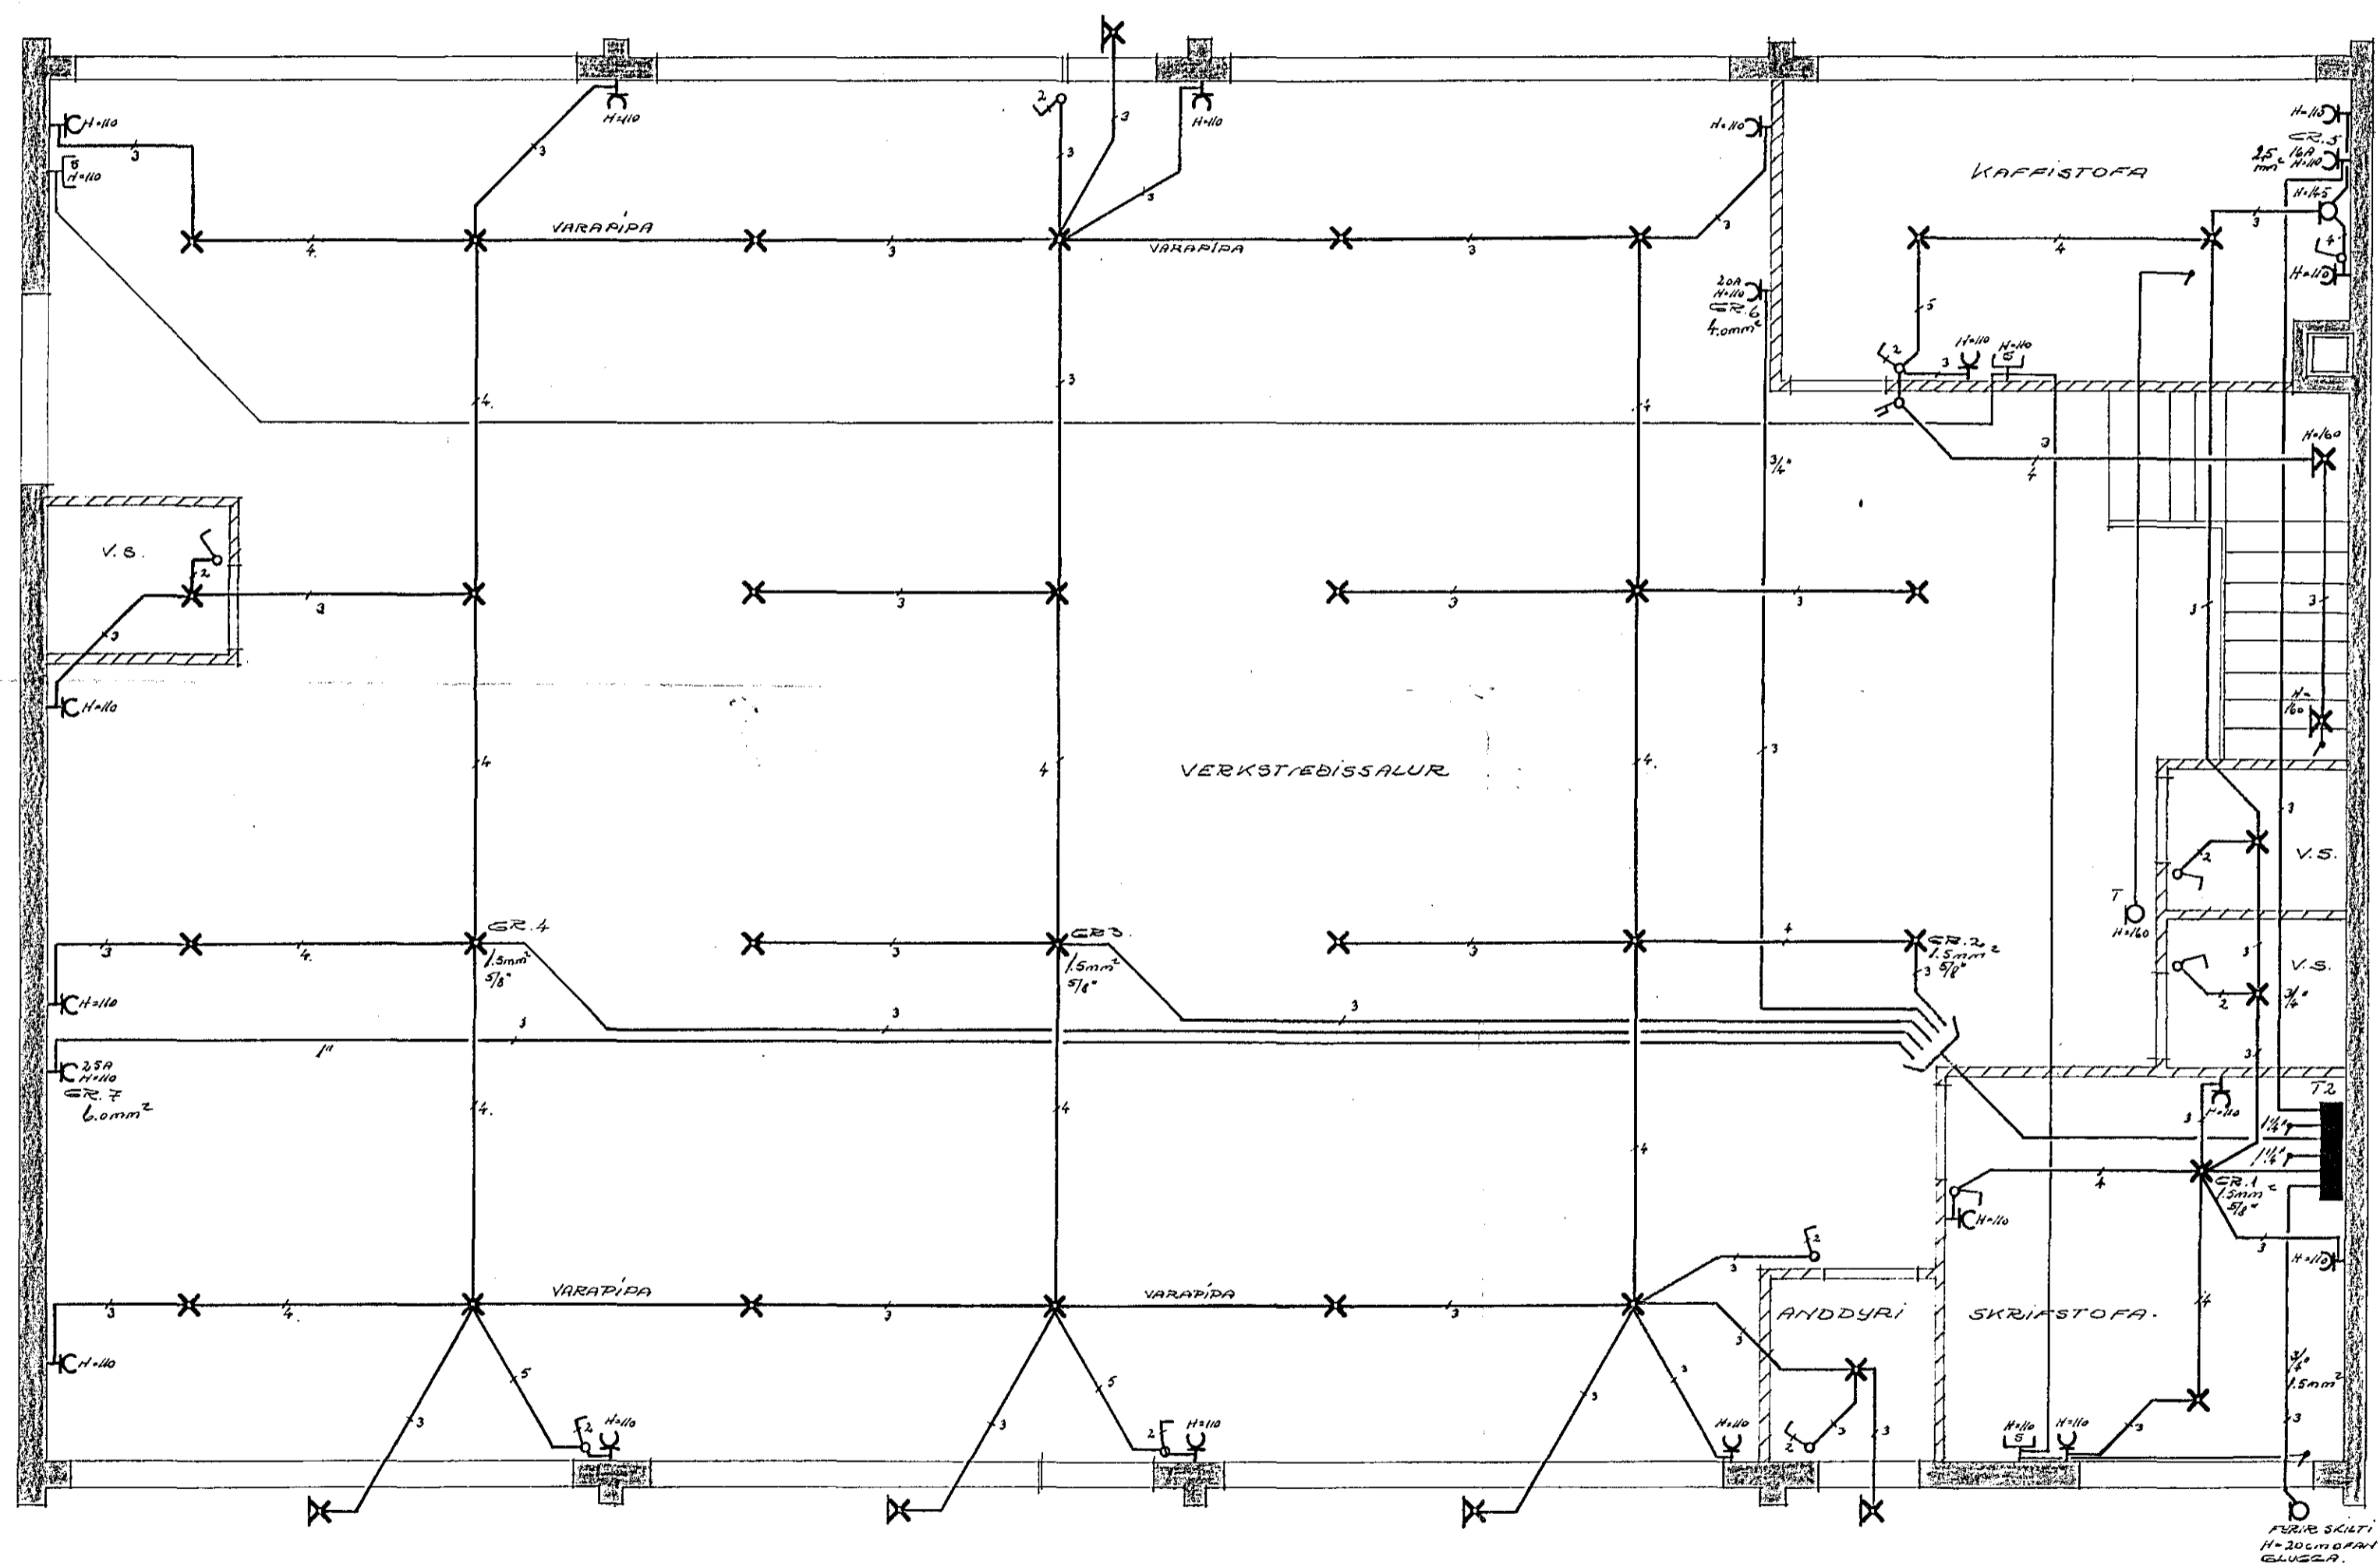

LJÓSTEIKN S/F SÍMAR 83776 43224
DALSHRAUN 14. HAFNARF.
 MÁL 1:50
 BLAD 2 AF 3
 TEIKN N° 048
 TEIKN ÁSGR. YPIRÁG. 73.
 R. VIK JAN. 73. *Rósk Jóna*