
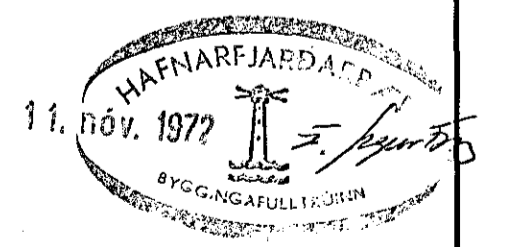
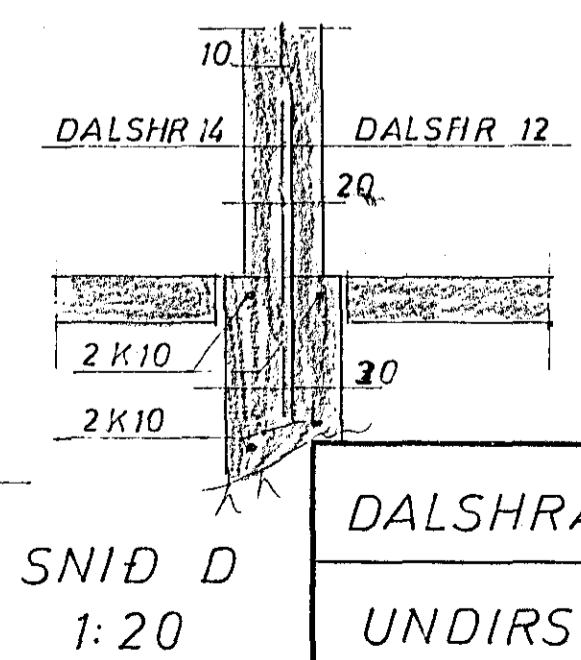
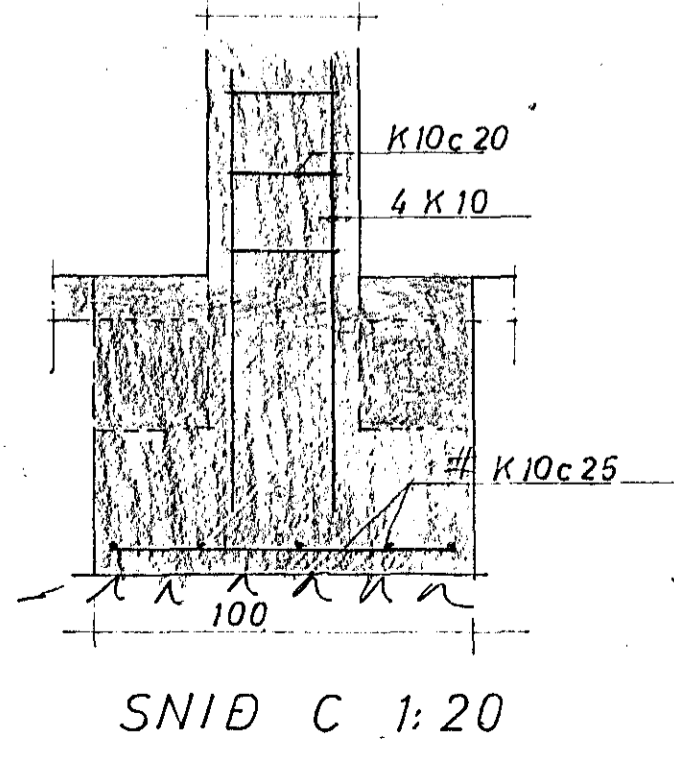
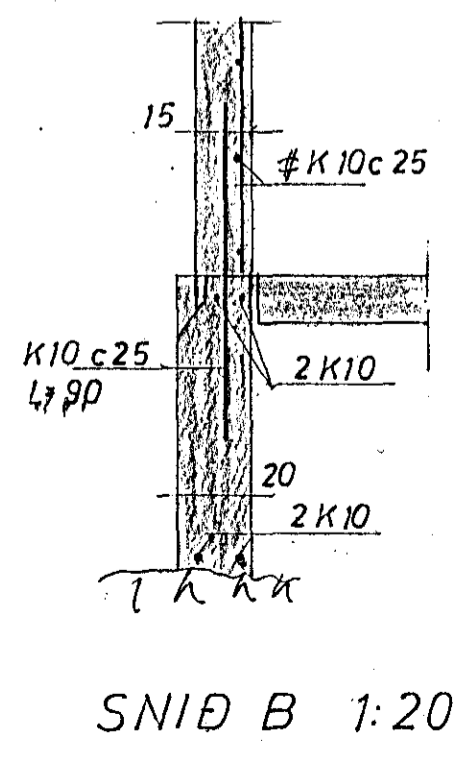


STEYPA S150

GRUNNMYND 1:50

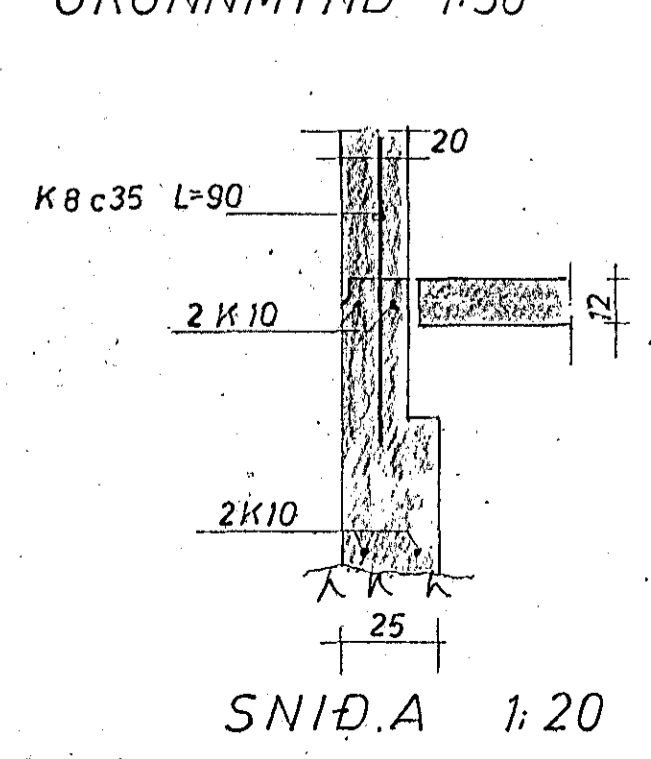

DALSHRAUN 14 HAFNARFIRÐI	M/ELIKVAFDI 1:20 1:50	VERK 7219	TEIKN NR 1
UNDIRSTÖÐUR	Hannað: Teiknað: <i>FB</i>	Yfirfarið: Samb: <i>FB</i>	DAGS NÓV 72
JÓHANN GUNNAR BERGPÓRSSON VERKFR MVFI KÖLDUKINN 9 - HAFNARFIRÐI - Sími 52895	BREYTT		

3544