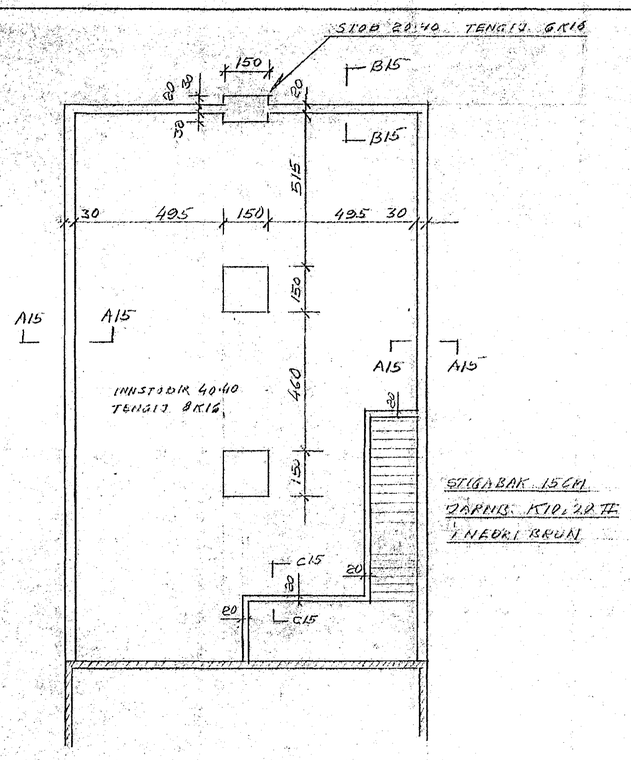

UNDIRSTOÐUR - GRUNNMYND

-1:100-

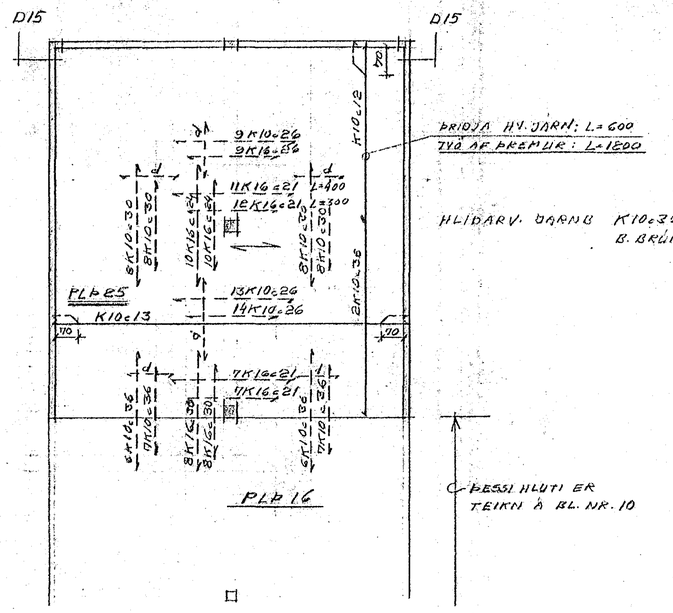
D15
PLÖTUR
K10c13
PLÖTUR
PLÖTUR
PLÖTUR