



DALSHRAUN 13

VESTURHLIÐ.

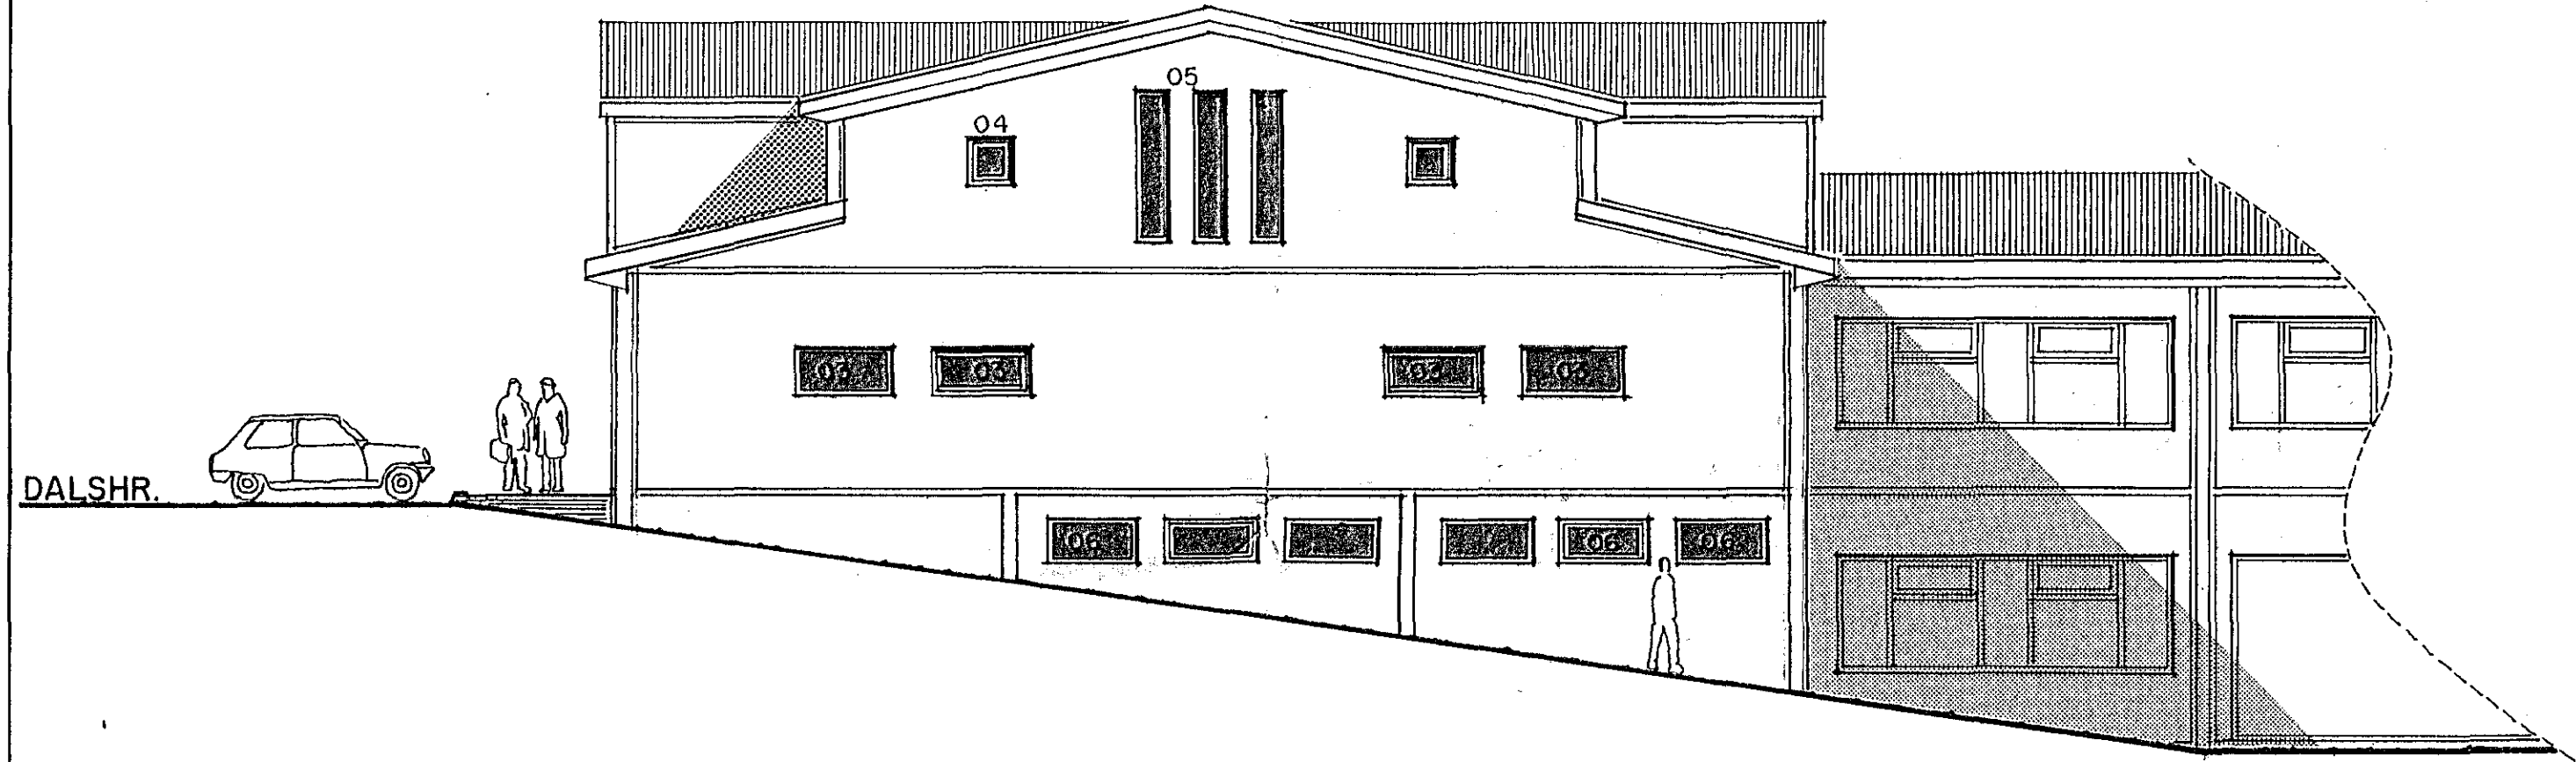


DALSHR.

SUÐURHLIÐ.

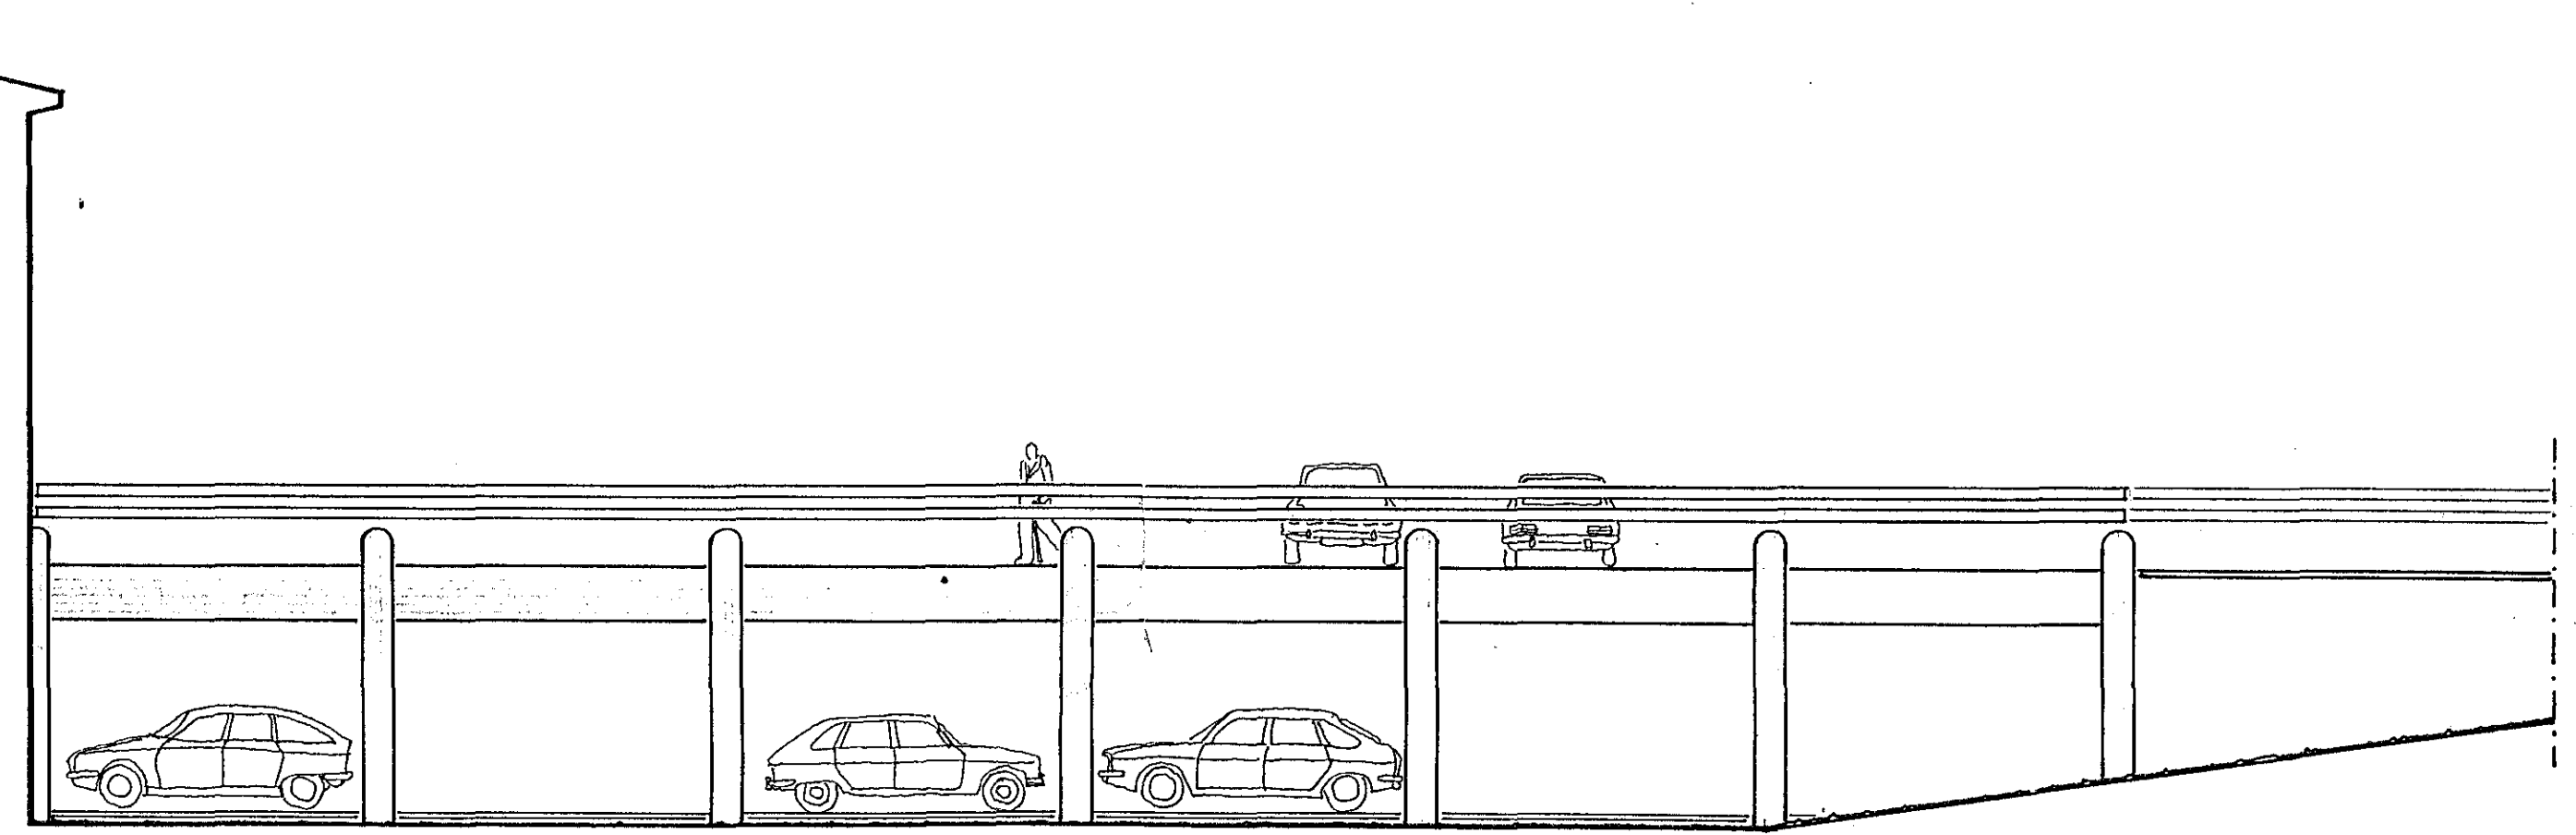

NORÐURHLIÐ.

BÍLASTÆÐI.

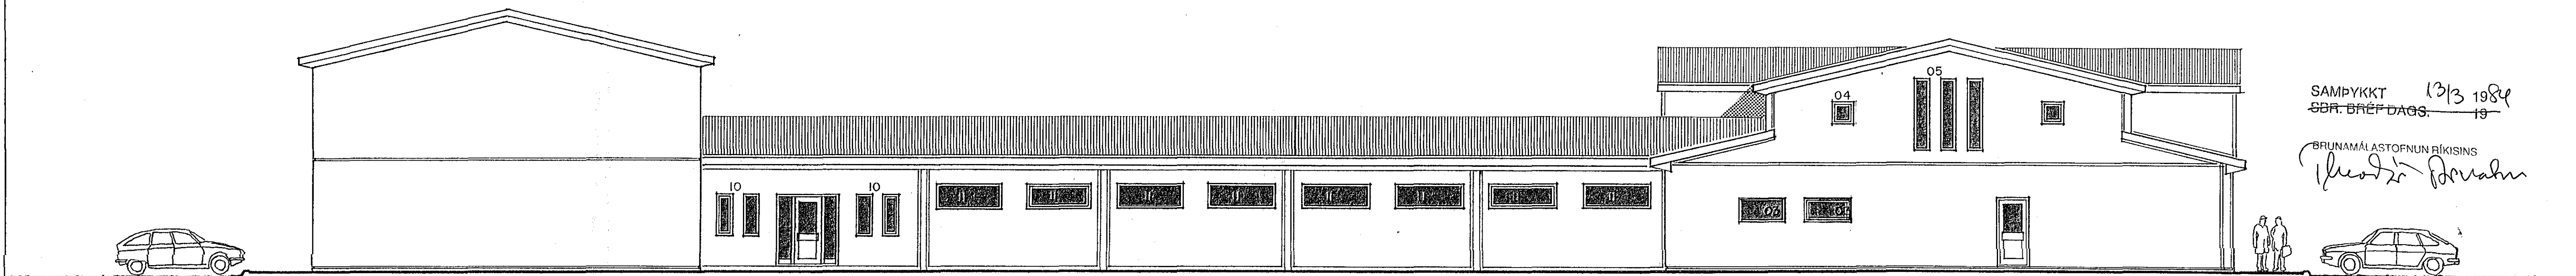

NORÐURHLIÐ.

SAMPYKKT 13/3 1984
SDR. BRÉF DAGS. 19

BRUNAMÁLASTOFNUN RÍKISINS
Jón Guðmundsson

DALSHRAUN. 15 HAFNARFIRÐI.

ARKITEKT. JÓN GUÐMUNDSSON FAÍ

MIKLUBRAUT 58 RVÍK. SÍMI. 13834

MÁL 1:100 DAGS. 6. - 3. - 1982

Jón Guðmundsson.

BREYTT. 19-2-1984.
2. HÆÐ I. ÁFANGA.