
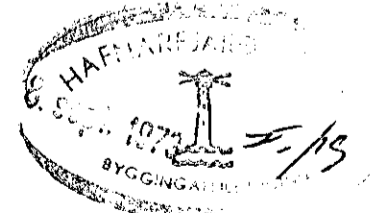


SNID 1:20

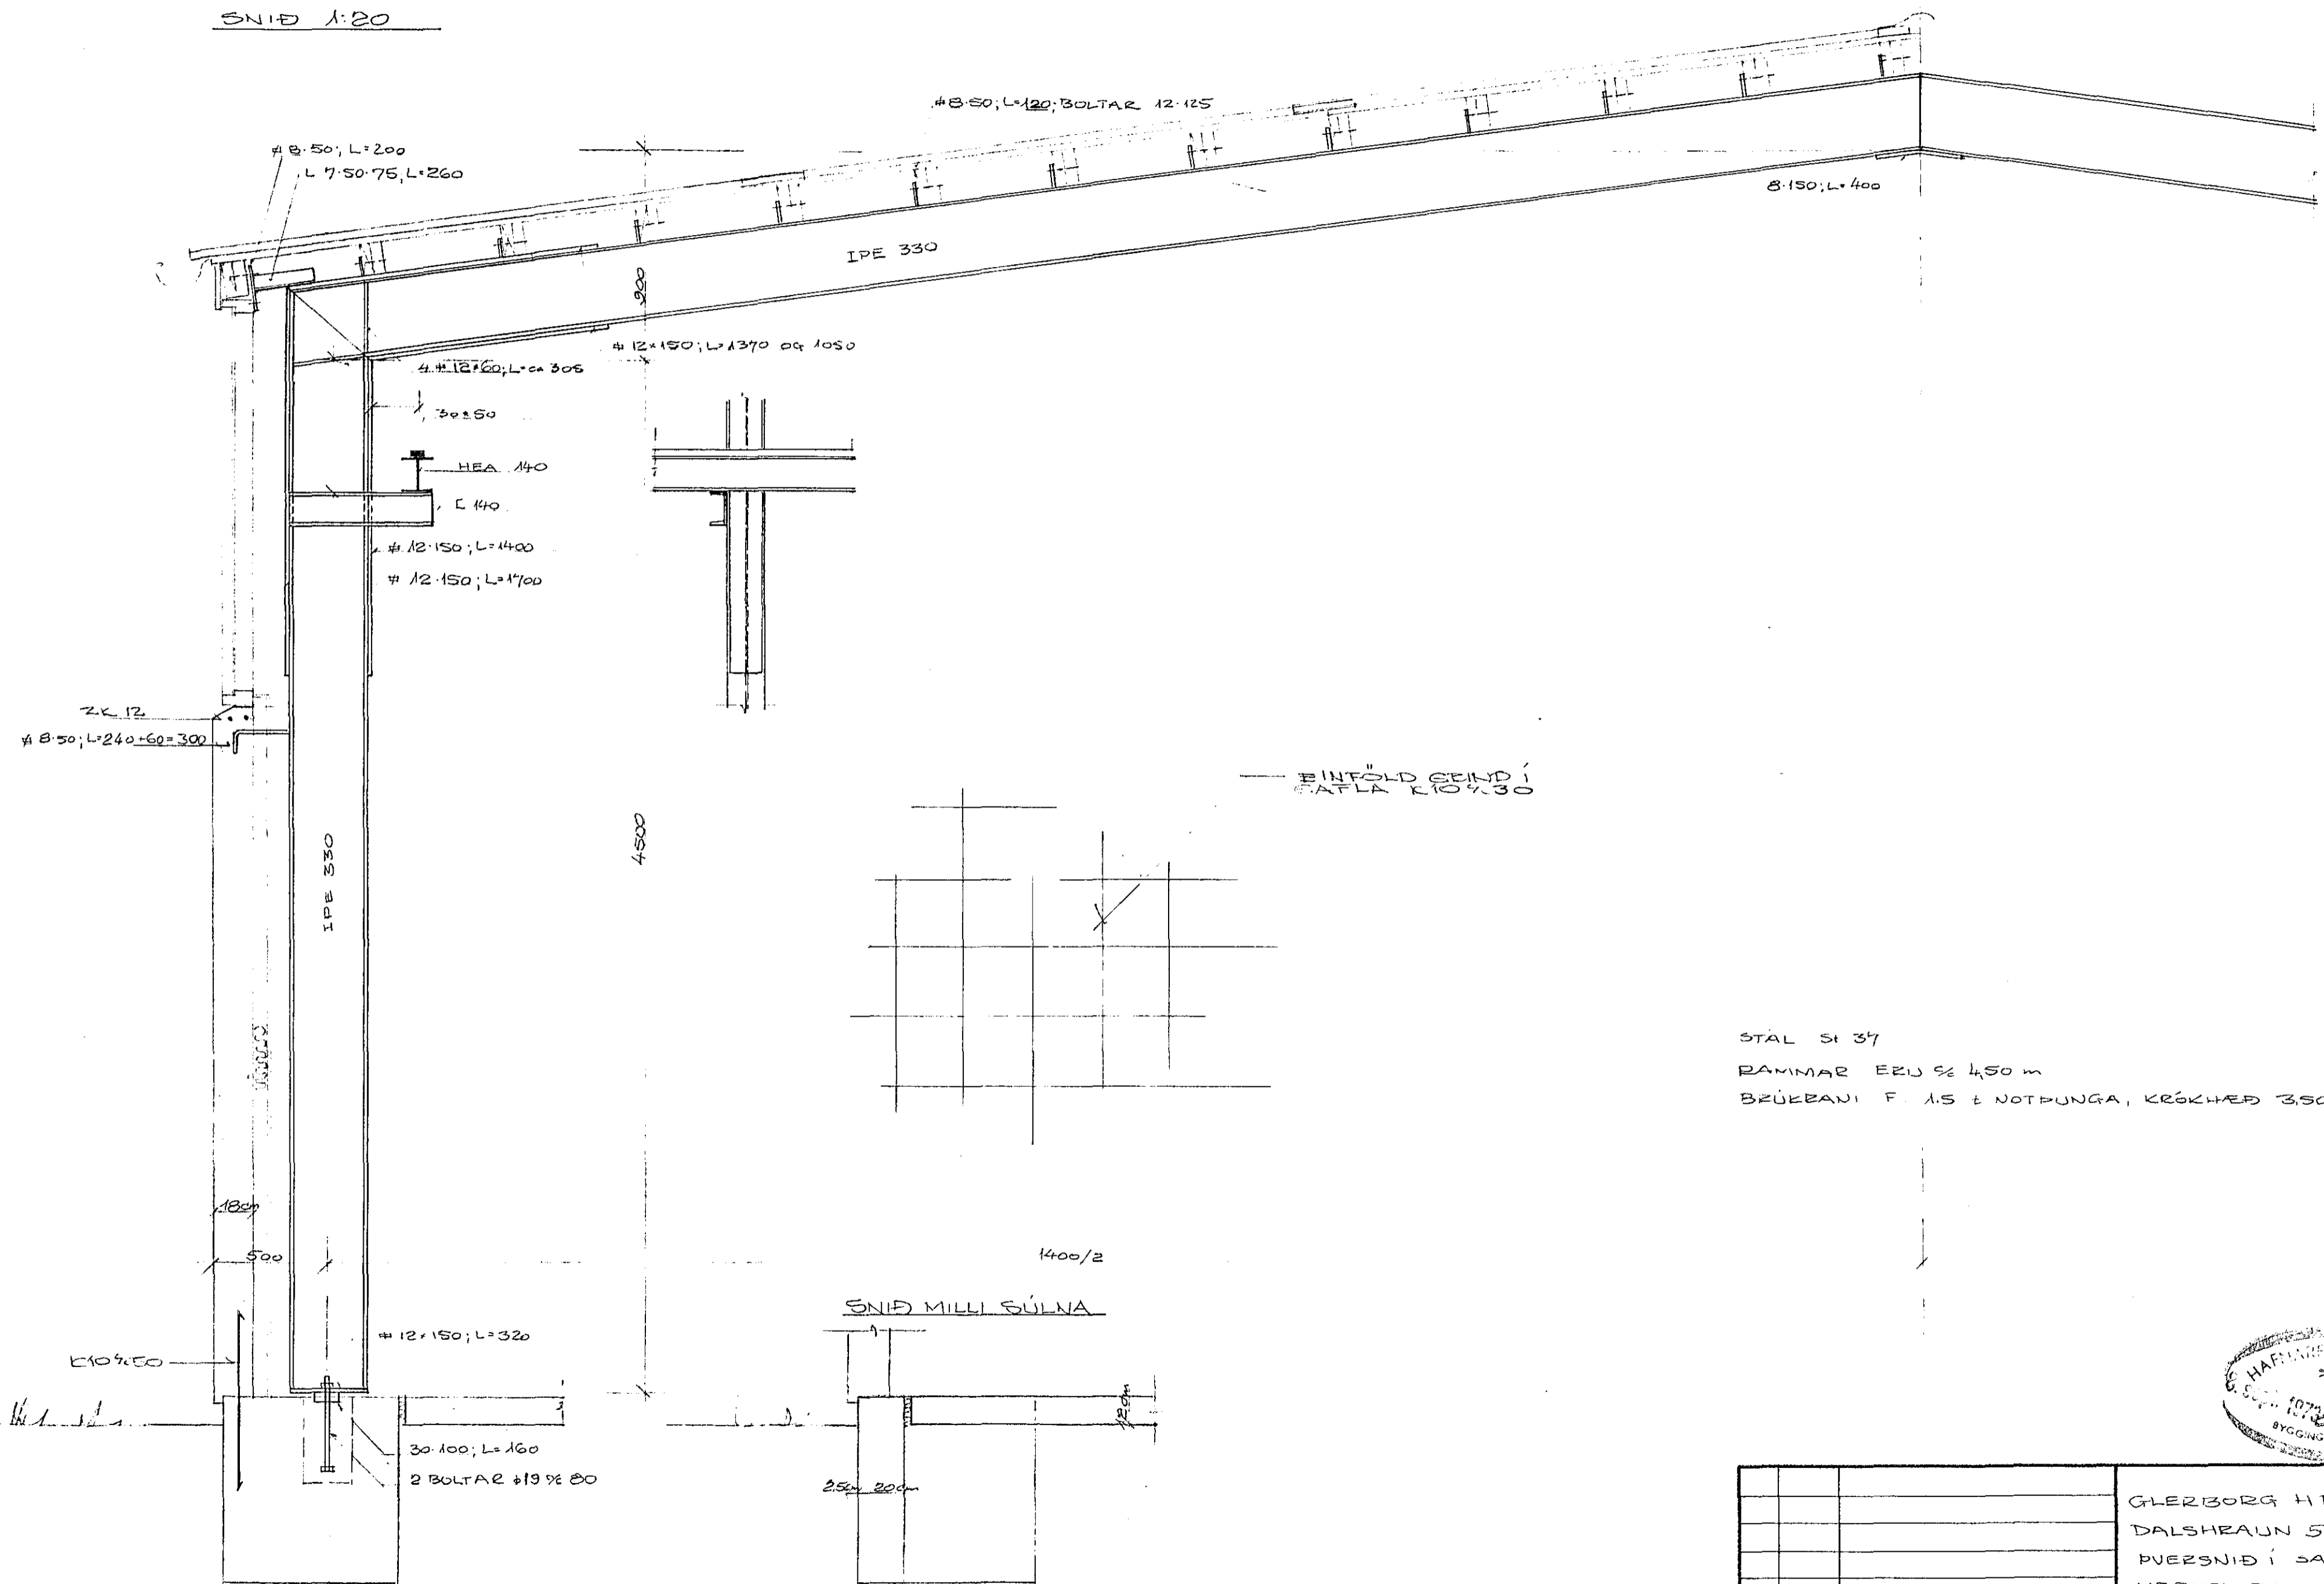

BR.	DAGS.	BREYTING	GJERBORG HF DALSHÉAUN 5, HAFNARF. ÞVERSNID I SAMSETNINGAR- VERKSMÍÐJU	
VERKFRÆÐISTOFA ÁRMÚLA I REYKJAVÍK - Sími 83844			HANNAÐ <i>lf.</i>	KVARDI 1:20
<i>lf.</i>			TEIKNAD <i>lf.</i>	DAGS. 6.4.1973
YFIRFARIÐ			NR. 7305	BL. 1 AF.