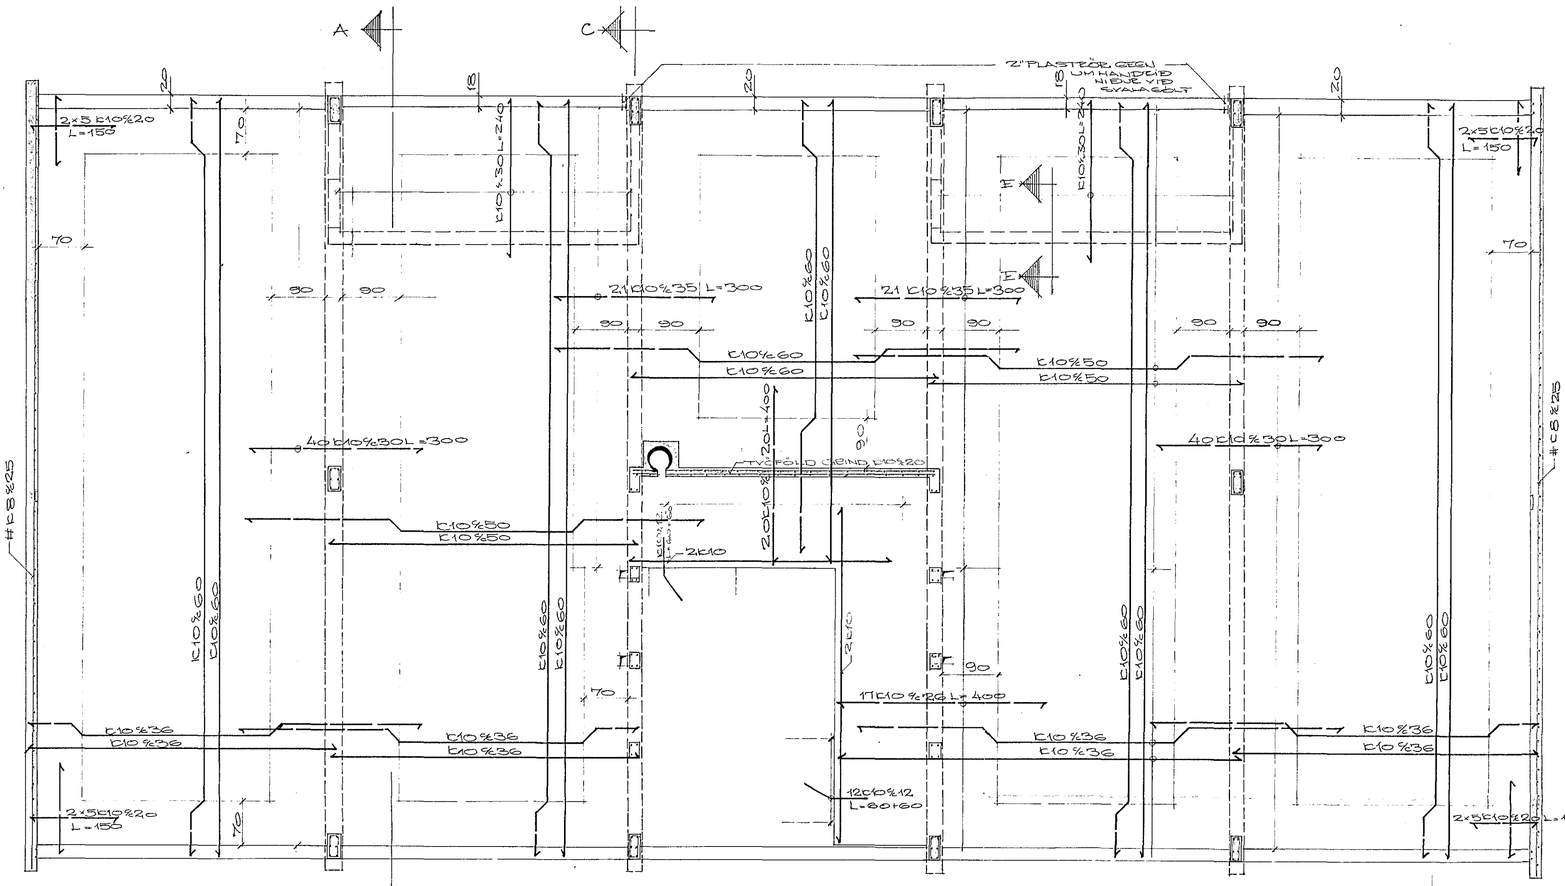

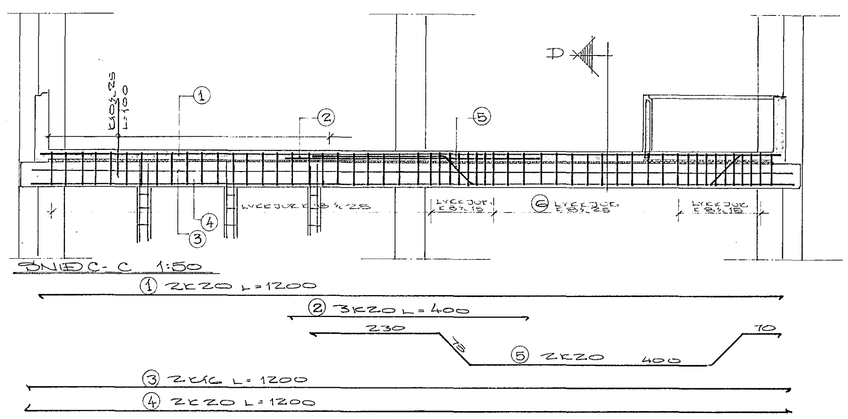

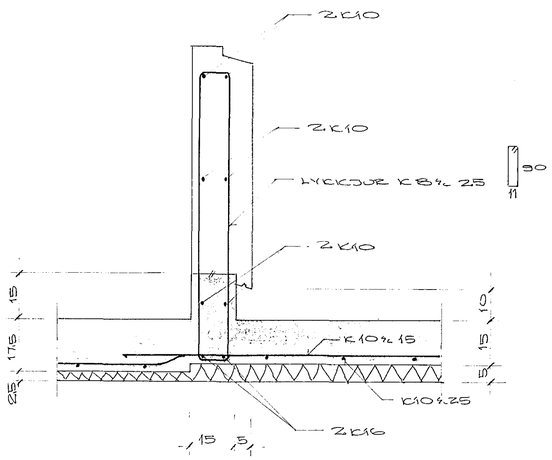

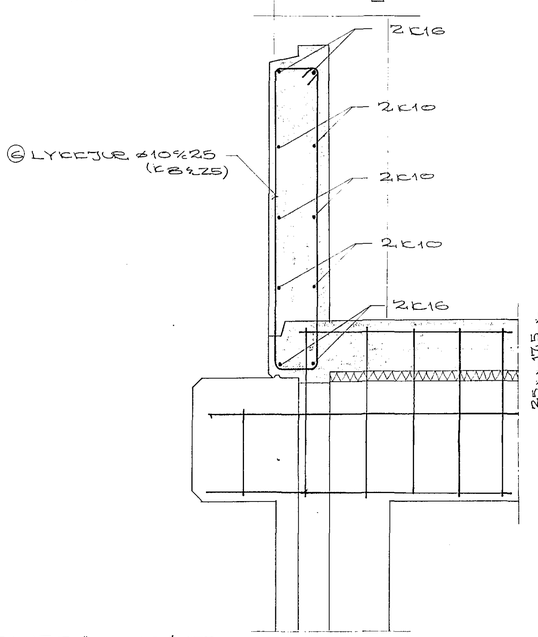

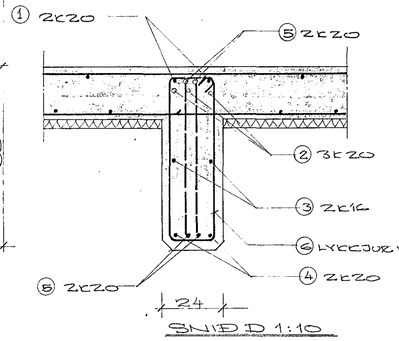

STEYPA $\bar{s}$200
STÁL ES 40
SNIÐ A-A SÝNIR EIN. AF PLÖTU YFIR 1. HÆÐ
—·— 1 SÚLUR —·— —·— —·— —·— —·—

BR.	DAGS.	BREYTING

VERKFRÆÐISTOFA ÁRMÚLA 1
REYKJAVÍK – SÍMI 83344
Sigurður Ólafsson

GLERBORG H/F
PLATA YFIR 2. HÆÐ

HANNAÐ S.Ó.	KVARÐI 1:50 1:10
TEIKNAÐ HT	DAGS. 7-4-'75
YFIRFARIÐ	NR. BL. AF. 3