


Samþykkt á fundi bygginga-  
nefndar þ. 26/7 1978  
BYGGINGAFULLTRÚIN  
Í HAFNARFIRDI  
*[Signature]*

*Sjá kvót á bla. 1.*

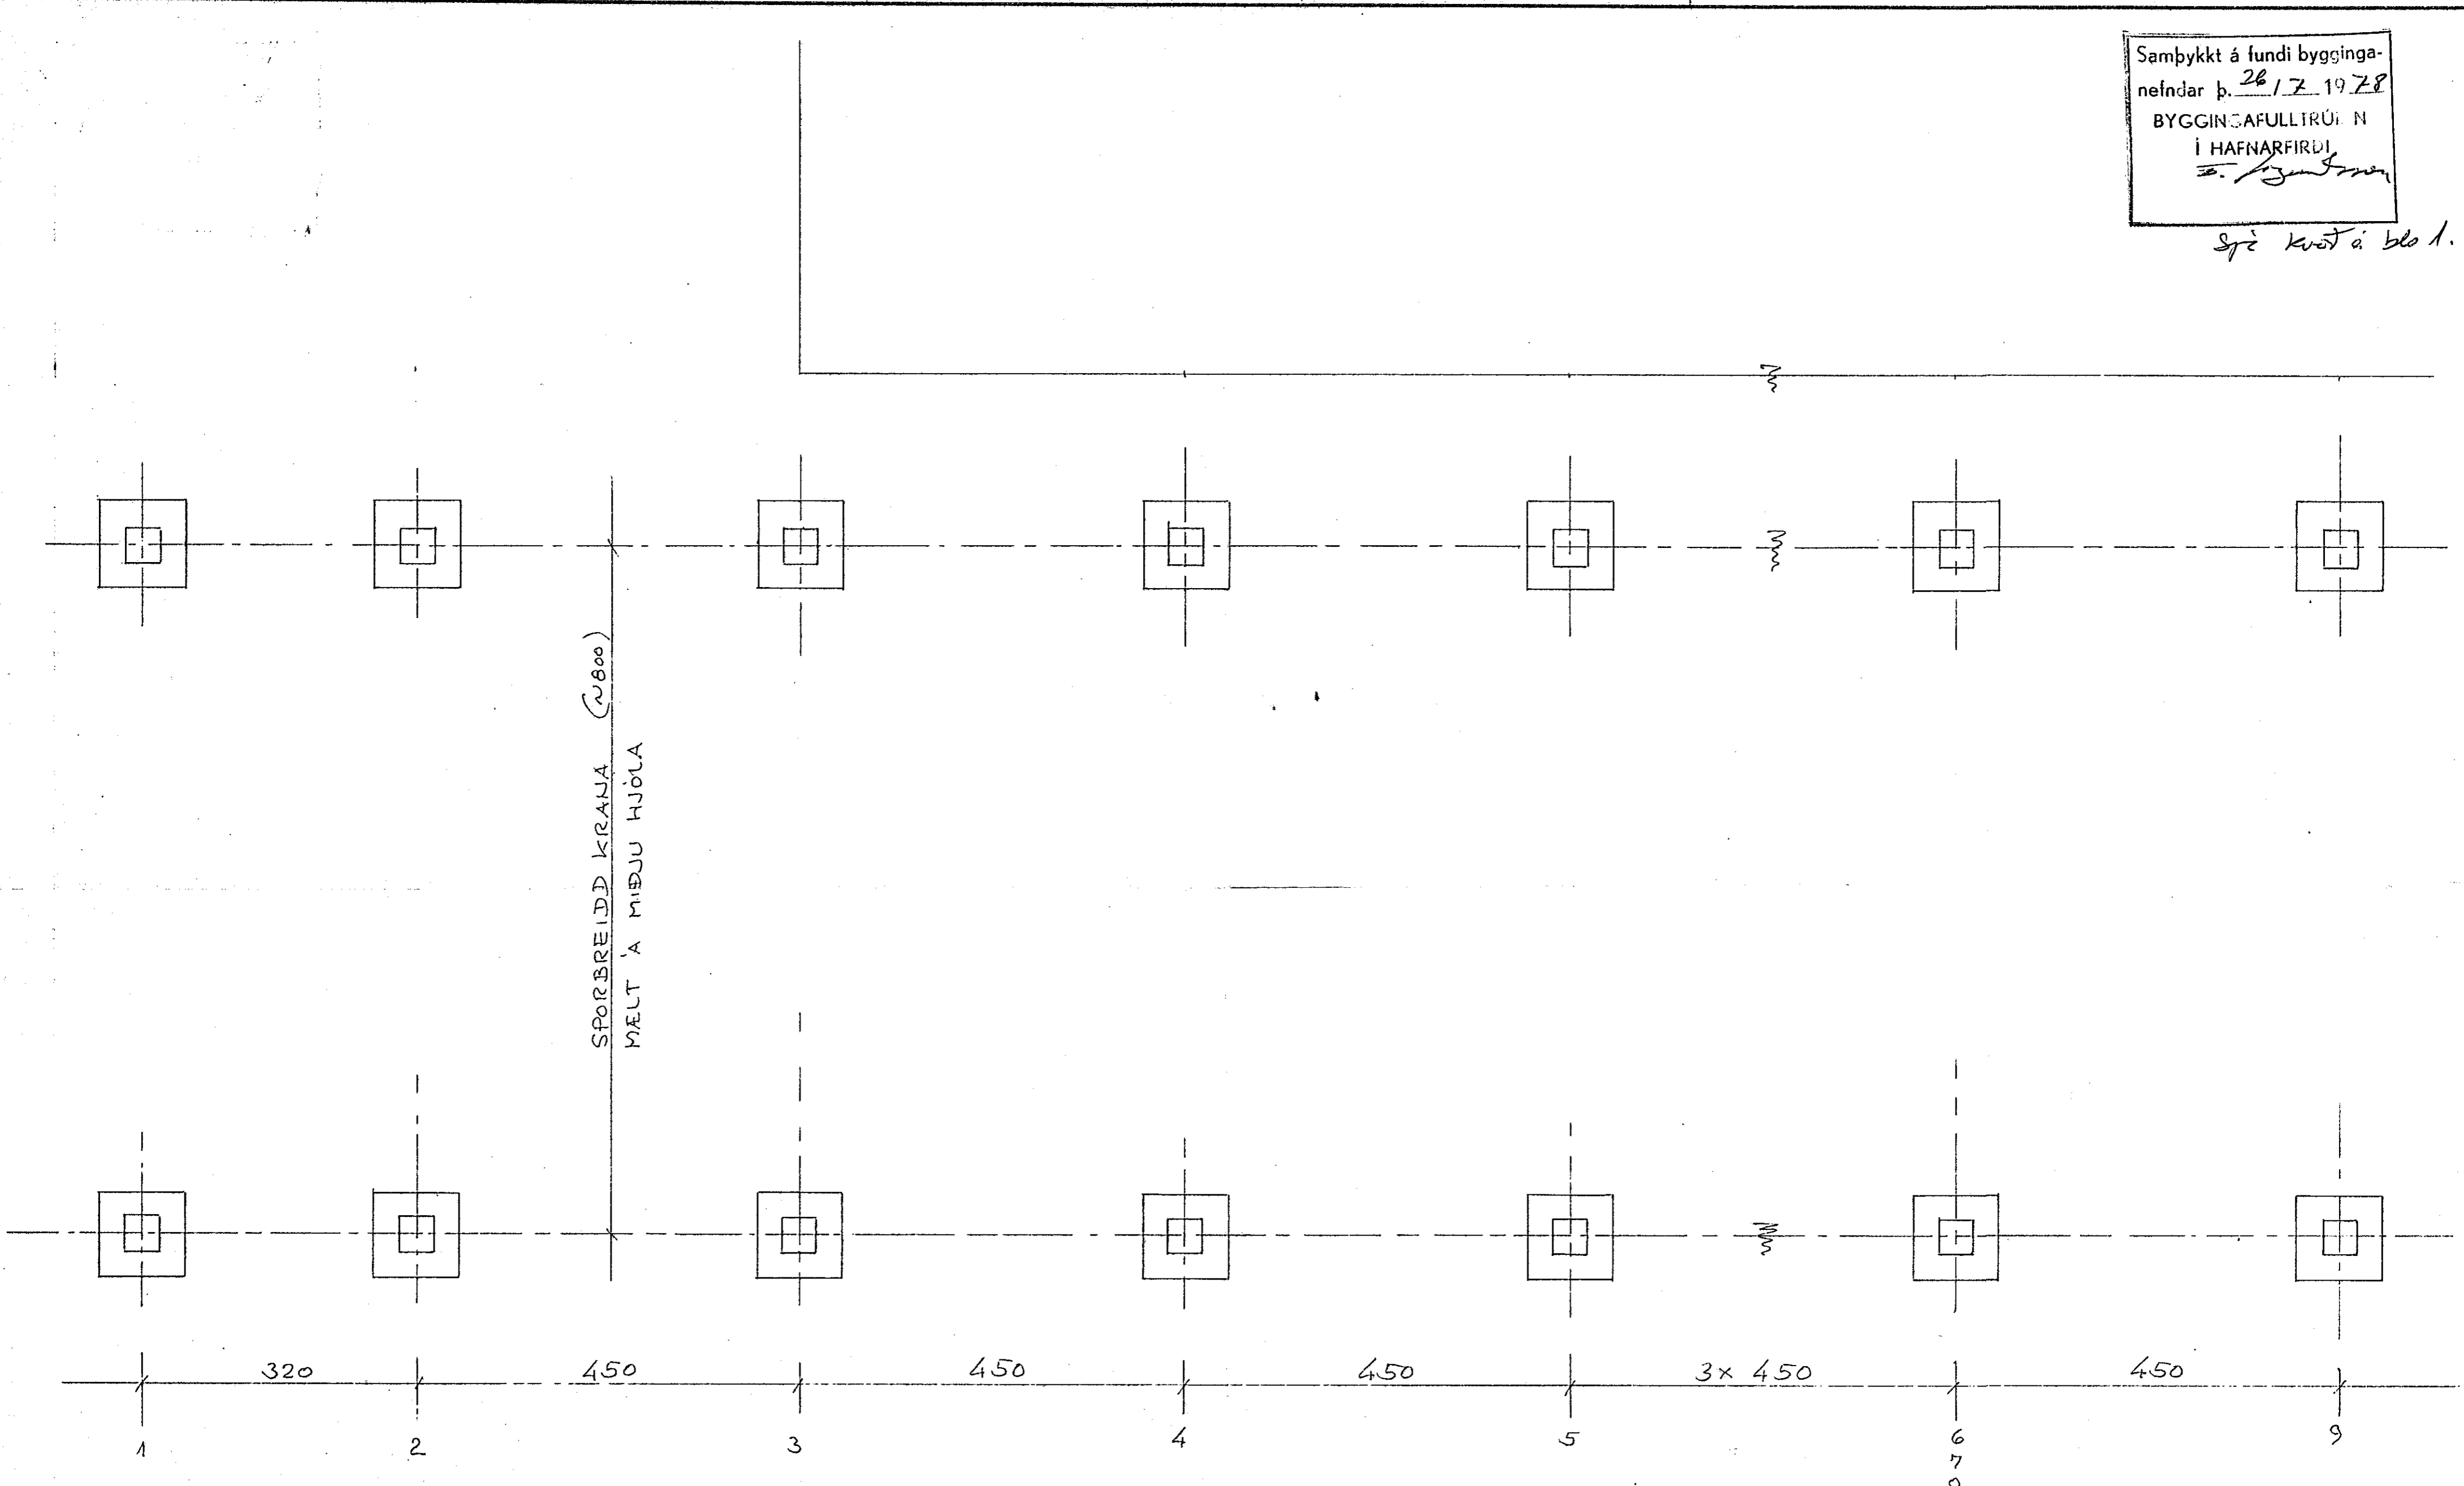

DAGS.	BREYTING	GJORT
HANNAÐ J.B.	JÓN BERGSSON DIPL. ING.	VERKFR. M.V.F.I. 2
TEIKNAD J.B.	GLERBORG	VERK.
YFIRFARID	KRANABRAUT	
SAMDYKKT	M=1:50	DAGS. MAI 1978