19.8t=P

LÁRÉTT 2t (P/10)

PLATA 12 mm L=200 h=340

PLATA 18 mm

INP 340

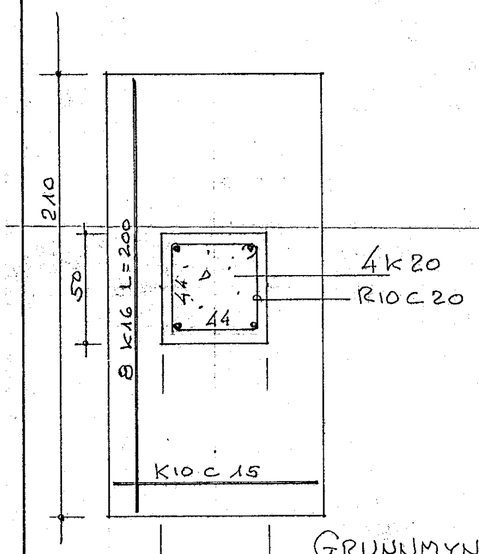

GRUNNMYND
1:20

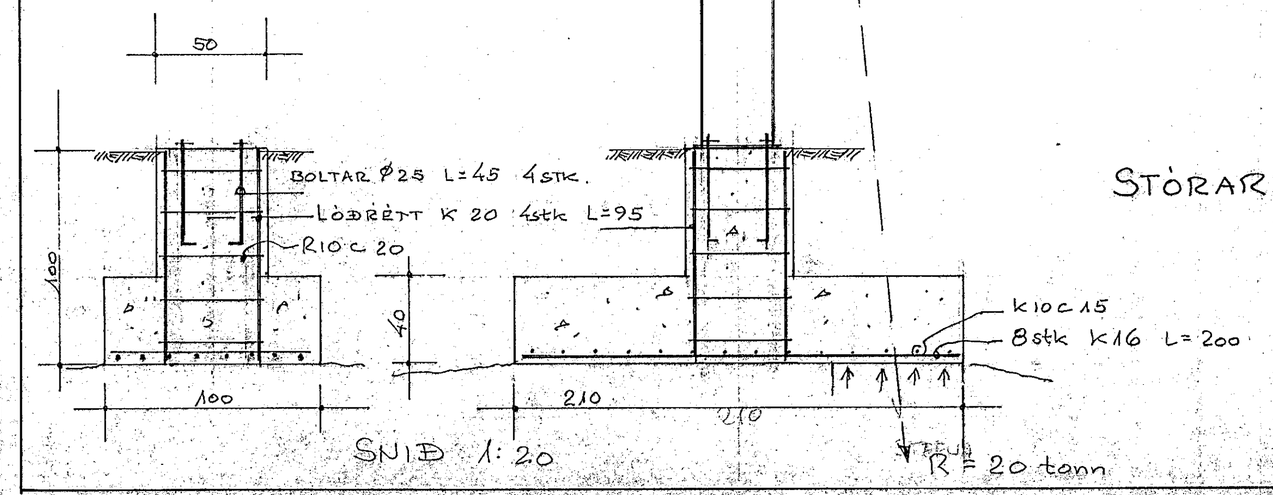

SNIÐ 1:20

STÓRAR UNDIRSTÖÐUR
1:20

HAFNARFJARÐARBÆR
29. ág. 1978
BYGGINGAFULLTRÚINN

Suðurlandsbr. 71-2000 16 Reykjavík

JB	Jón Bergsson	BLAÐ 8
JB	GLERBORG	
JB	KRANABRAUT 6 SÚLUR Í YTRI BRAUT	
	1:20 AÐ '78	