



Þakbitar, 1:25.

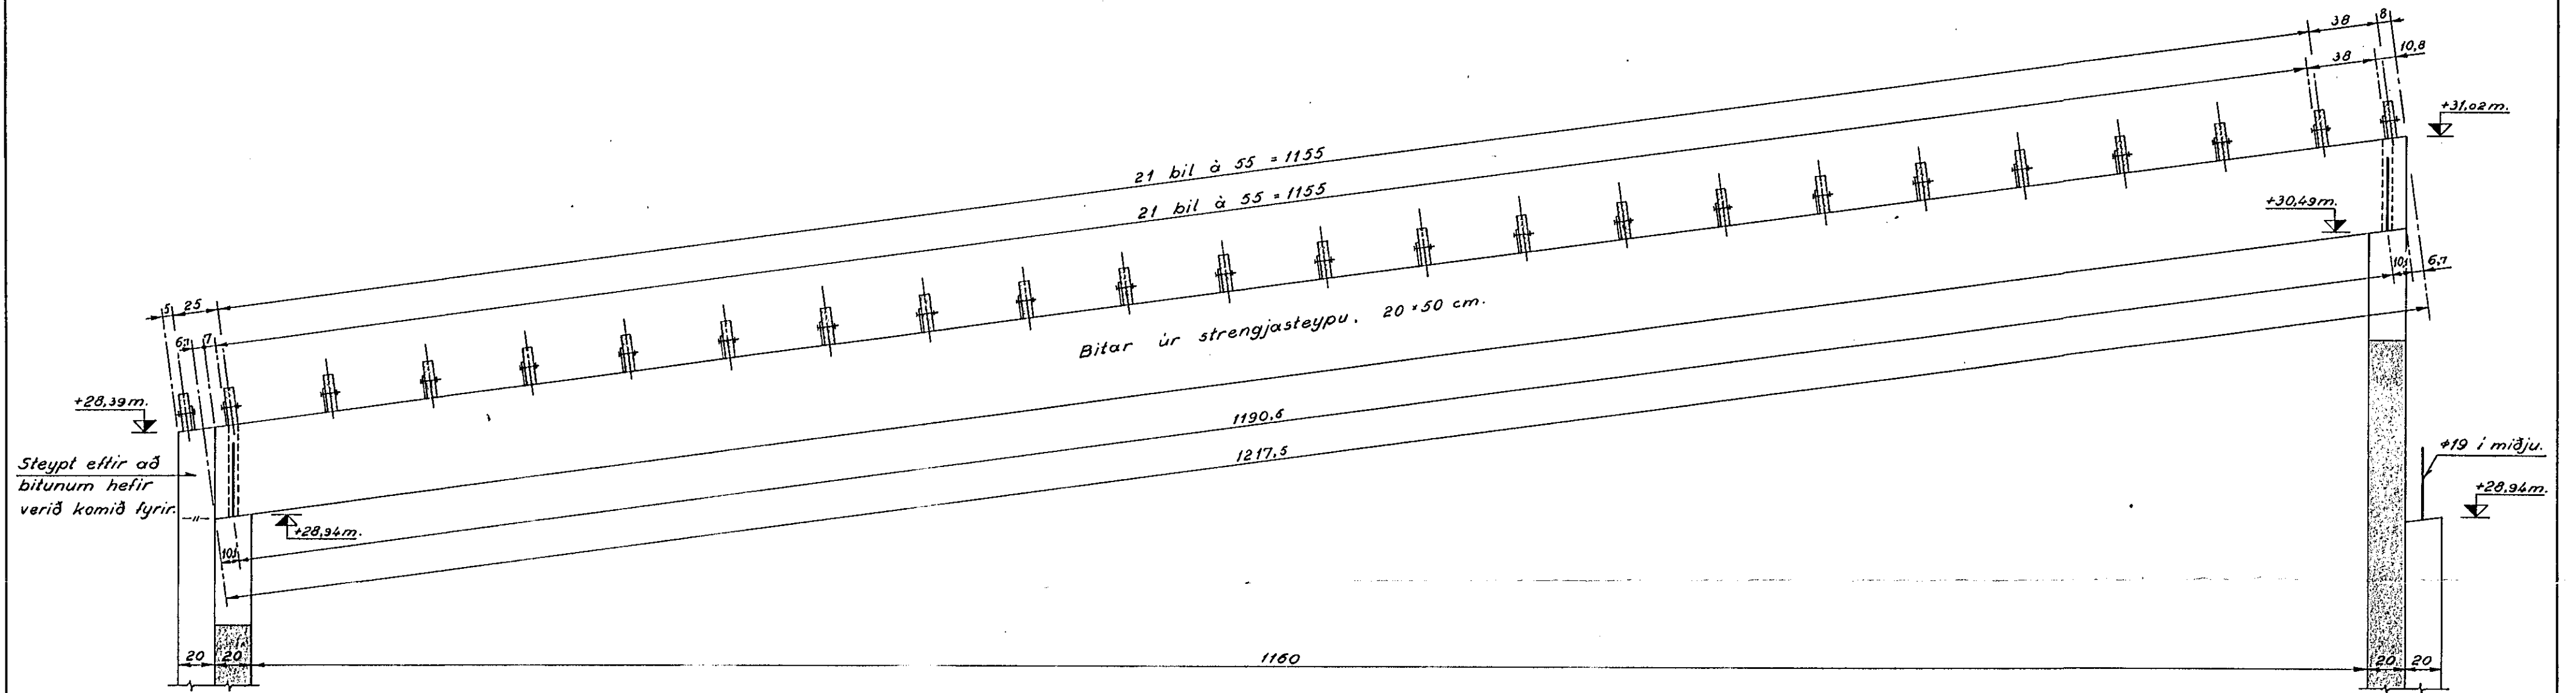

Festingar, 1:5.

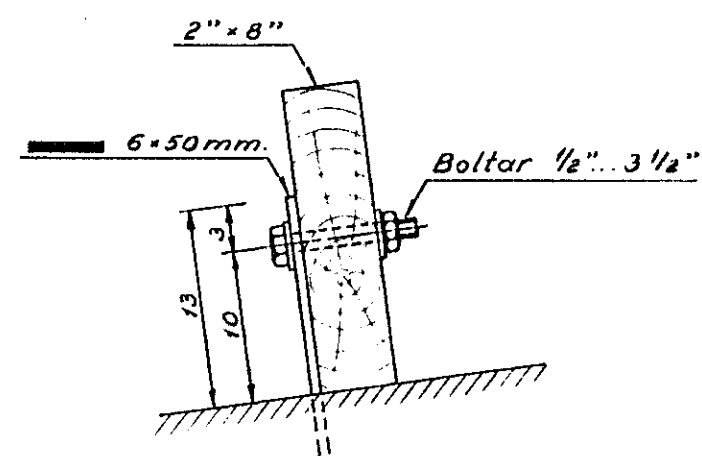

Dalshraun nr. 6, Hafnarfirði.
Þakbitar. - Málauppdráttur.

Reykjavík, 2. ágúst '63.

Guðmar Baldvínsson