


Grunnmynd af þaki, 1:50.

Dejarverkfæðingurinn
í Hafnarfirði

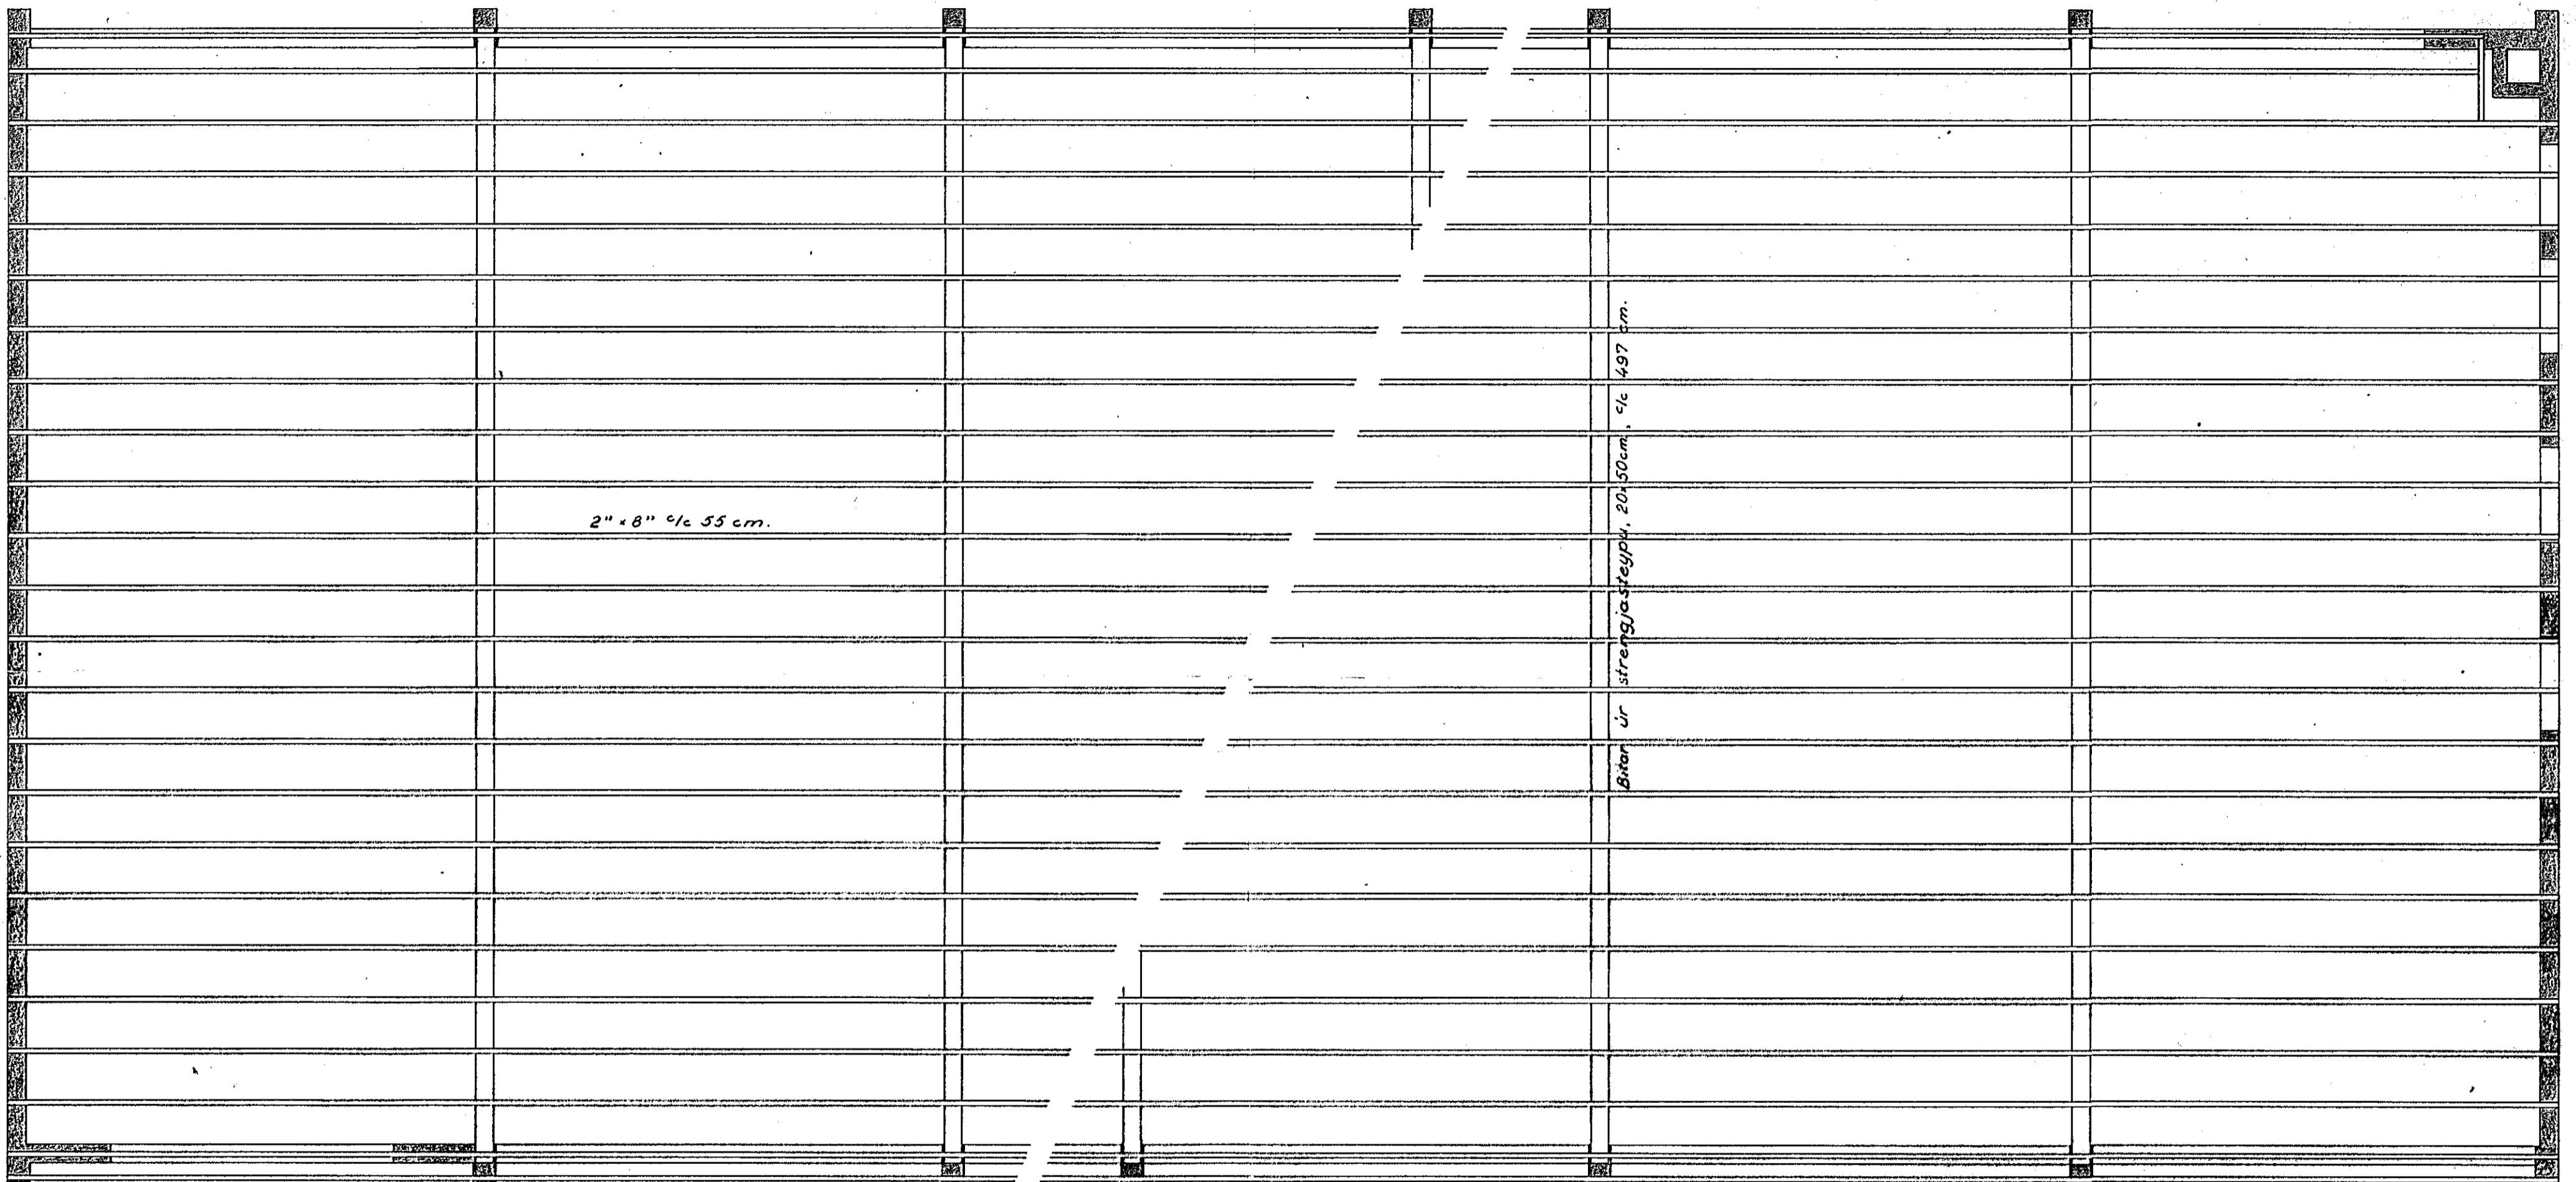

Dalshraun nr. 6, Hafnarfirði.
Grunnmynd af þaki.

Reykjavík, 4. ágúst '63.

Guðmar Baldvinsson