Súlur í austurhlið, 1:20.

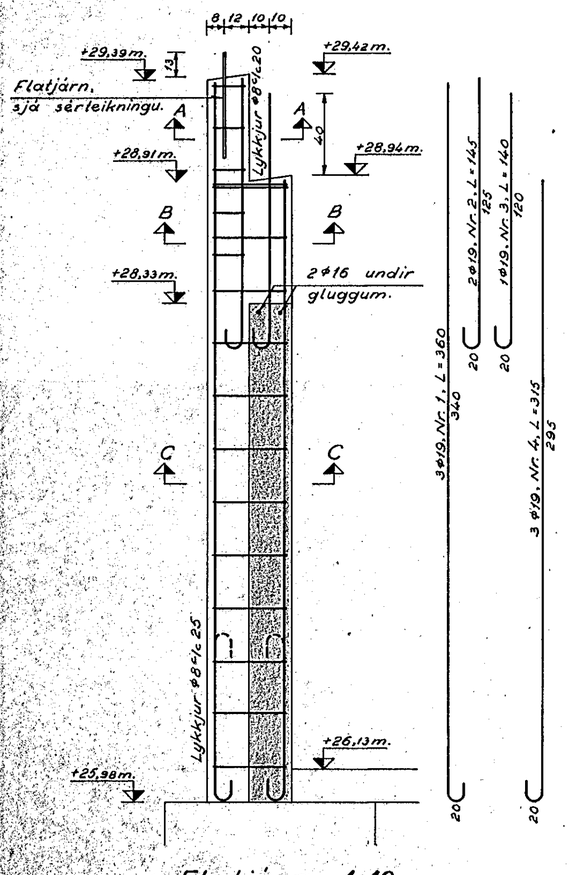

Flatjárn, 1:10.

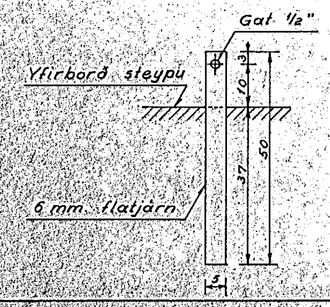

Snið A-A, 1:10.

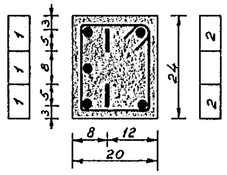

Lykkjur ⌀8 c/c 20, utanmál 17×21 cm.

Snið B-B, 1:10.

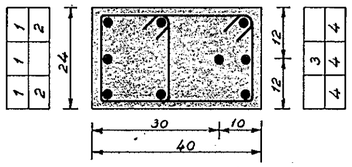

Snið C-C, 1:10.

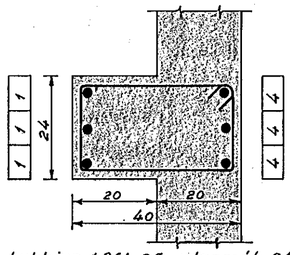

Lykkjur ⌀8 c/c 25, utanmál 21×37 cm.

Súlur í vesturhlið, 1:20.

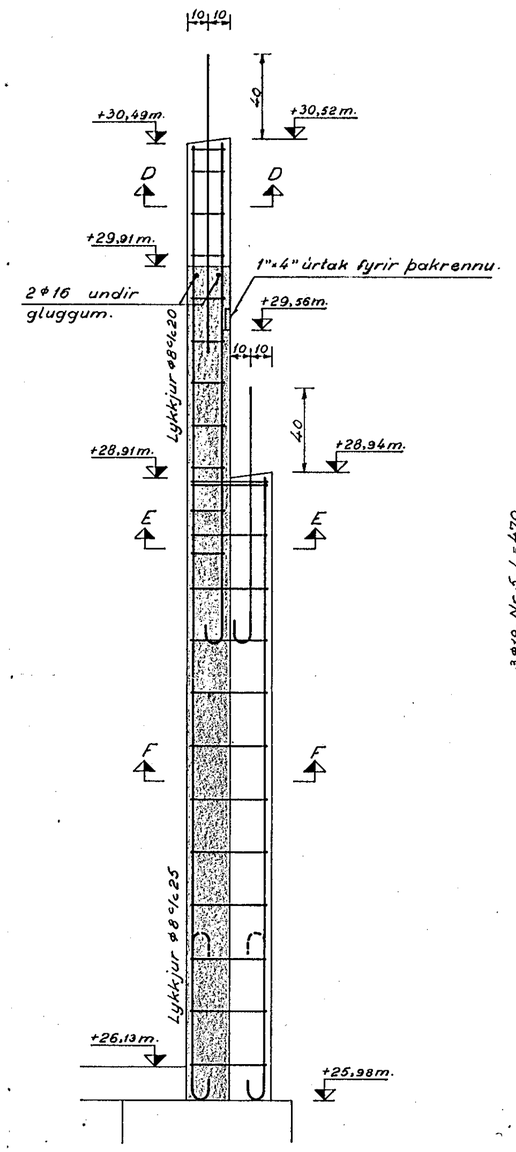

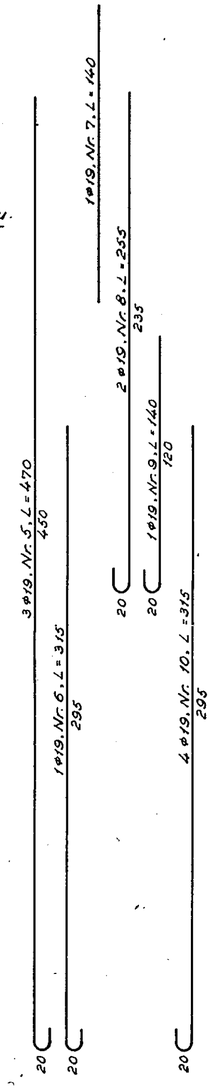

Snið D-D, 1:10.

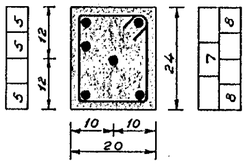

Lykkjur ⌀8 c/c 20, utanmál 17×21 cm.

Snið E-E, 1:10.

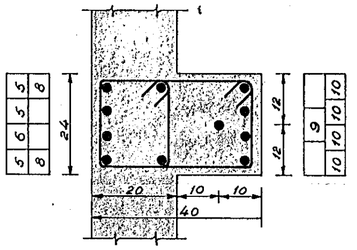

Snið F-F, 1:10.

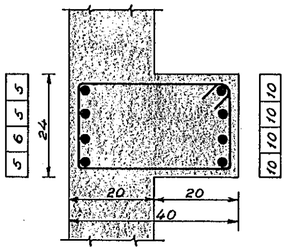

Lykkjur ⌀8 c/c 25, utanmál 21×37 cm.

Dalshraun nr. 6, Hafnarfirði.
Súlur. - Járnalögn.

Reykjavík, 30. júlí '63.

Gunnar Baldvinsson