| BREYTINGAR | | | |
|---|---|---|---|
| BREYT. | DAGS. | SKÝRINGAR: | SAMÞ. |
| | | | |
| | | | |
| | | | |
| | | | |
| | | | |




SNIÐ 04, 1:10




SNIÐ b-b, 1:10

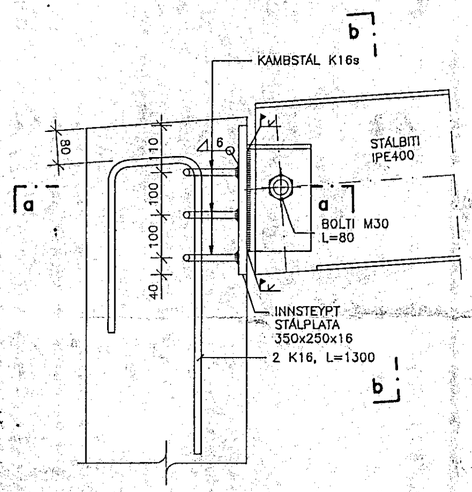


SNIÐ a-a, 1:10

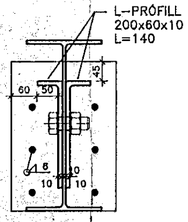


STÁLBITI IPE400, 1:10

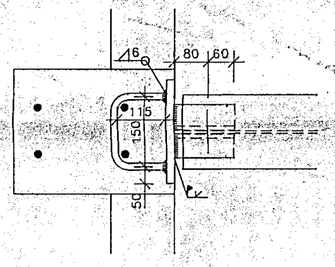


SNIÐ 05, 1:10

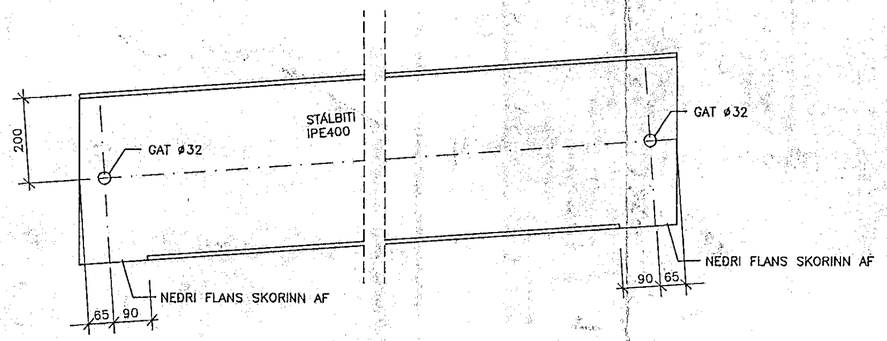


SNIÐ c-c, 1:10

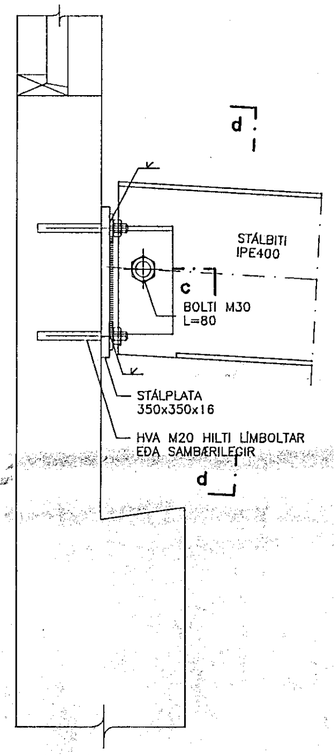


SNIÐ d-d, 1:10

13/6 95.
Stærð suðu +
Eftir hits suðu

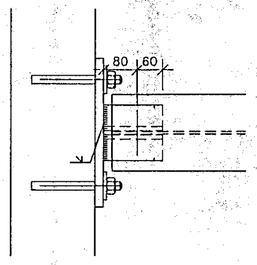SKÝRINGAR

ALLAR STAÐSETNINGAR OG LENGDIR Á BITA ÁKVEÐNAR Á STAÐNUM.
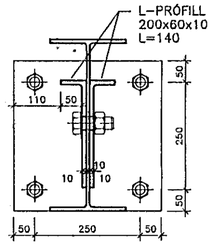
| | | | |
|---|---|---|---|
| HANNAÐ T.J | JÓN BERGSSON VERKFR. VERKFRÆÐIHÖNNUN<br>DIPL. ING. M.V.F.Í SMÁRAHVAMMI 4, HAFNARF. S. 51974 | | 3 |
| TEIKNAÐ T.J | SAMÞYKKT JÞ | DALSHRAUN 6, STÆKKUN | M=1:10 |
| YFIRFARIÐ JÞ | VERK 9511 | SÉRMYNDIR | DAGS. MAÍ 1995 |

95113.DWG / 1=1 A2