



GLUGGAKARMAR OG PÓSTAR GAGNV. FURA 58 x 120 mm


NR. 1 2 STK. HÆÐ FRÁ TILB. GÓLFI 30CM.

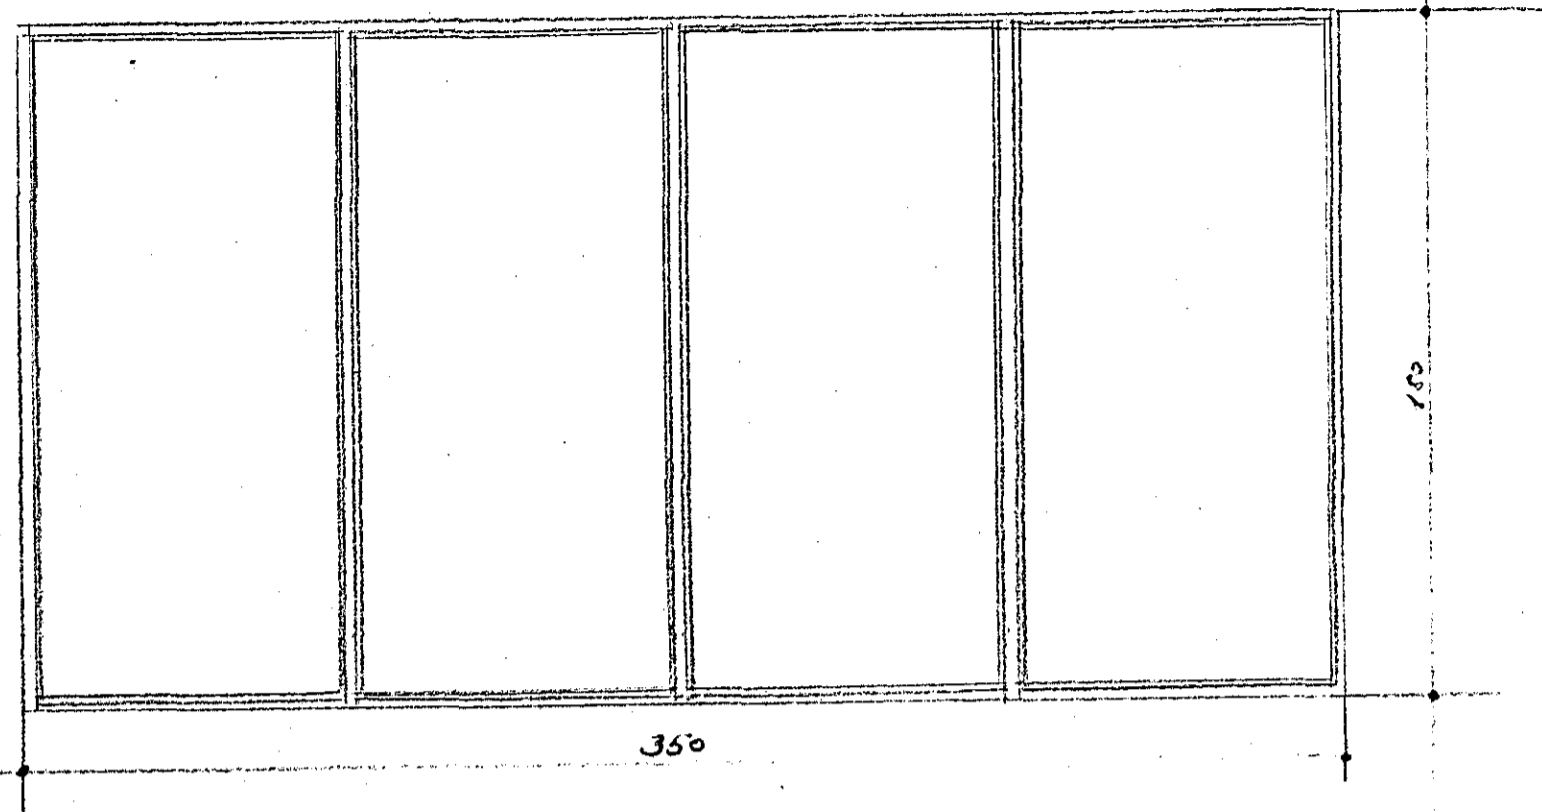


NR. 2 3 STK. HÆÐ FRÁ TILB. GÓLFI 85 CM

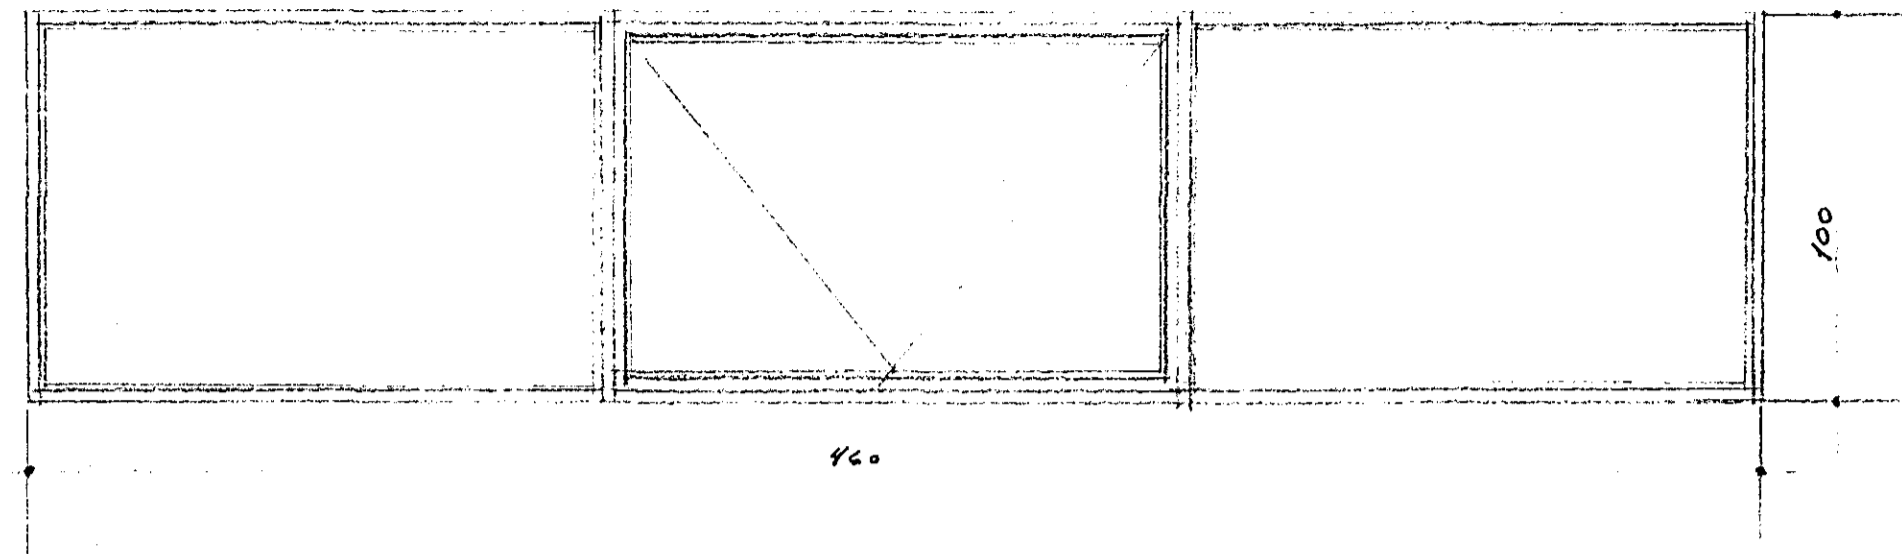


NR. 3 2 + 1 ÖPNANL. HÆÐ FRÁ TILB. GÓLFI: 180 CM Á NEÐRI HÆÐ
130 CM Á EFRI HÆÐ

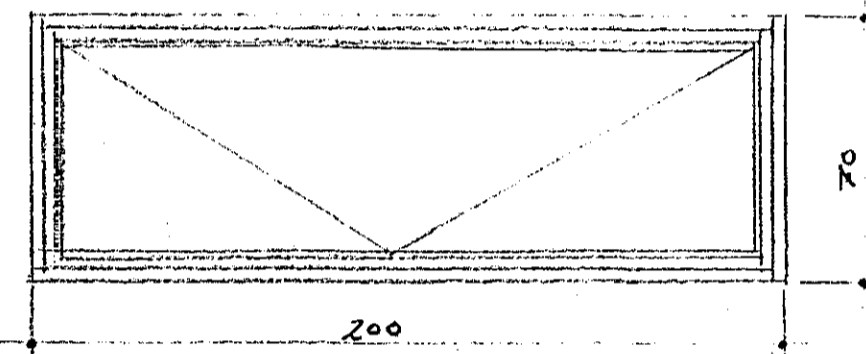


NR. 3 2 + 2 ÖPNANL. HÆÐ FRÁ TILB. GÓLFI 180CM.

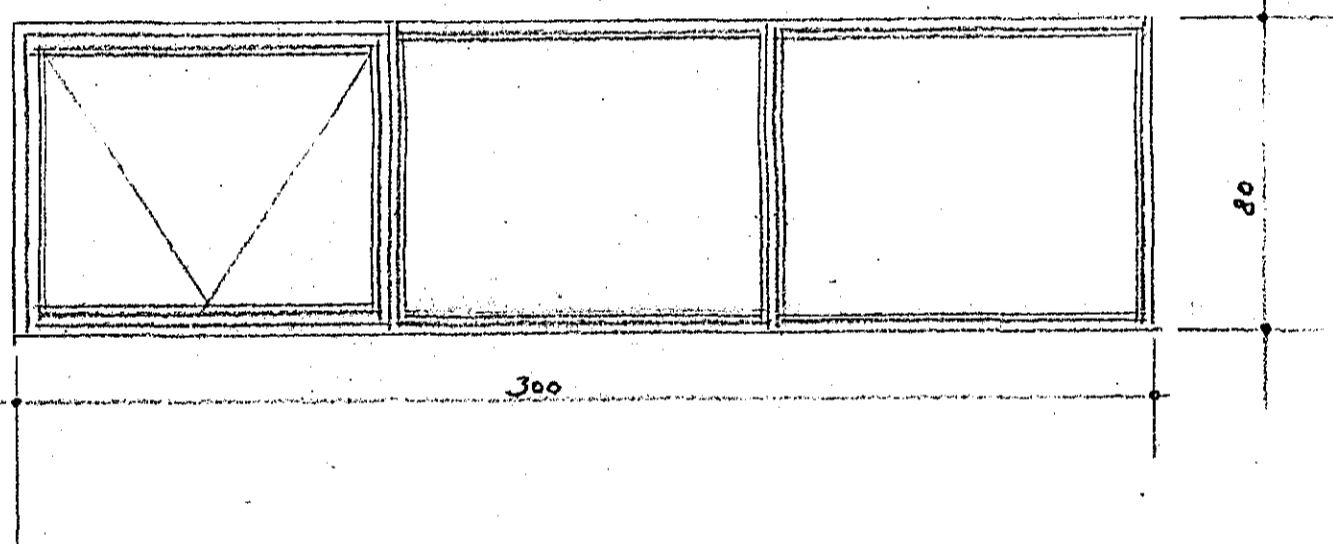


NR. 5 2 STK. HÆÐ FRÁ TILB. GÓLFI: 180 CM. Á NEÐRI HÆÐ
120 CM. Á EFRI HÆÐ

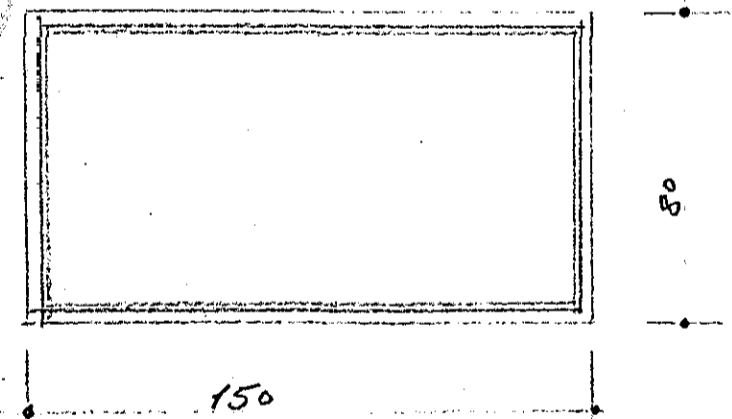


NR. 6 1 STK. HÆÐ F. G. 180CM.

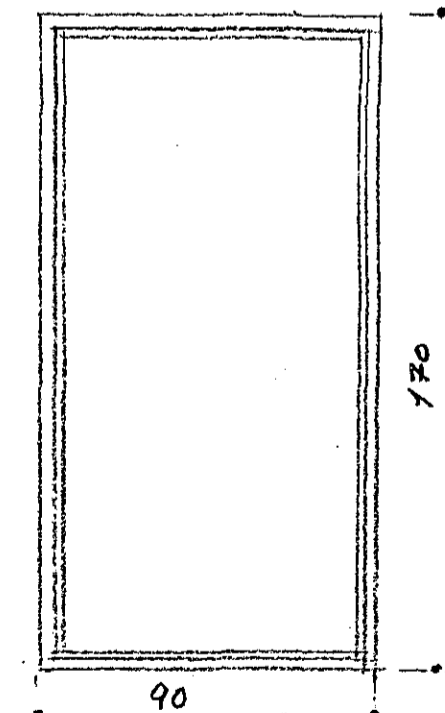

NR. 9 2 STK. HÆÐ FRÁ TILB. GÓLFI 85CM.

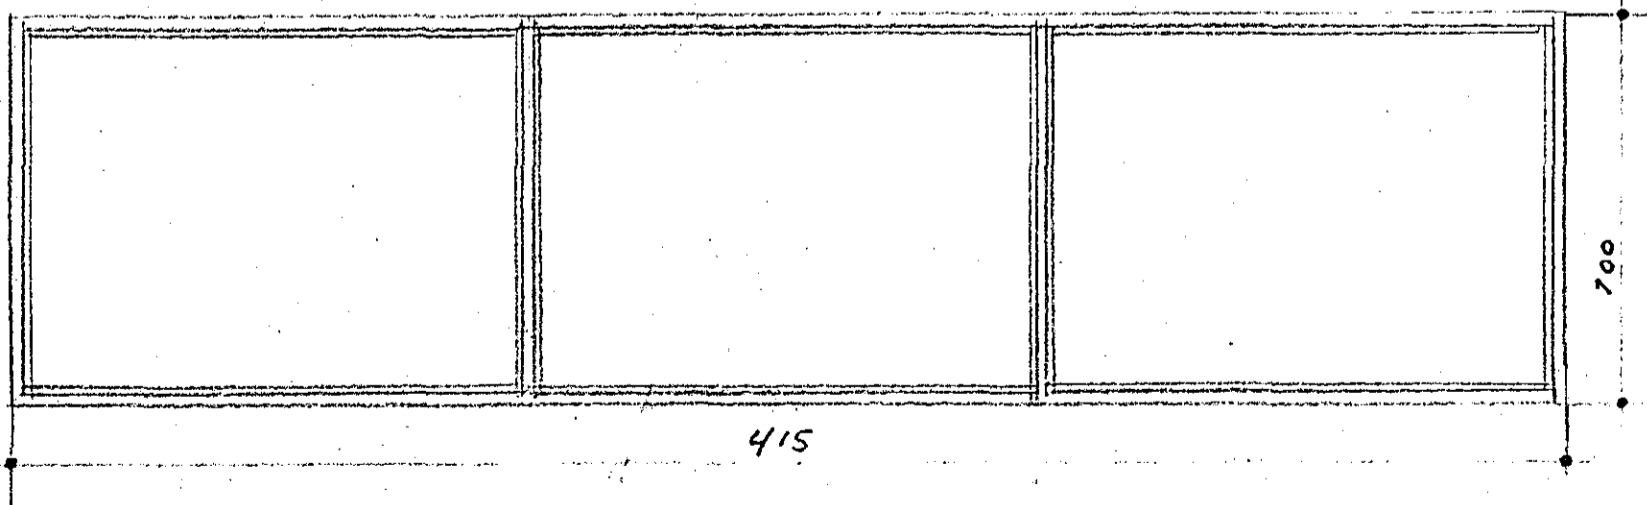

NR. 8 2 STK. HÆÐ FRÁ TILB. GÓLFI 85CM

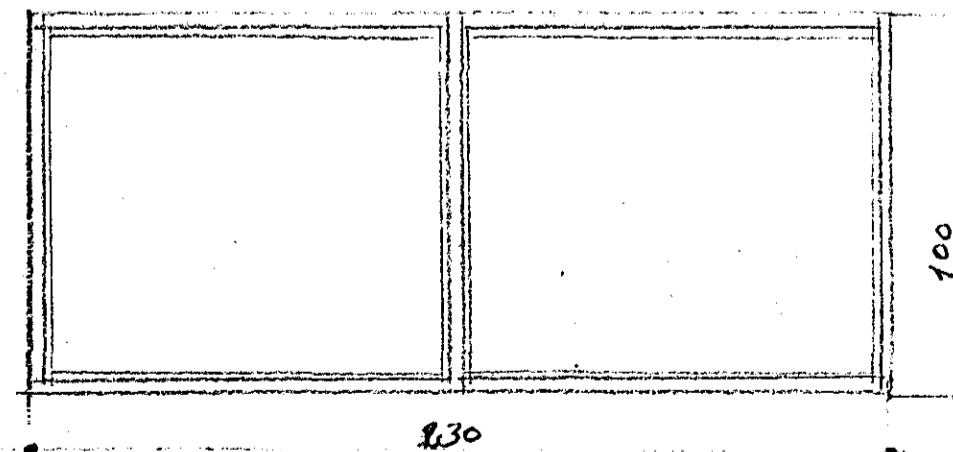

GLUGGAR MK 1:20

VT 02 13